

※下記の内容は、用地取得が順調に進んだ場合によるものです。


工事予定時期 計画平面図 S=1:1000

県道705号 堀山下秦野停車場

商店街工区 L=250m W=16m

Ⅱ期区間 L=140m W=16m

Ⅰ期区間 L=110m W=16m

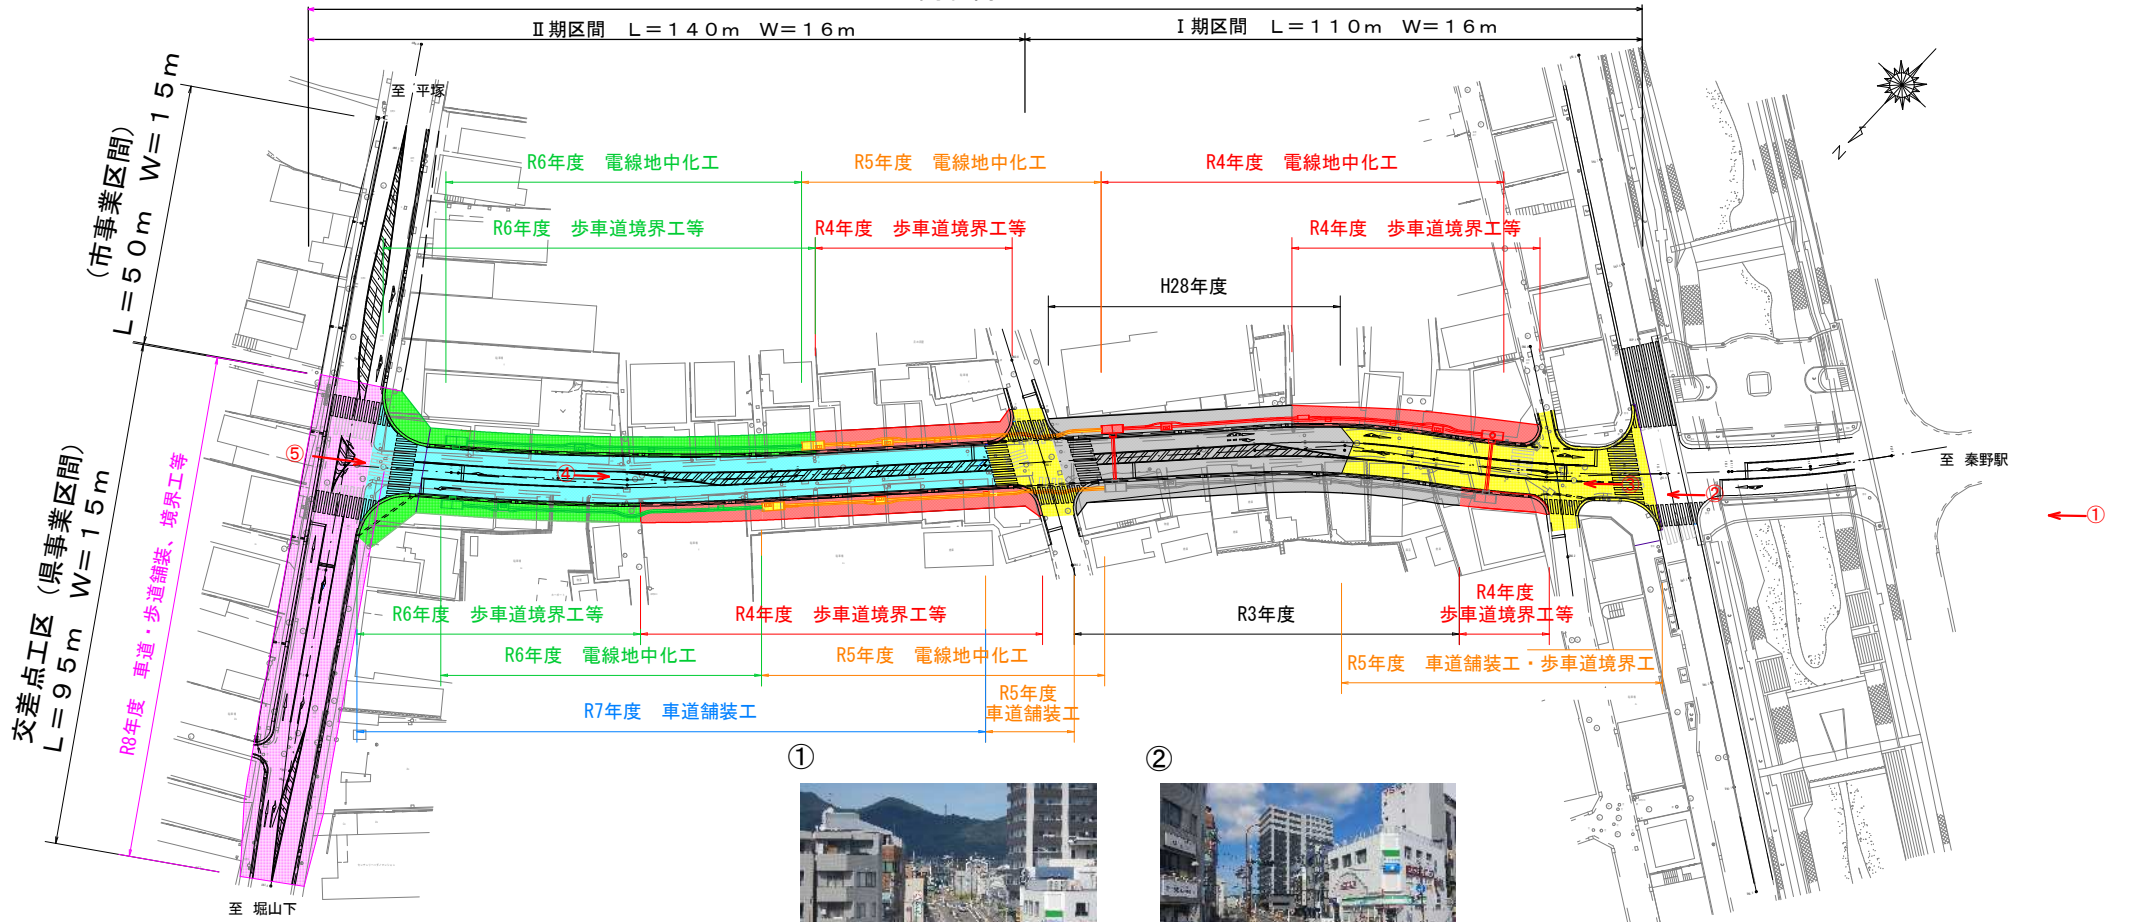

交差点工区 (県事業区間)
L=95m W=15m
R8年度 車道・歩道舗装、境界工等

(市事業区間)
L=50m W=15m

①



②



③



④




⑤



- 過年度
- R4年度
- R5年度
- R6年度
- R7年度
- R8年度

標準断面図 ANO. 8

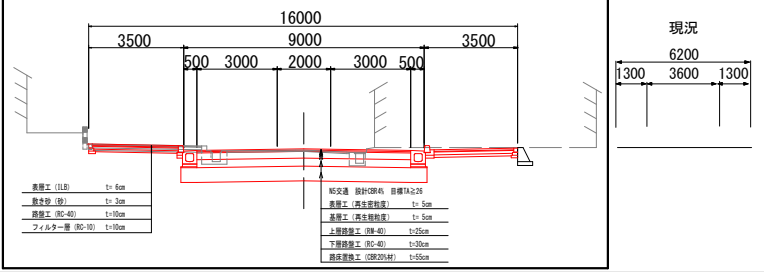

工事名	県道705号(堀山下秦野停車場)		
路線名	河川		
工事箇所	秦野市本町1丁目~3丁目地内		
図面名	計画平面図	図番	1
縮尺	1:1000	図番	1
設計年月日			
神奈川県平塚土木事務所			