

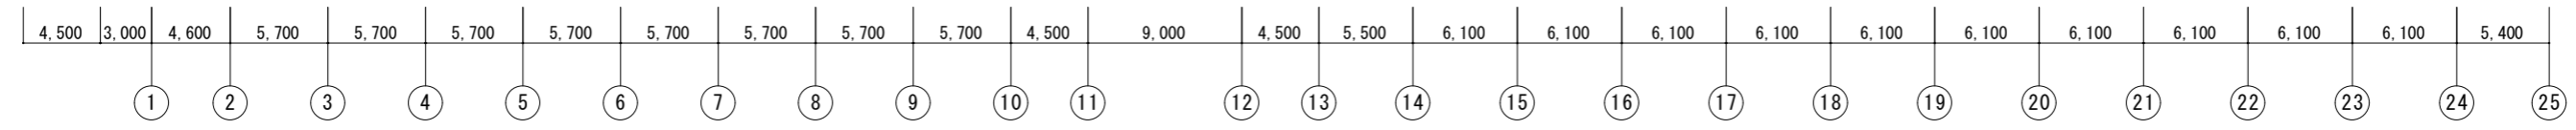
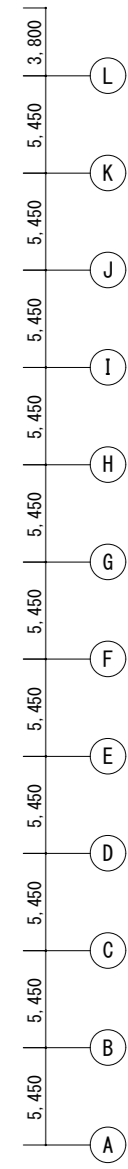
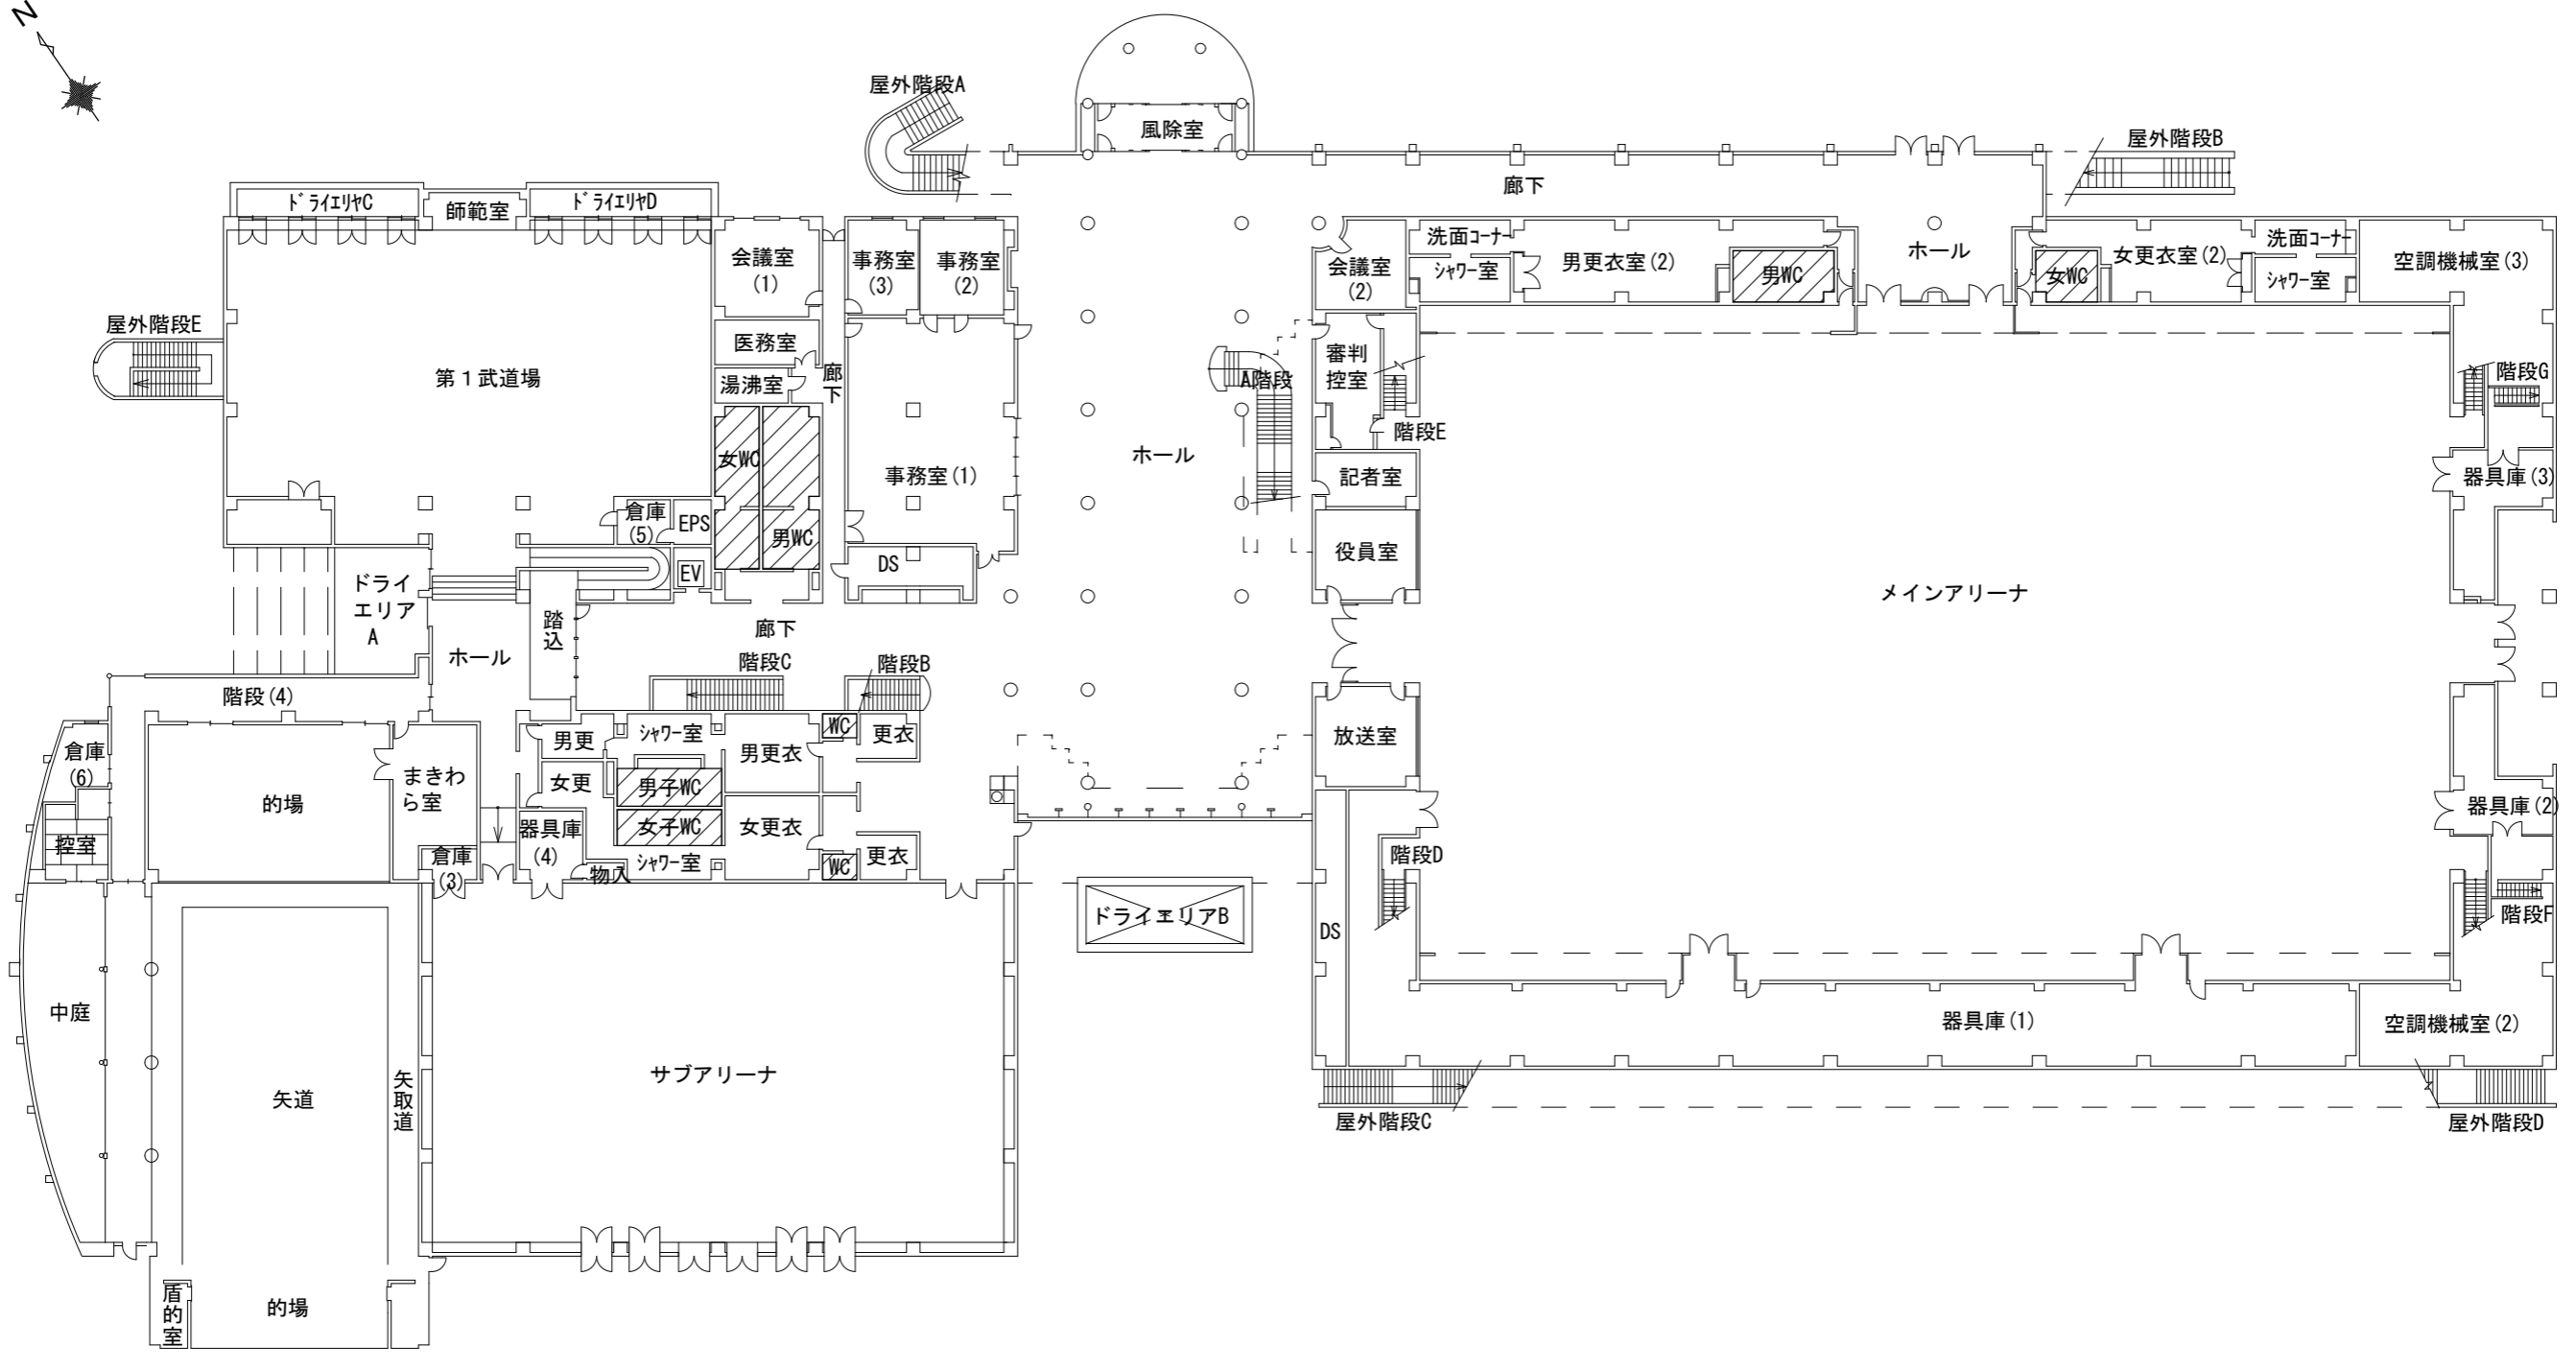
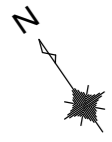


工事名			
図面名	平面図 カルチャーパーク		
縮尺	A1=1:1500 A3=1:3000	図面番号	
設計年月日	令和2年6月 日		
課長	課代理	設計	写図
秦野市建設部公園課			

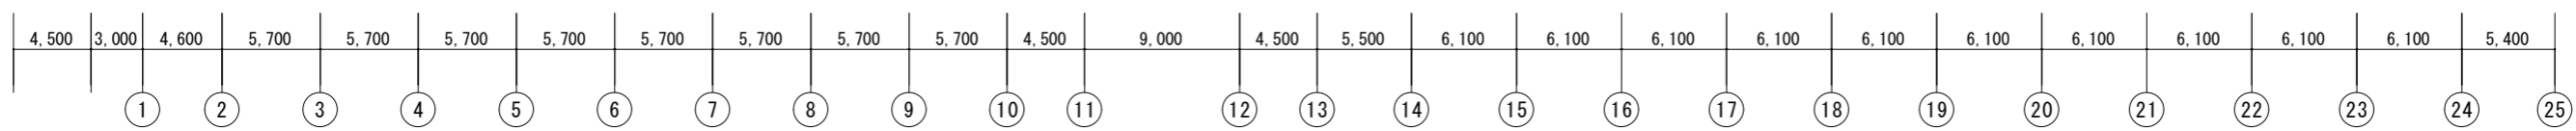





1階平面図 S=1/300

NOTE	SCALE 1/300 (A2)					JOB NAME	
	DATE 2020. 6.					TITLE 平面図 (体育館1階)	
	課長	課長代理	検図	設計	製図	秦野市建設部公園課	
						〒257-0015 神奈川県秦野市平沢148	

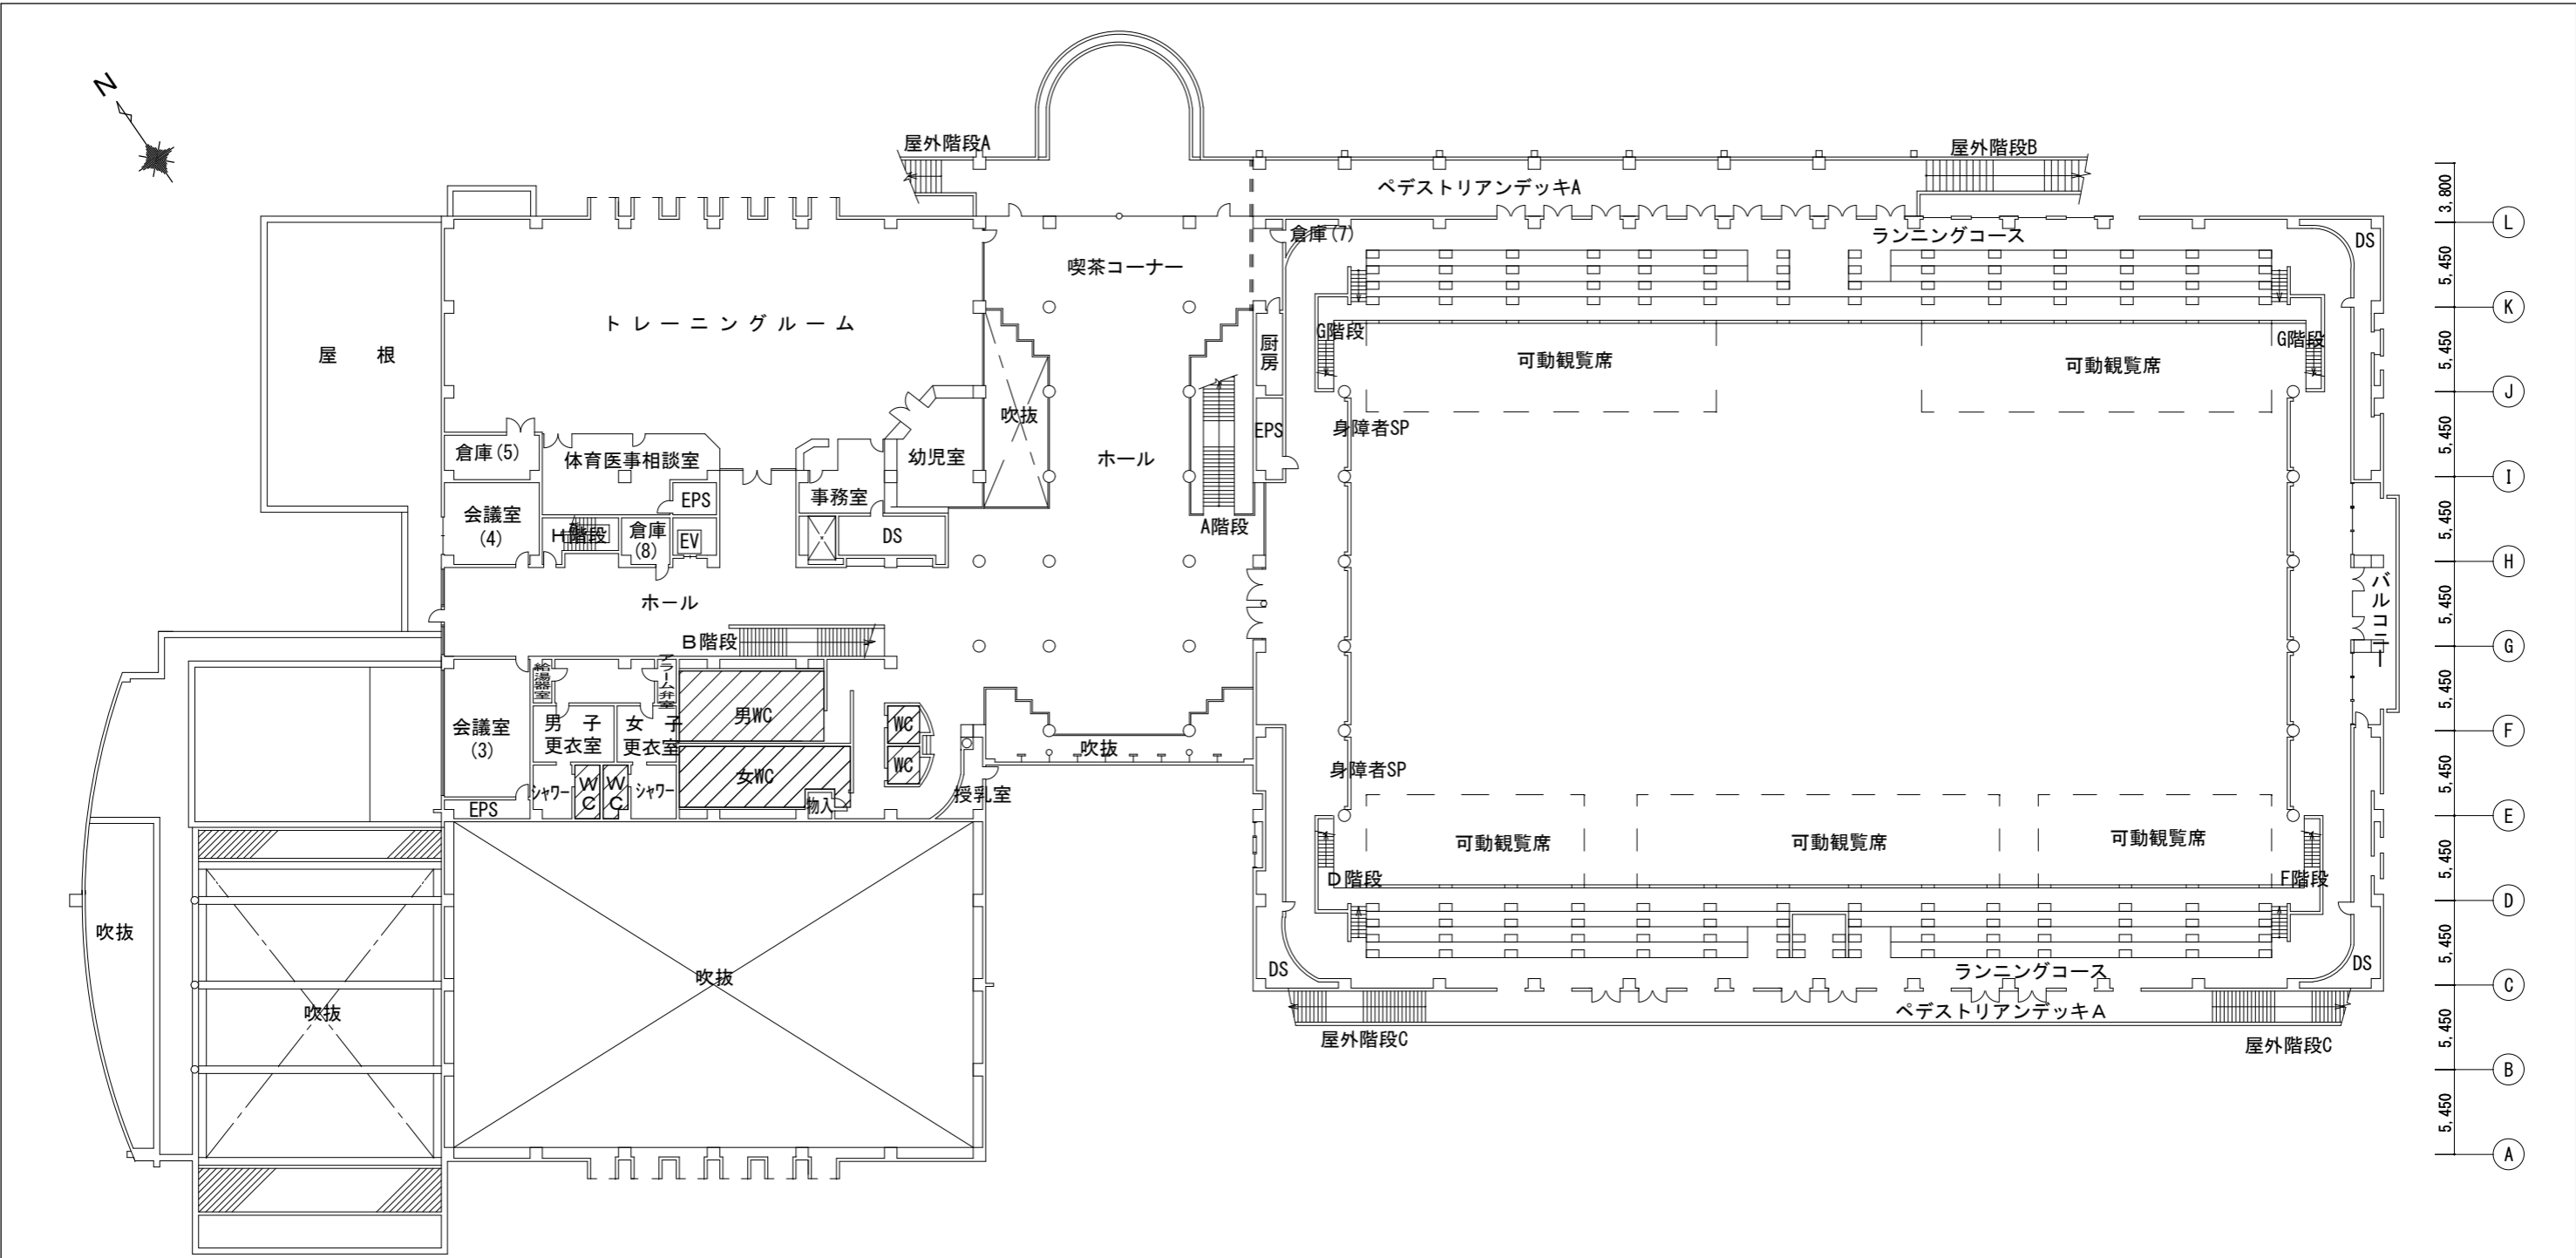

2階平面図 S=1/300

NOTE	SCALE	1/300 (A2)	JOB NAME	 秦野市建設部公園課 〒257-0015 神奈川県秦野市平沢148		
	DATE	2020. 6.	TITLE		平面図 総合体育館2階	
	課長	課長代理	検図		設計	製図

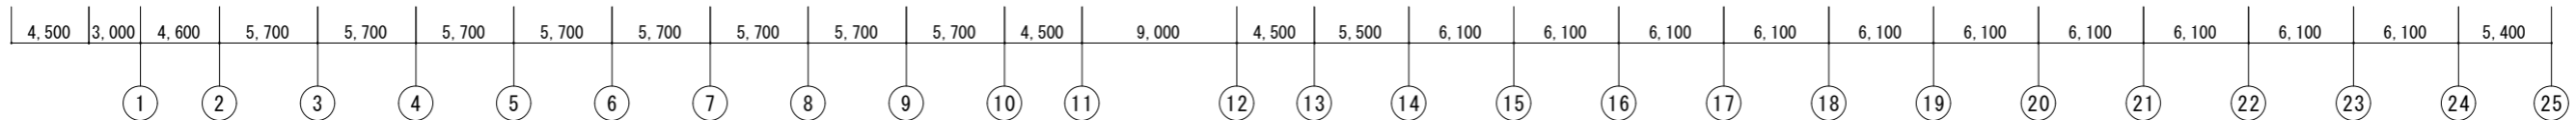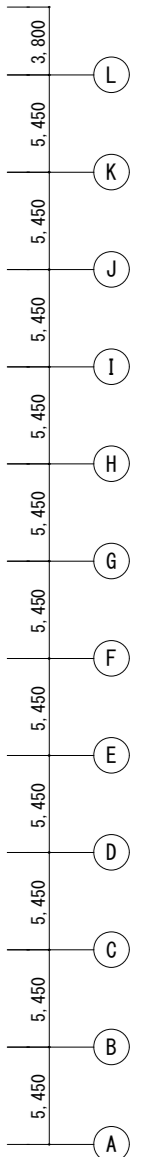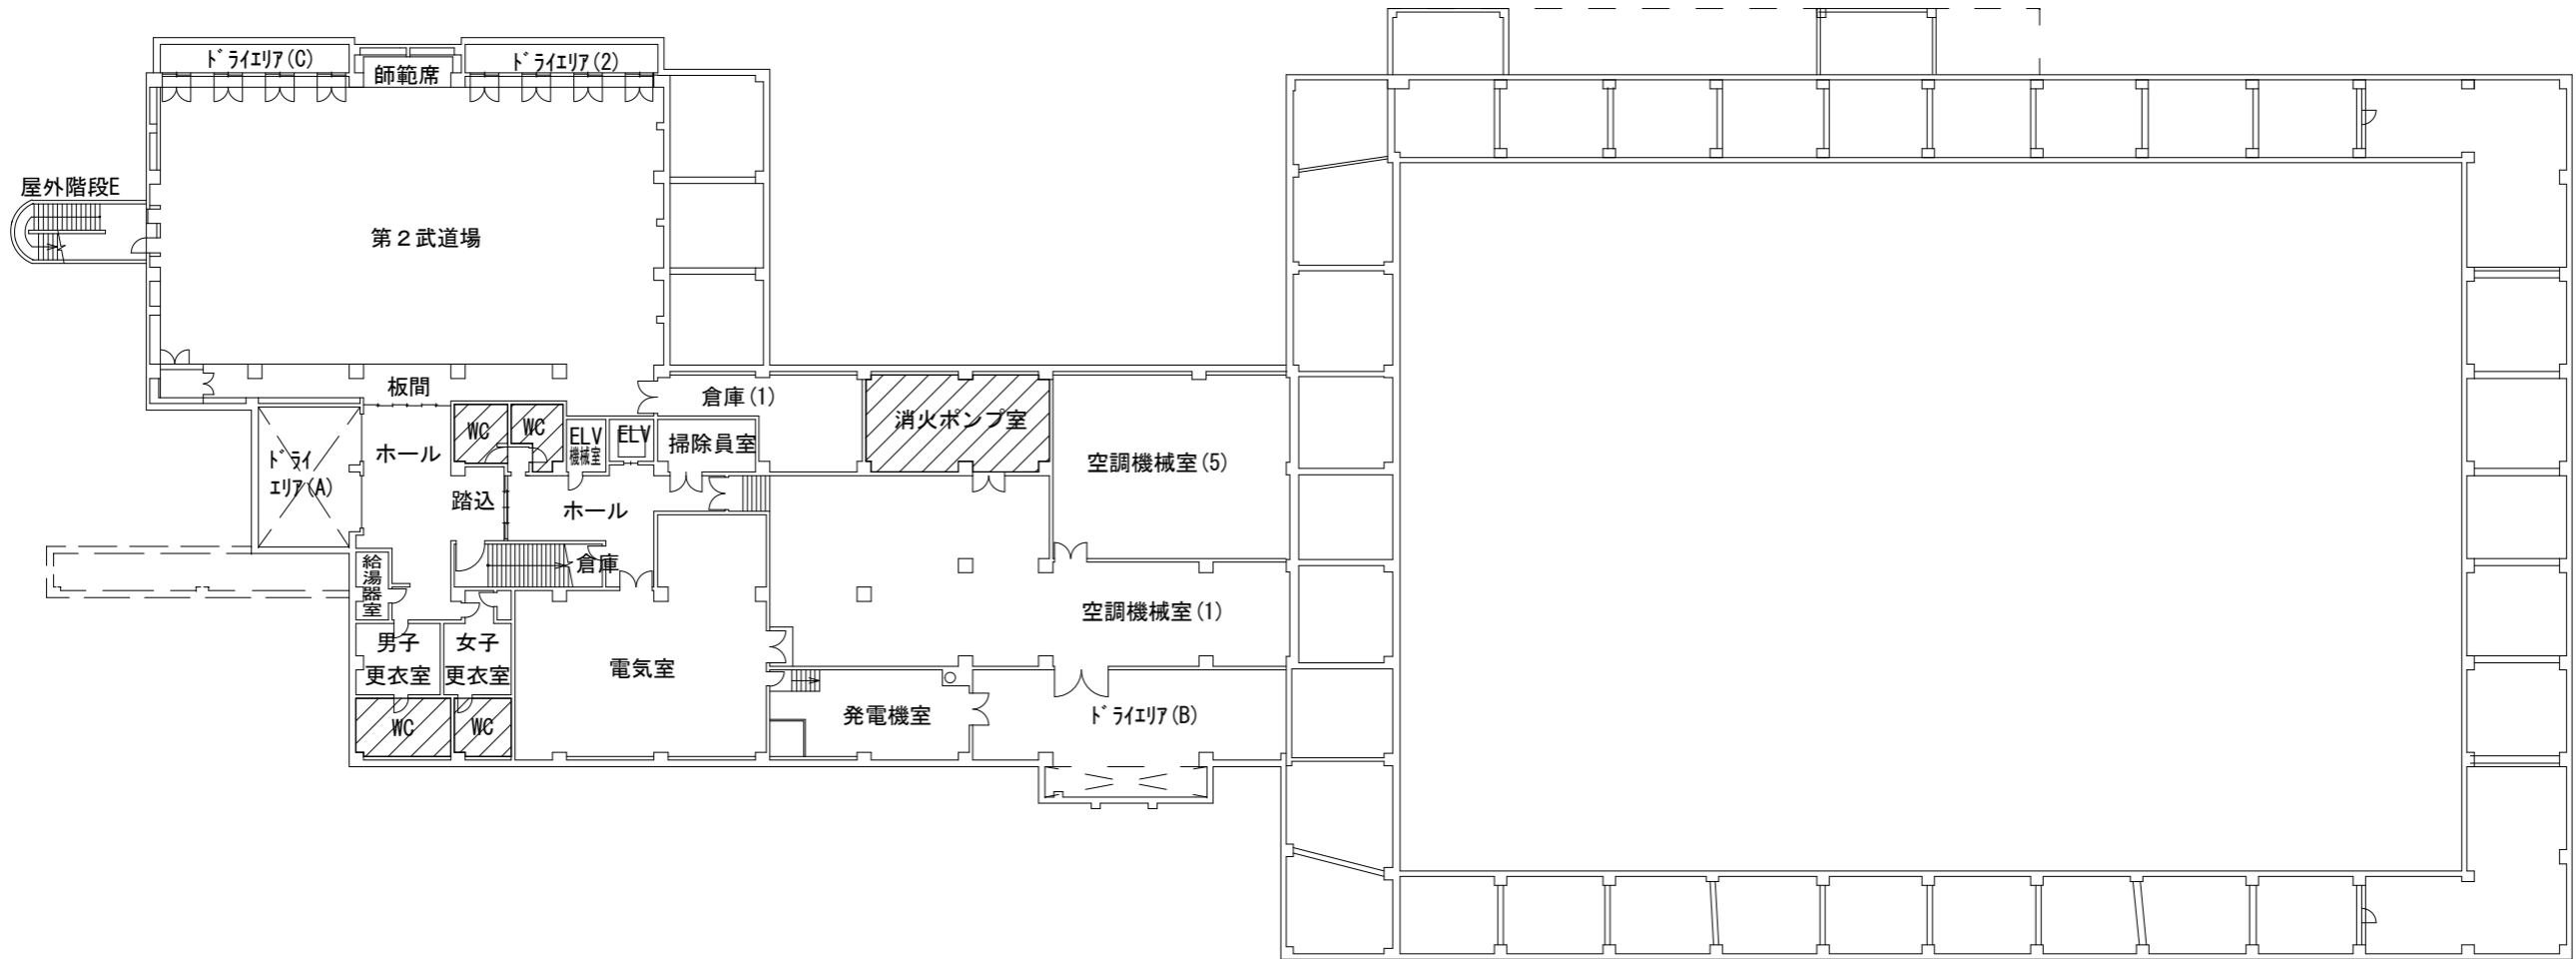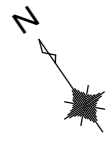


地階平面図 S=1/300

NOTE


SCALE	1/300 (A2)	JOB NAME	
DATE	2020. 6.	TITLE	平面図 (体育館地階)
課長	課長代理	検図	設計
			製図
		秦野市建設部公園課 〒257-0015 神奈川県秦野市平沢148	

平面図 A0:1/500
秦野市立おおね公園
秦野市鶴巻地内

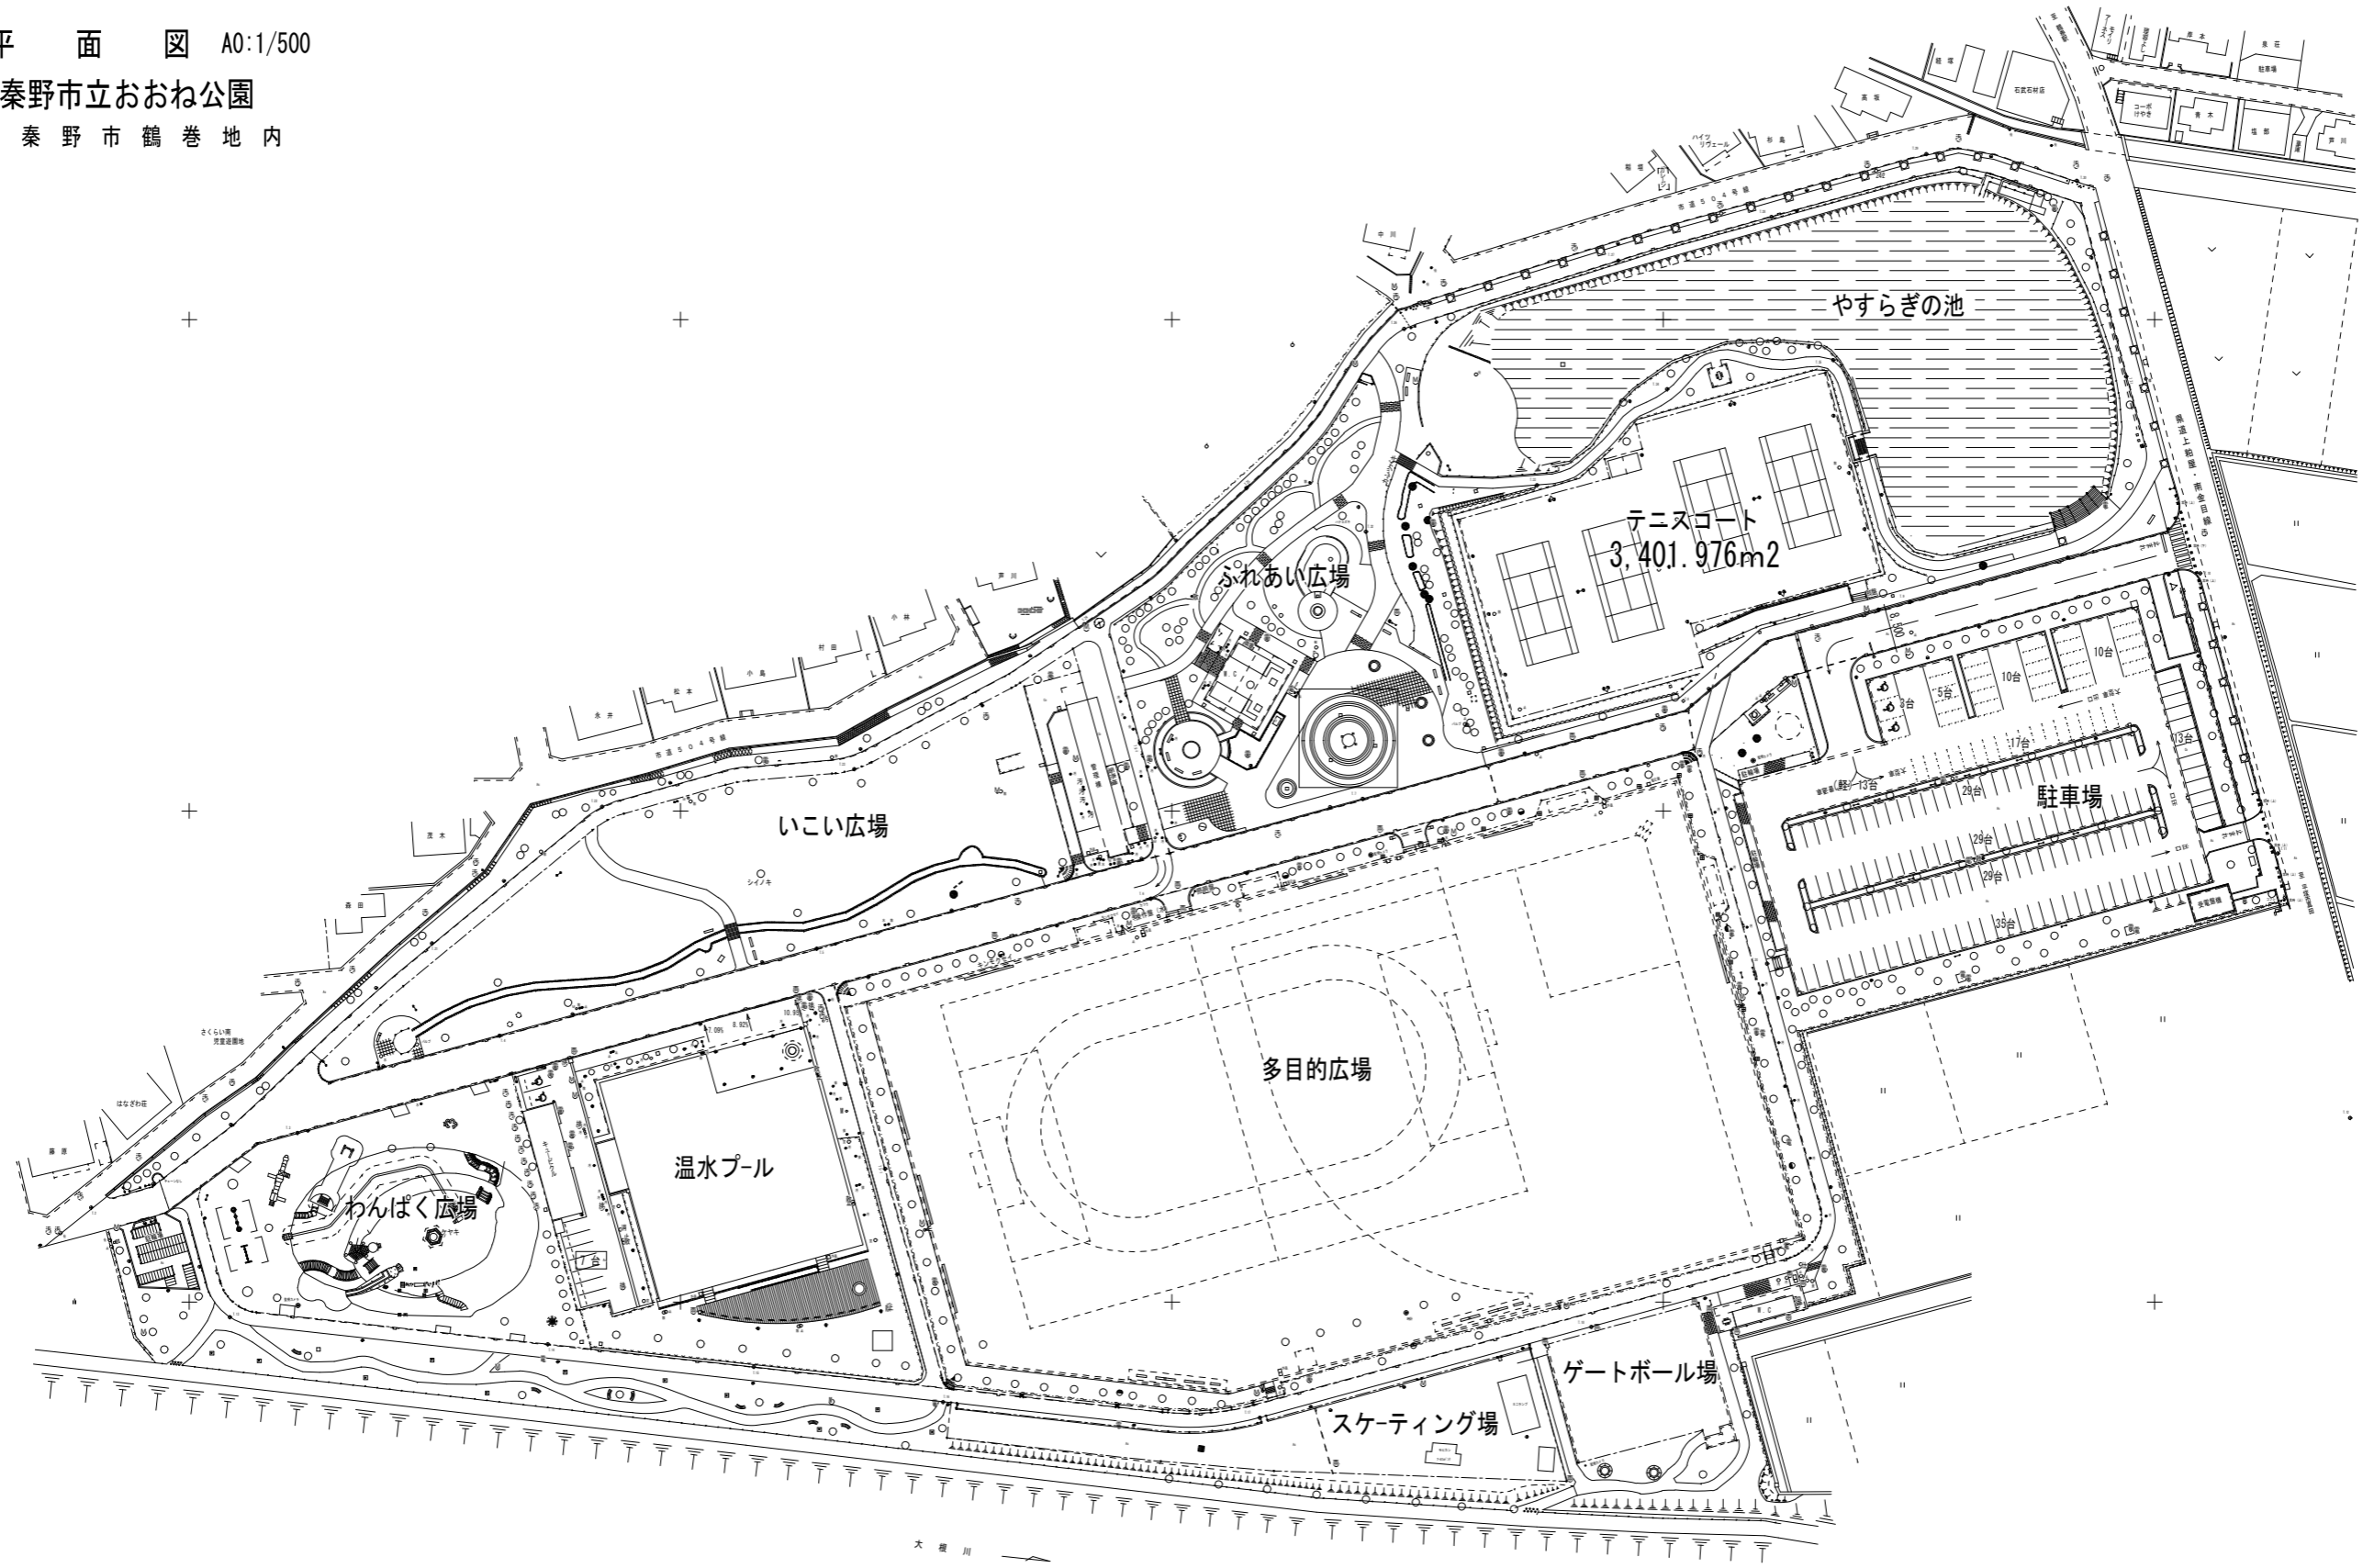

おおね公園全体図

工事名	平面図
図面名	平面図
縮尺	A0:1/500 図面番号
設計年月日	令和2年5月 日
課長	代議
課長	設計
課長	監査
課長	承認
秦野市建設部公園課	

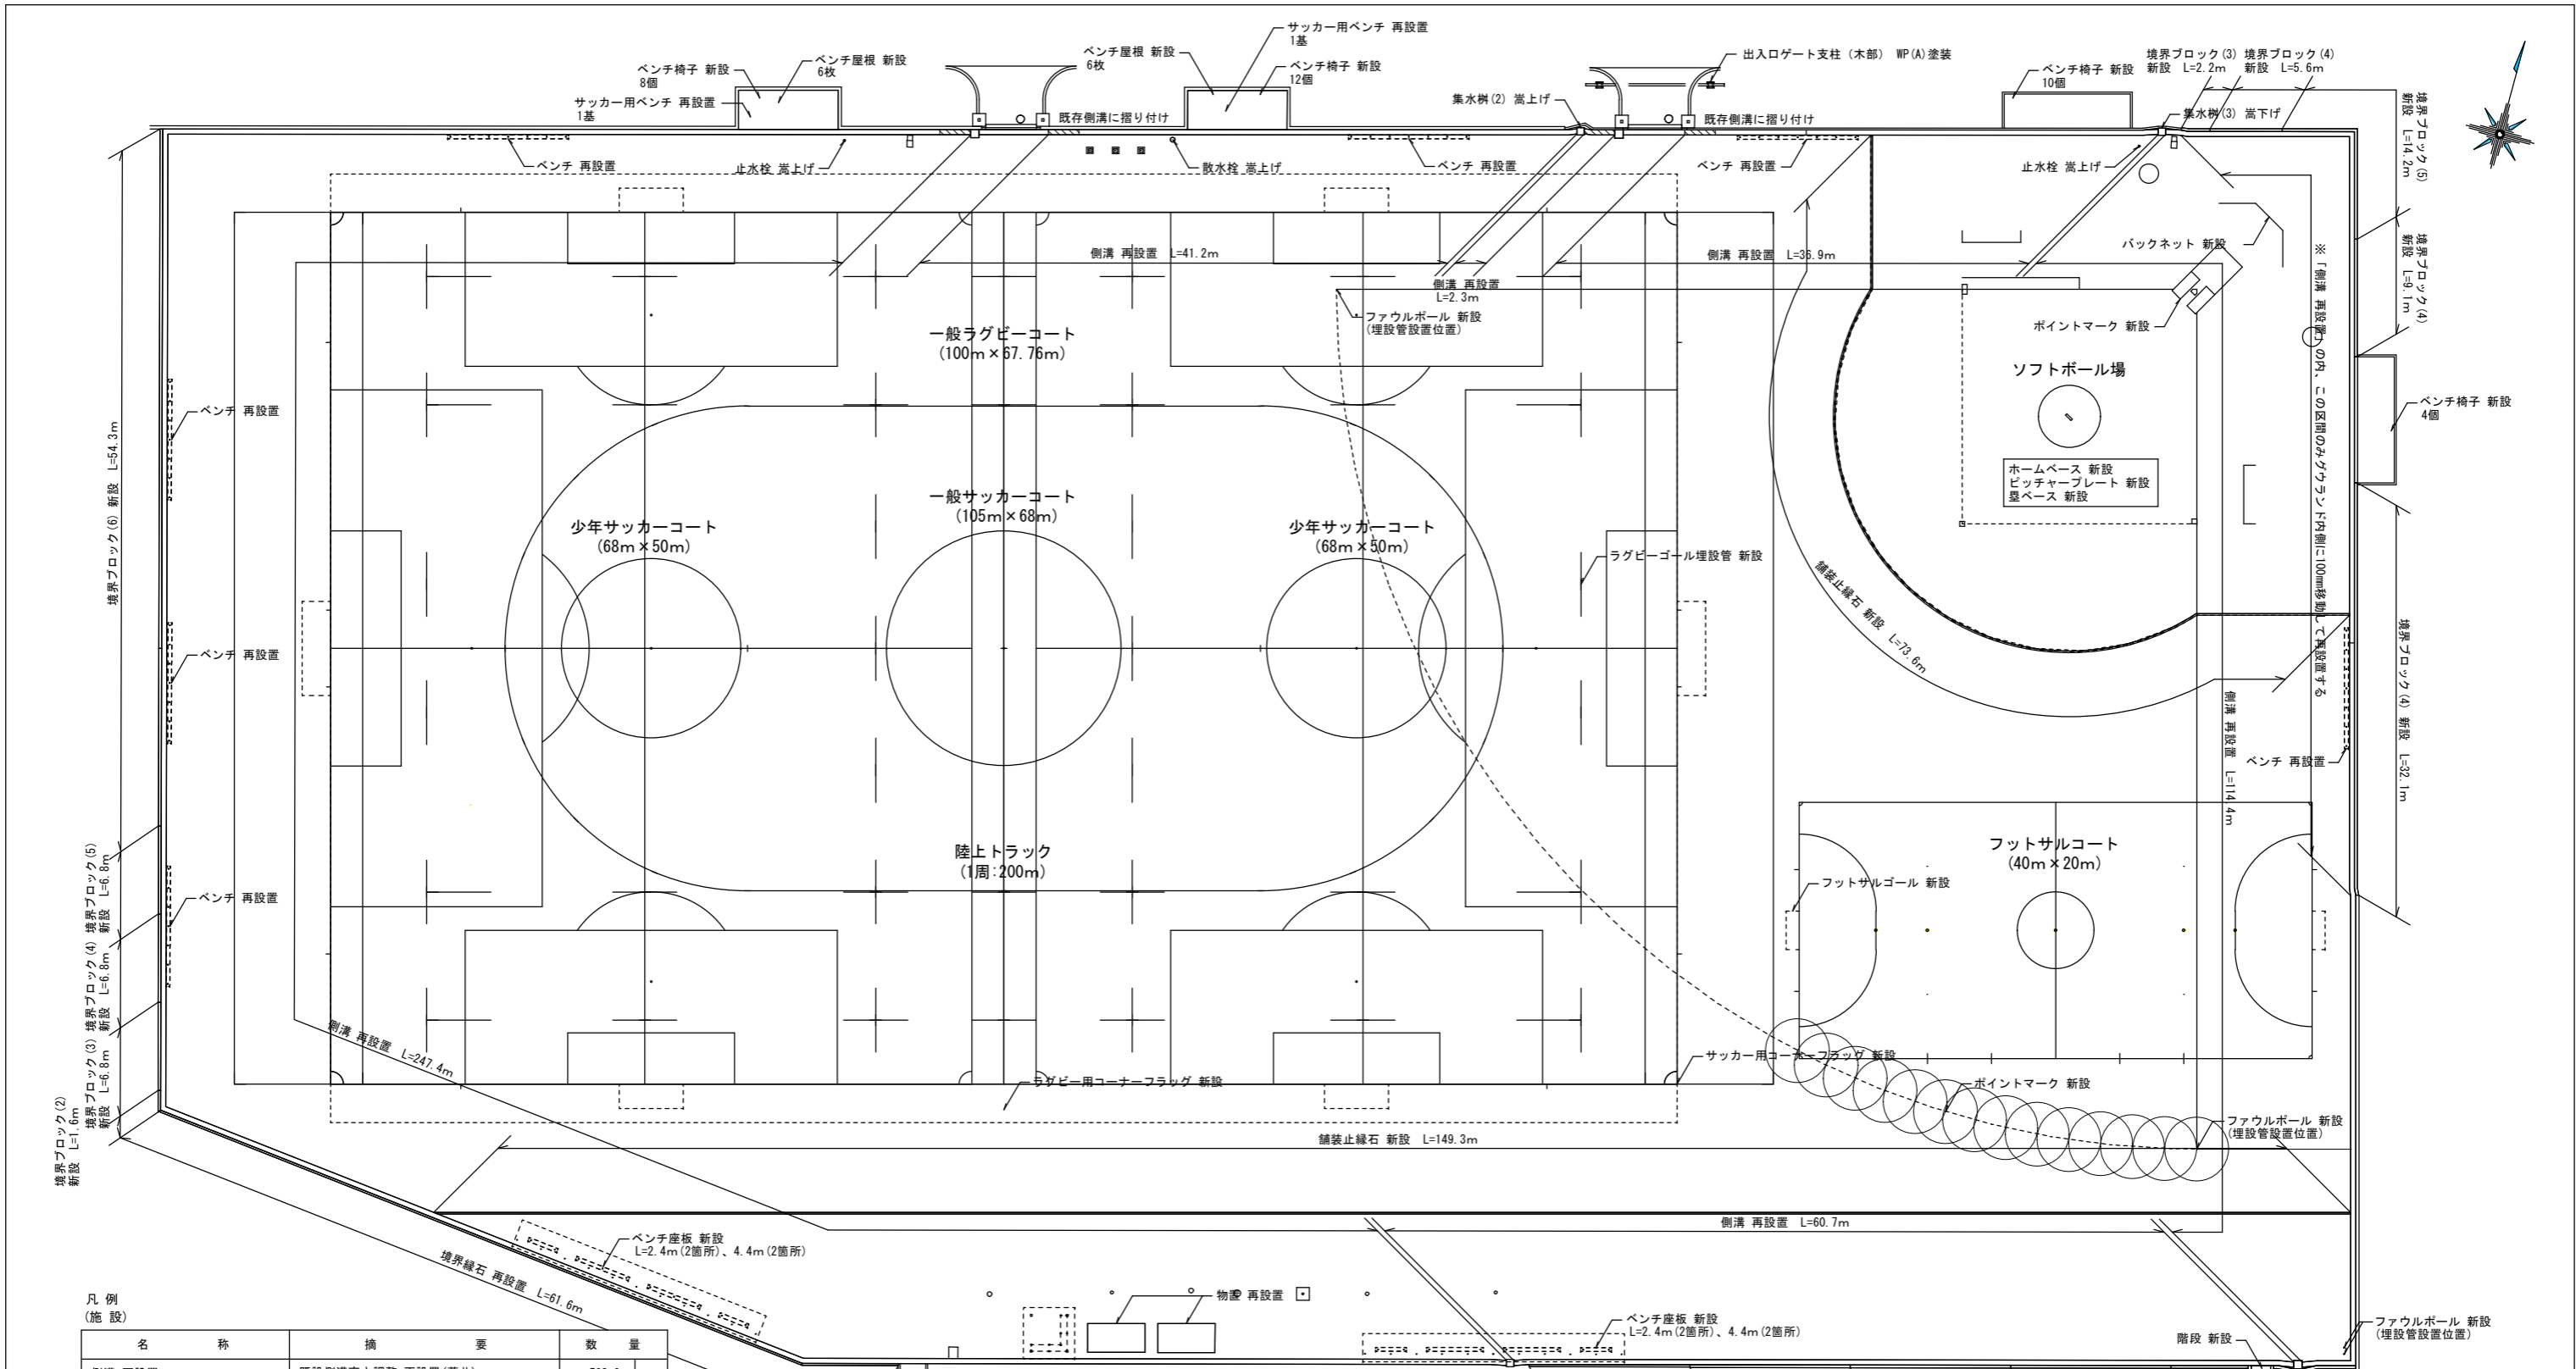

凡例 (施設)


名称	摘要	数量
側溝 再設置	既設側溝高さ調整・再設置 (蓋共)	502.9 m
集水樹 (2) 嵩上げ	嵩上げ高さ:H=79 グレーチング蓋共	1 箇所
集水樹 (3) 嵩下げ	嵩下げ高さ:H=平均153 グレーチング蓋共	2 箇所
舗装止線石 新設	地先境界ブロックA型(W120×H120×L600) 基礎共	222.9 m
境界ブロック (1) 新設	歩車道境界ブロック(W150/170×H200×L600) 基礎共	12.5 m
境界ブロック (2) 新設	歩車道境界ブロック(W180/205×H250×L600) 基礎共	14.1 m
境界ブロック (3) 新設	歩車道境界ブロック(W180/210×H300×L600) 基礎共	21.5 m
境界ブロック (4) 新設	歩車道境界ブロック(W180/215×H350×L600) 基礎共	66.1 m
境界ブロック (5) 新設	歩車道境界ブロック(W180/220×H400×L600) 基礎共	33.4 m
境界ブロック (6) 新設	歩車道境界ブロック(W180/230×H500×L600) 基礎共	54.3 m
境界緑石 再設置	既設境界緑石高さ調整・再設置	61.6 m
階段 新設	既設インターロッキング再利用 既設境界緑石再利用	1 箇所
止水栓 嵩上げ	既設止水栓ボックス嵩上げ 嵩上げ高さ:H=平均29	2 箇所
散水栓 嵩上げ	既設散水栓嵩上げ(ボックス共) 嵩上げ高さ:H=83	1 箇所

名称	摘要	数量
バックネット 新設	W2,850×3,000×2,850×H3,100 スチール製 キヤスター付き	1 台
ホームベース 新設	t=100 ホームベース・土台:ゴム製	1 箇所
ピッチャープレート 新設	t=100 ピッチャープレート・土台:ゴム製	1 箇所
塁ベース 新設	1~3塁(1塁:ダブルベース仕様) 上下金具、未使用時ゴム蓋共	1 組
ファウルボール 新設	φ75・H=7.0m・アルミ合金製(2本/組) 埋設管(未使用時蓋付)共(4箇所/組)	1 組
ポイントマーク 新設	杭付きカラーロープ(ソフトボール場) 内野:23箇所、外野フェンス位置:52箇所	75 組
ラグビーゴール埋設管 新設	ステンレス製、4箇所/組、ターフトレイ・蓋共 既設ゴール・ポスト・クロスバー高さ調整	1 組

施設平面図 S=1:500

名称	摘要	数量
ベンチ 再設置	高さ調整の上、再設置(既設基礎7箇所共)	7 箇所
ベンチ座板 新設	木製(レッドウッド) W=300・t=40 支柱等 2-UE塗装	93.0 m
ベンチ椅子 新設	W420×D495×H433 高密度ポリエチレン製	34 個
ベンチ屋根 新設	W880×W2,250×t5 ポリカーボネイト製	12 枚
サッカー用ベンチ 再設置	フレーム 2-UE塗装	2 基
物置 再設置	既設物置移設 基礎新設	2 棟
出入口ゲート塗装	支柱(木部) WP(A)塗装	17.4 m ²
toto助成表示板 新設	W550×H400 t3.0 アルミ複合板	1 枚

工事名	おおね公園多目的広場		
図面名	施設平面図		
縮尺	S=1:250(A1) S=1:500(A3)	図面番号	
作製	令和2年6月 日		

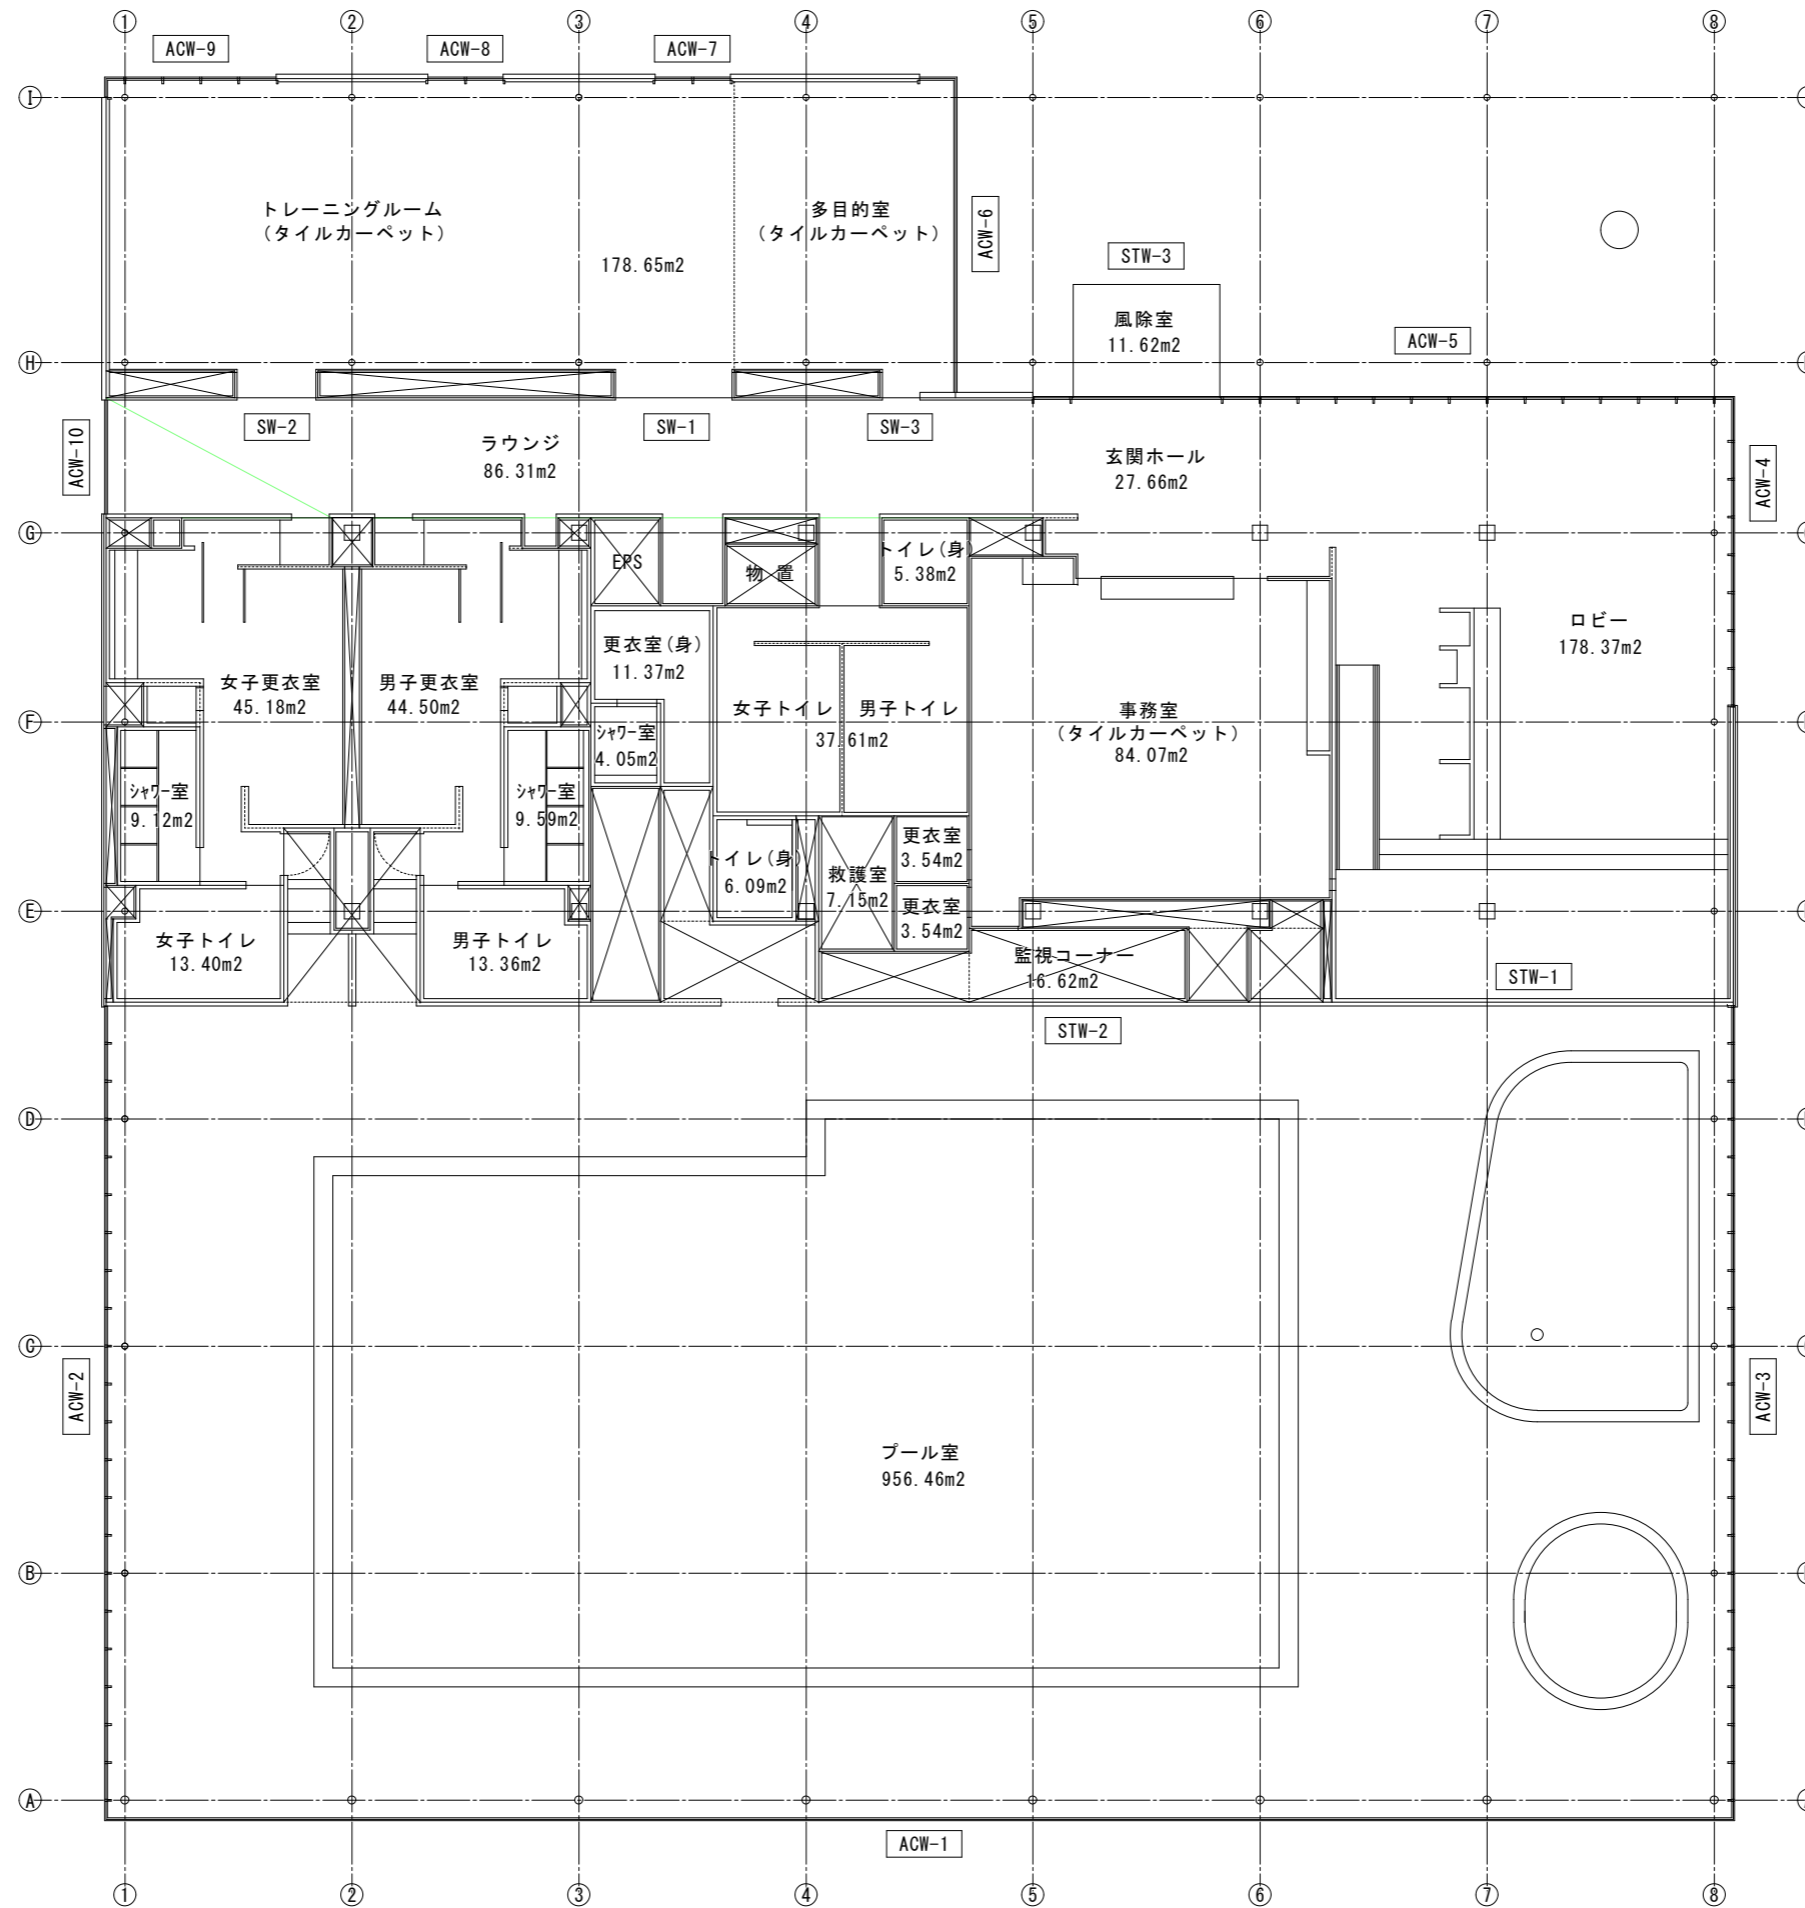

NOTE

SCALE

DATE

部長

課長

課長代理

設計

製図

JOB NAME

TITLE

おおね公園温水プール棟

秦野市建設部公園課

〒257-0015 神奈川県秦野市平沢148