

部長会議付議事案書（報告）

（令和7年5月7日）

提案課名 契約検査課 都市整備課
 報告者名 荘司 清美 片倉 祐一

事案名	工事請負契約の締結について	資料 有
提案趣旨	<p>「令和7年度秦野駅南部（今泉）土地区画整理事業整備及び第1号公共下水道中央処理区枝線整備（今泉1工区）並びに今泉諏訪原配水管拡張工事」について、本年4月24日に契約を締結しましたので、報告するものです。</p> <p>本案件は、契約金額が1億円以上であるため、「秦野市議会の先例・申し合わせ」第5第2項に基づき、議員連絡会に報告します。</p>	
概要	<p>1 起工理由 本工事は、秦野都市計画事業秦野駅南部（今泉）土地区画整理事業に伴い、都市計画道路及び周辺道路の整備、宅地造成を行うとともに、下水道及び水道整備を行うものです。</p> <p>2 入札参加資格要件 競争入札参加資格者名簿に土木一式工事の登録、特定建設業許可があり、経営事項審査総合評定値*が700点以上の者（所在地要件：市内本店） ※ 公共工事の受注に必要な資格審査で、経営規模などをもとに数値化される。</p> <p>3 契約金額 114,166,800円（税込み） 103,788,000円（税抜き）</p> <p>4 契約締結事業者 神奈川県秦野市本町二丁目7番29号 株式会社興栄建設 代表取締役 山本 裕宜</p> <p>5 契約締結日 令和7年4月24日</p> <p>6 工事概要及び入札結果等 資料のとおり</p>	
経過	<p>令和7年4月 2日 入札公告</p> <p>〃 4月21日 開札 設計金額115,900,000円（税抜き）</p> <p>〃 4月24日 契約締結日</p> <p>〃 4月25日 着手日</p>	
今後の進め方	<p>令和7年5月16日 議員連絡会への報告</p> <p>令和8年2月25日 工期末</p>	

工事請負契約の締結について

令和7年5月7日
総務部契約検査課
都市部都市整備課

1 工 事 名

令和7年度秦野駅南部（今泉）土地区画整理事業整備及び第1号公共下水道中央処理区枝線整備（今泉1工区）並びに今泉諏訪原配水管拡張工事

2 工 事 場 所

秦野市今泉地内

3 契 約 方 法

条件付き一般競争入札による契約

4 契 約 金 額

114,166,800円

（うち、取引に係る消費税及び地方消費税の額10,378,800円）

5 契約の相手方

神奈川県秦野市本町二丁目7番29号

株式会社興栄建設

代表取締役 山本 裕宜

6 契 約 締 結 日

令和7年4月24日

7 工 期

令和7年4月25日から令和8年2月25日まで

8 工 事 概 要

本工事は、秦野都市計画事業秦野駅南部（今泉）土地区画整理事業に伴い、都市計画道路及び周辺道路の整備、宅地造成を行うとともに、下水道及び水道整備を行うものです。

- | | |
|----------|------------------|
| (1) 工事面積 | A = 2,610平方メートル |
| (2) 土工 | 一式 |
| (3) 擁壁工 | 重力擁壁工 L = 63メートル |
| | L型擁壁工 L = 10メートル |
| (4) 排水工 | L型側溝 L = 15メートル |

- | | | |
|------|------------------|---------------|
| | 組合せL型側溝 | L = 99メートル |
| | 組合せL型集水枳 | N = 9箇所 |
| (5) | 舗装工 | 845平方メートル |
| (6) | 電線共同溝工 電力管 | L = 119メートル |
| | 通信管 | L = 119メートル |
| | 特殊部 | N = 3箇所 |
| (7) | 雨水管布設工 VUφ250 | L = 180メートル |
| | 1号マンホール | N = 4基 |
| (8) | 污水管布設工 VUφ200 | L = 99メートル |
| | 0号マンホール | N = 2基 |
| (9) | 取付管及びます工 | N = 4箇所 |
| (10) | 付帯工 | 一式 |
| (11) | 配水管布設工 工事延長 | L = 220メートル |
| | ダクタイトイル鑄鉄管φ150 | L = 111.8メートル |
| | ダクタイトイル鑄鉄管φ100 | L = 108.7メートル |
| | ダクタイトイル鑄鉄管φ100 | L = 21メートル撤去 |
| (12) | 給水管工 SSPφ20~40mm | N = 9箇所 |
| (13) | 舗装復旧工 | 30平方メートル |

9 入札の結果

- | | | |
|-----|--------------|--------------|
| (1) | 開札執行日 | 令和7年4月21日 |
| (2) | 入札参加者数 | 10者 |
| (3) | 設計金額（事前公表） | 115,900,000円 |
| (4) | 予定価格（事後公表） | 115,320,000円 |
| (5) | 最低制限価格（事後公表） | 103,788,000円 |
| (6) | 開札の結果 | |

番号	入札金額（円）	決定区分	事業者名
1	103,266,900	最低制限価格未満	有限会社三貴建設
2	103,370,400	最低制限価格未満	株式会社水野建設
3	103,370,400	最低制限価格未満	有限会社森環境開発
4	103,474,800	最低制限価格未満	株式会社稲元興業
5	103,474,800	最低制限価格未満	株式会社関野建設
6	103,788,000	落札	株式会社興栄建設

7	103,892,400		株式会社みどりや
8	104,205,600		株式会社東開造園土木
9	104,310,000		株式会社坂本建設
10	104,310,000		株式会社成瀬


※ 金額は全て税抜きで表示

10 位置図

5ページのとおり

11 平面図等

6ページ以下のとおり

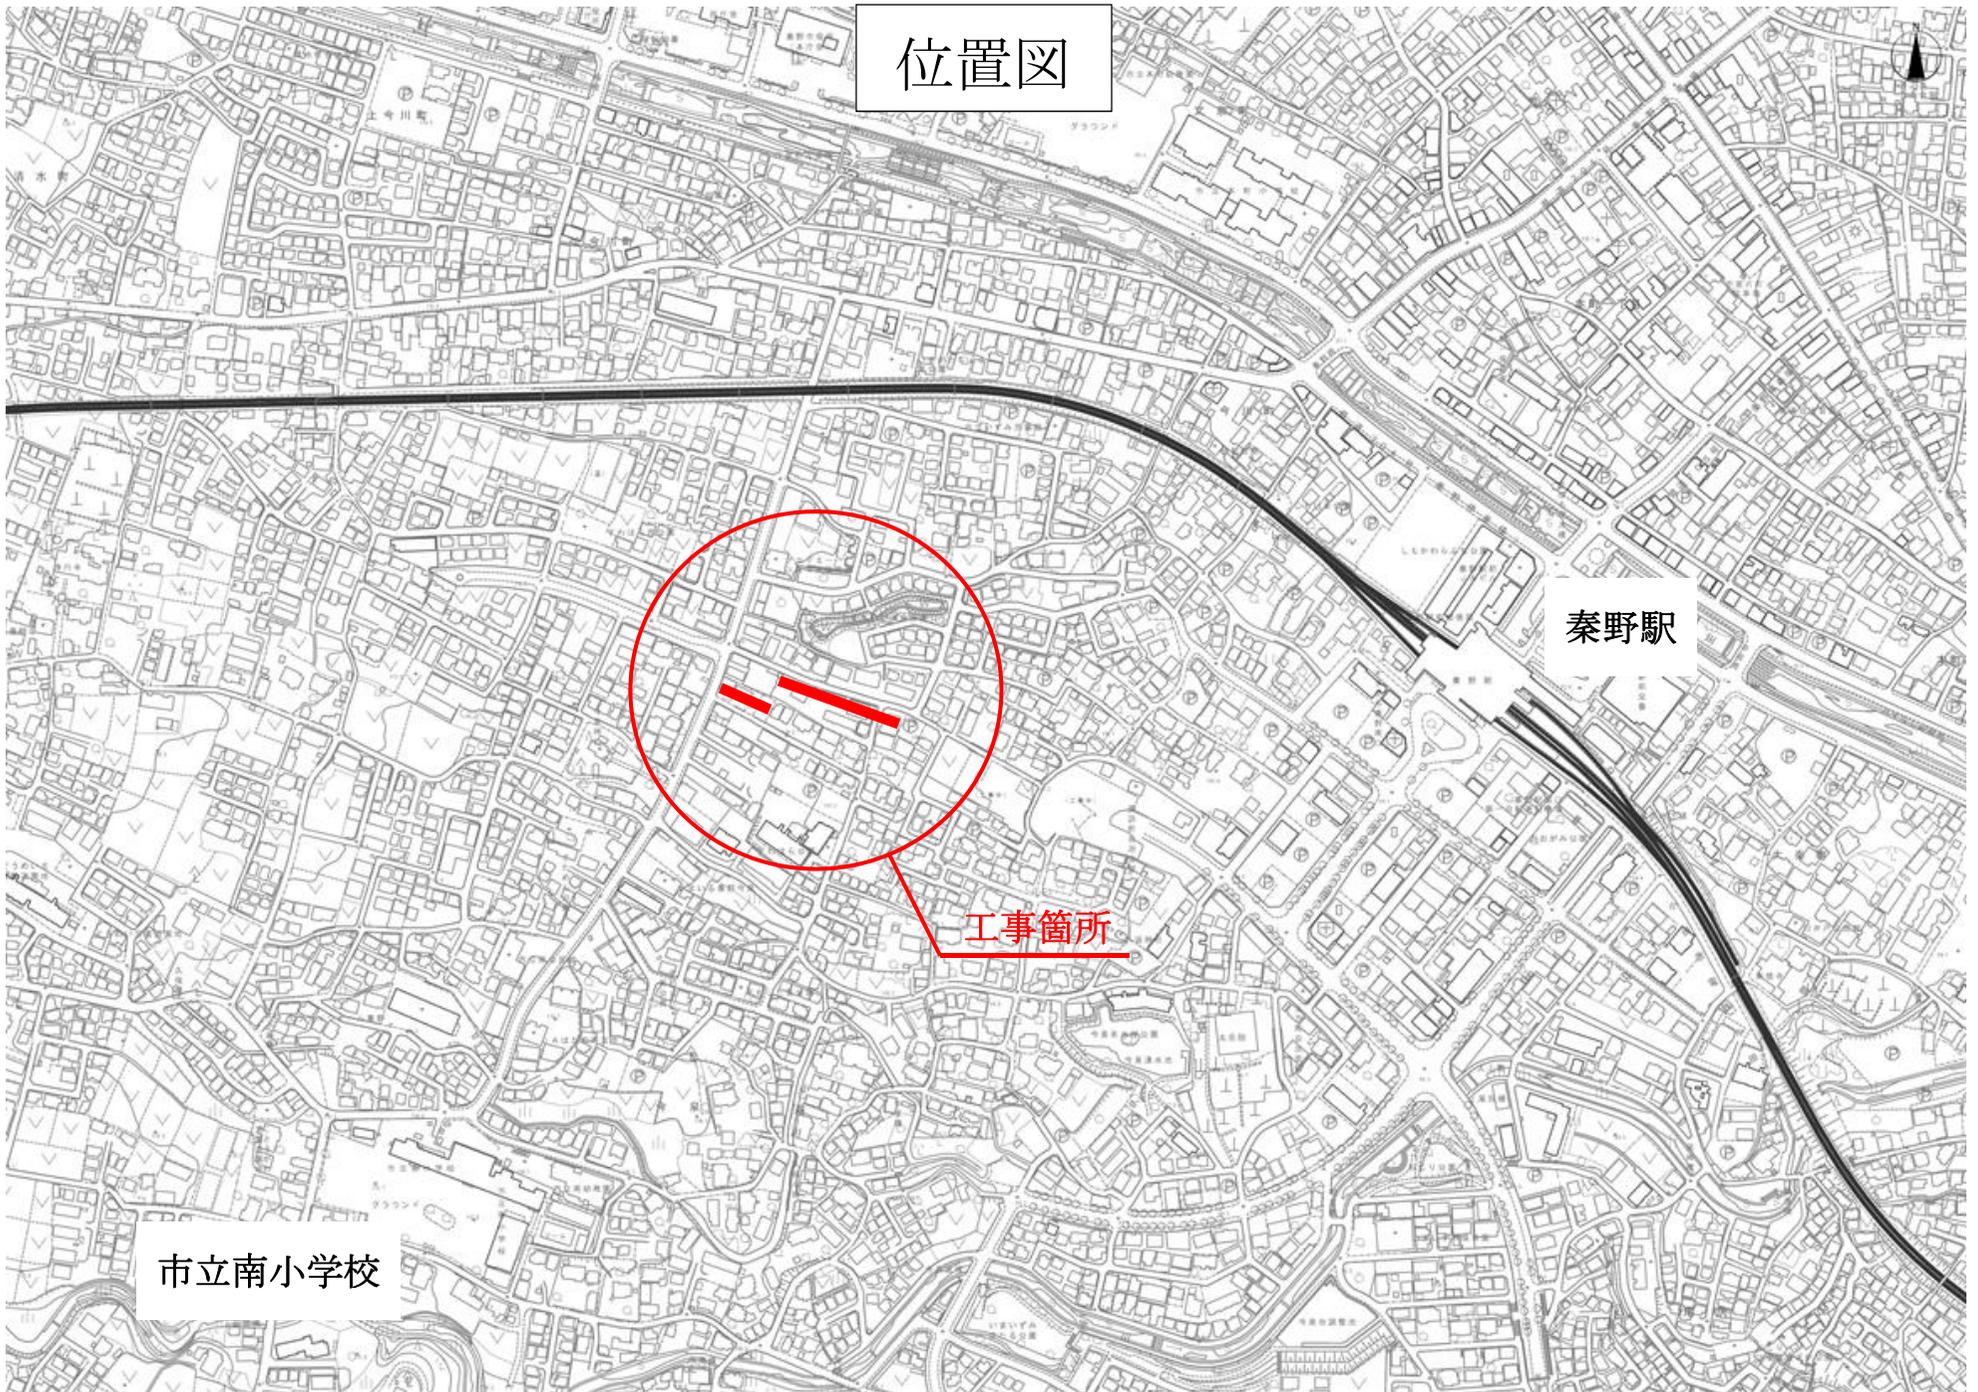

位置図

秦野駅

工事箇所

市立南小学校

平面図 S=1/250

令和7年度秦野駅南部（今泉）土地区画整理事業整備工事 工事面積A=2,610m²

市道71号線


污水管布設工：L=220m、雨水管布設工：L=180m、配水管布設工：L=220m、舗装復旧工：一式

工事面積A=2,610m²


工事名	令和7年度秦野駅南部（今泉）土地区画整理事業整備工事（令和7年度下水道中央地区整備事業「今泉1工区」並行中央地区の排水施設整備工事
図面名	計画平面図
設計年月日	令和7年 3月 日
縮尺	図示 図面番号 1/31
秦野市 都市部 都市整備課	

排水平面・縦断面図
(汚水R-1, 4)


平面図 縮尺 S=1:500
(S 1, 2, 3)

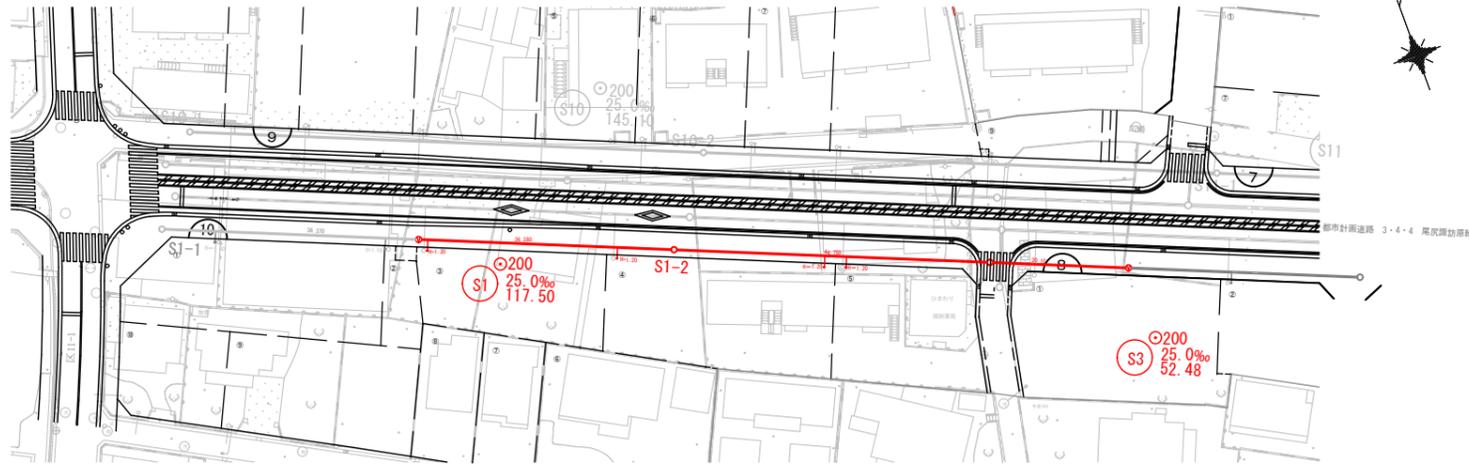


平均断面図 縮尺 S=1:50
(S 1, 2, 3)

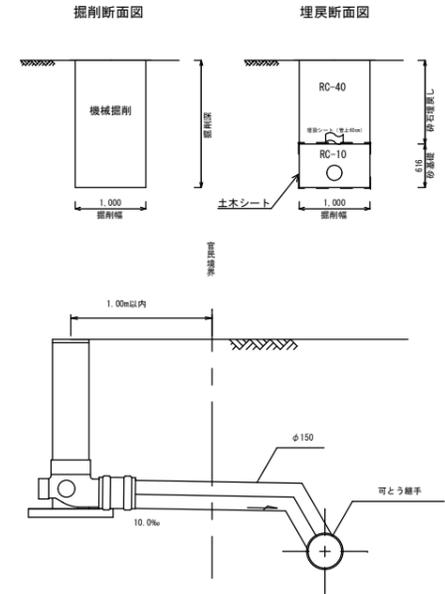

縦断面図 縦尺=1:100 縮尺 横=1:500
(S 1, 3)

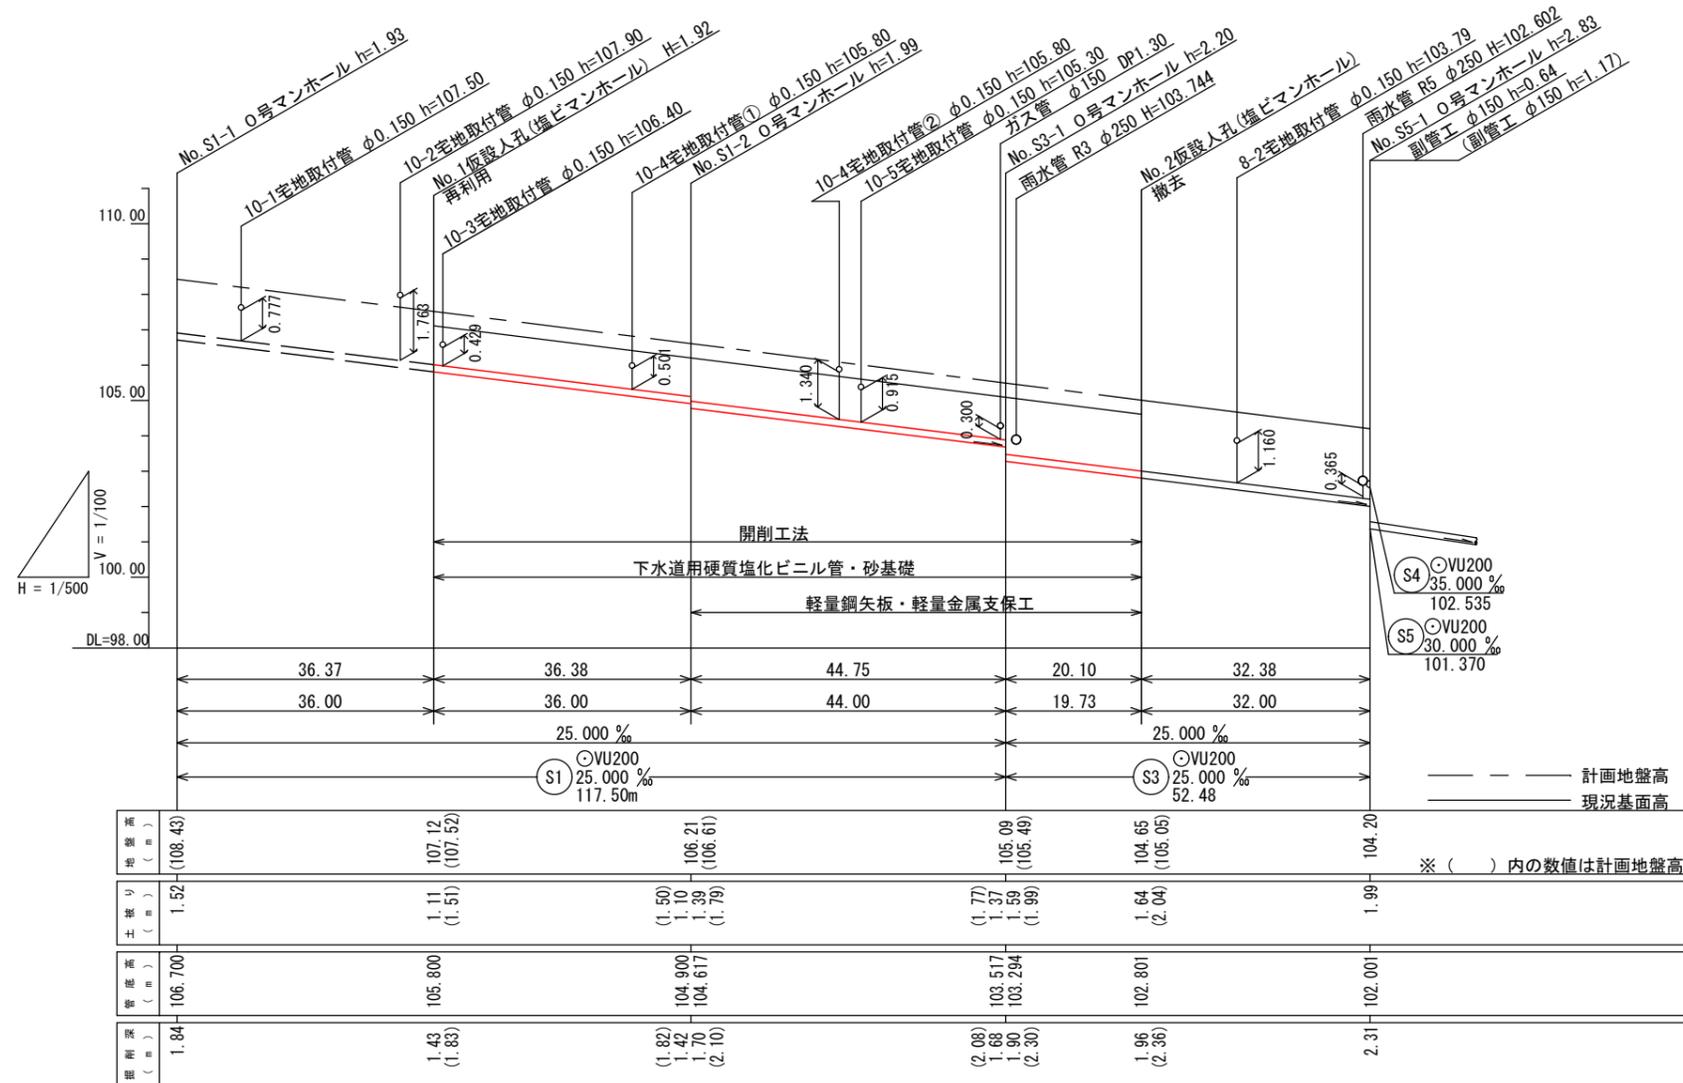

※掘削深1.5mを超えるため、建設工事公衆災害防止対策要綱に伴い、土留め等を施すこと
※側溝下越し区間については、簡易推進で施工すること

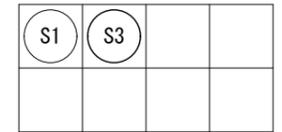

案内図




凡例

◎	2号マンホール
●	1号マンホール
⊗	0号マンホール
○	楕円マンホール
⊕	塩ビマンホール
—○—	取付管
—●—	今回設計路線
—○—	既設汚水管
—○—	将来流入汚水管
—○—	既設雨水管

工事名	令和7年度桑野駅南側(今泉)土地区画整理事業 整備及び第1号公共下水道中央処理区枝線整備 (今泉1工区)並びに今泉副防原配水管拡張工事
図面名	平面図・縦横断面図
縮尺	図示 図面番号 1/1
設計年月日	令和7年3月 日
製図	校核
監理	設計
桑野市上下水道局下水道施設課	




平面図
縮尺1:600

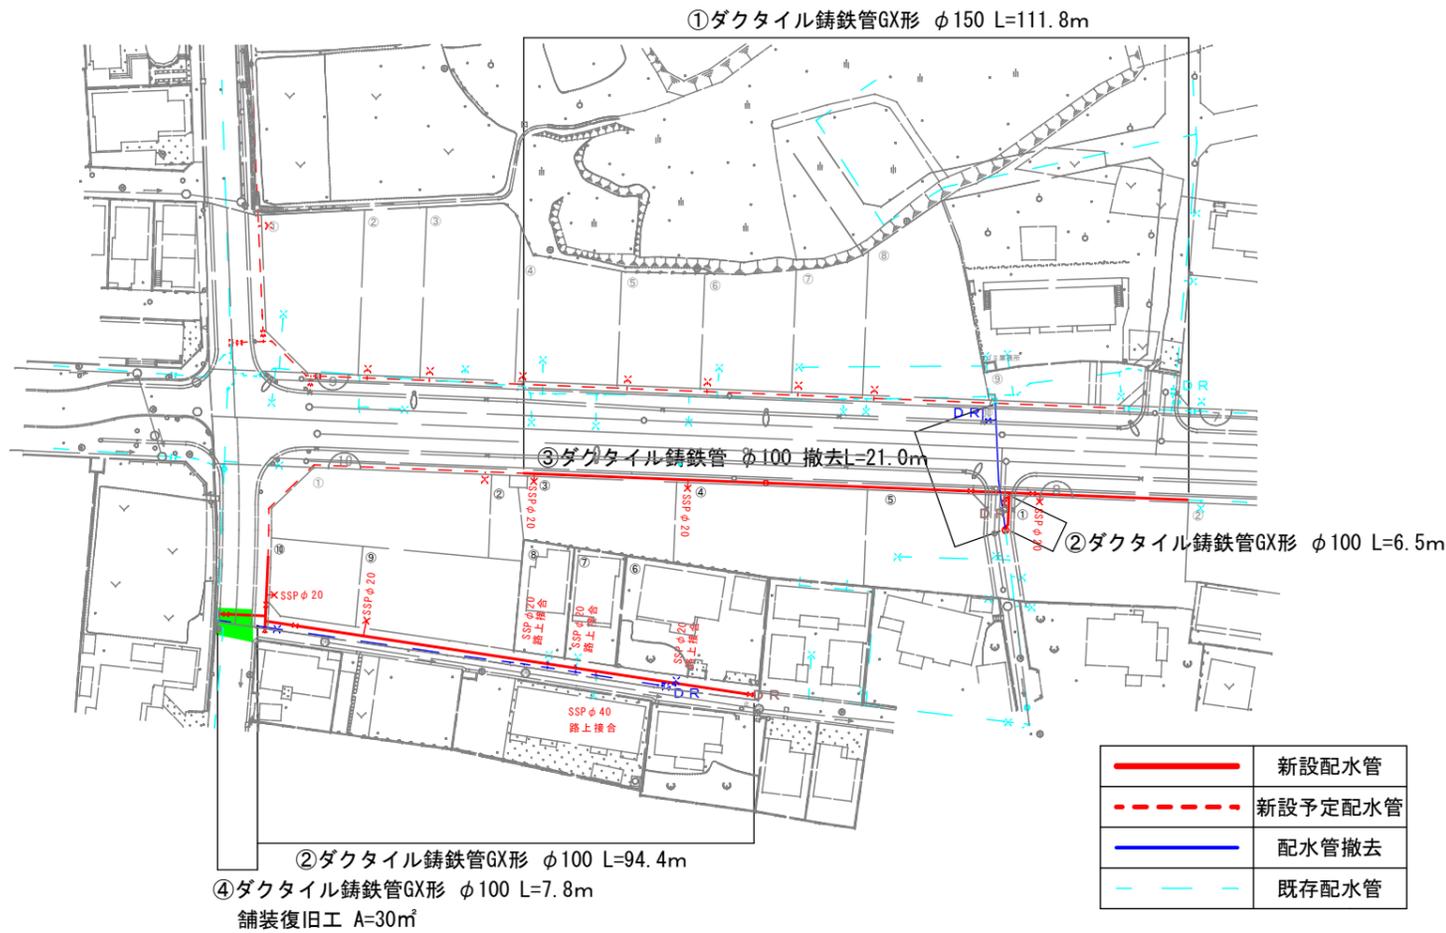


—	新設配水管
- - -	新設予定配水管
—	配水管撤去
- - -	既存配水管

標準断面図
1/100

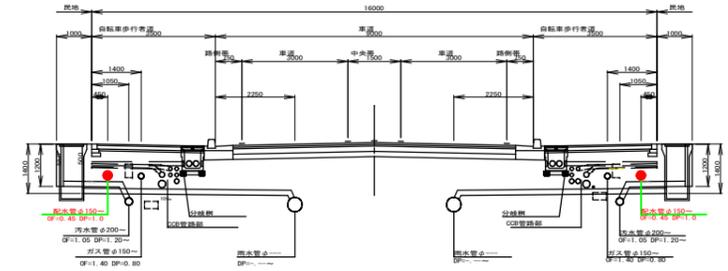


仕切弁設置工詳細図 S=1/25

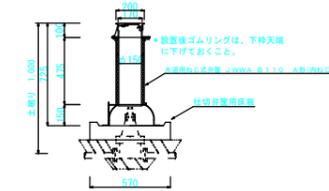

仕切弁蓋



給水管取出工標準配管図 S=1/25

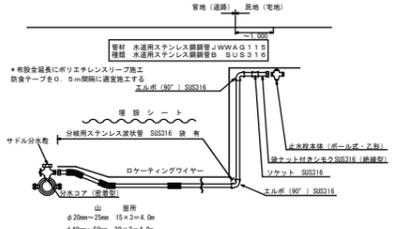


①

標準掘削断面図
S=1/25




標準埋戻断面図
S=1/25

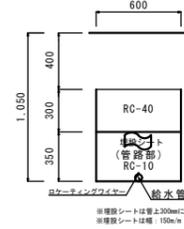


②


標準掘削断面図
S=1/25

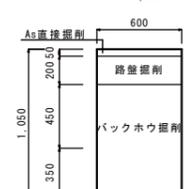


標準埋戻断面図
S=1/25

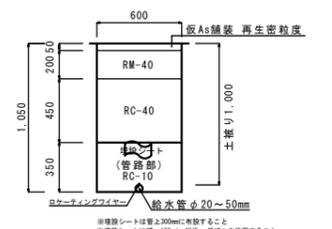


① 標準掘削断面図
S=1/25

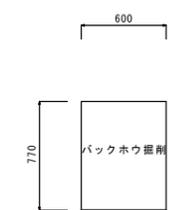


標準埋戻断面図
S=1/25

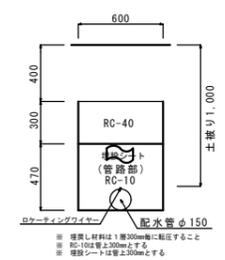


② 標準掘削断面図
S=1/25

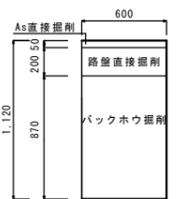


標準埋戻断面図
S=1/25

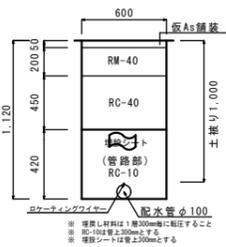


③ 標準掘削断面図
S=1/25

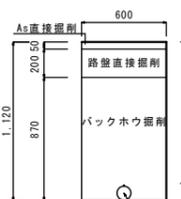


標準埋戻断面図
S=1/25

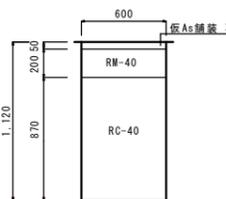


④ 標準掘削断面図
S=1/25

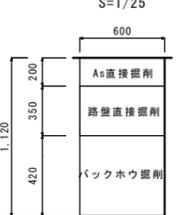


標準埋戻断面図
S=1/25

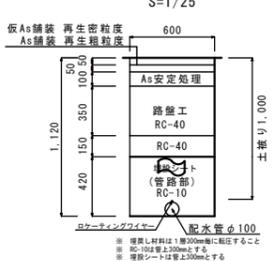

本復旧標準断面図
S=1/25

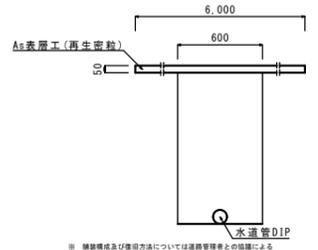


消火栓設置詳細図 S=1/25
(レジンコンクリート製)

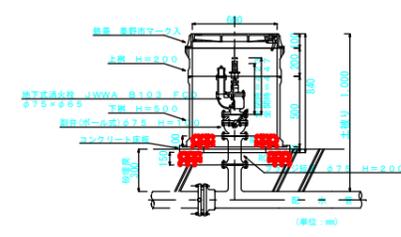

消火栓蓋



位置図

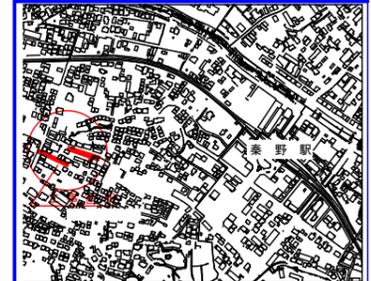

工事名	令和7年度桑野駅南側(今泉)土地区画整理事業整備 及び第1号公共下水道中央処理区枝線整備 (今泉1工区)並びに今泉駅前原配水管撤去工事
図面名称	平面図・標準断面図・給水管取出工標準配管図 標準掘削埋戻断面図・仕切弁設置図
縮尺	図示 図面番号 水-1
設計年月日	令和7年3月 日