

工事請負契約の締結について

矢坪沢水路整備工事（第 3 工区）（令和 7 年度継続費設定）について、次のとおり請負契約を締結するものとする。

- 1 契約の目的
水路の整備
- 2 契約の方法
随意契約
- 3 契約の金額
2, 255, 000, 000 円
- 4 契約の相手方
横浜市西区花咲町六丁目 145 番地
株式会社竹中土木 横浜支店
支店長 福田 拓

令和 7 年 6 月 5 日提出

秦野市長 高橋 昌和

提案理由


矢坪沢水路整備工事（第 3 工区）（令和 7 年度継続費設定）の請負契約を締結するため、議会の議決に付すべき契約及び財産の取得又は処分に関する条例第 2 条の規定により議会の議決を求めるものであります。

議案第 3 5 号説明資料

- 1 工 事 名
矢坪沢水路整備工事（第3工区）（令和7年度継続費設定）
 - 2 工 事 場 所
秦野市戸川地内ほか
 - 3 契 約 の 方 法
随意契約
 - 4 契 約 金 額
2, 255, 000, 000円（うち、取引に係る消費税及び地方消費税の額は、205, 000, 000円）
 - 5 契 約 の 相 手 方
横浜市西区花咲町六丁目145番地
株式会社竹中土木 横浜支店
支店長 福 田 拓
 - 6 仮 契 約 締 結 日
令和7年5月29日
 - 7 工 期
本契約として成立した日から令和10年3月15日まで
 - 8 工 事 概 要
矢坪沢は昭和55年に砂防指定地に指定され、未整備の状況となっており、法面崩落や土砂流出等の課題があることから、並行する都市計画道路菩提横野線の第1期事業区間と併せて整備するものです。
 - (1) 工事延長 658メートル
 - (2) ブロック積護岸工 5, 651平方メートル
 - (3) 床固工(落差工) 5基
 - (4) 床固工(帯工) 1基
 - (5) 道路横断暗渠布設工 2箇所
 - 9 随意契約の結果
 - (1) 見積書の徴取日 令和7年5月29日
 - (2) 予定価格 2, 129, 200, 000円
 - (3) 見積書の徴取結果

見積金額	決定区分	事業者名
2, 050, 000, 000円	決定	株式会社竹中土木横浜支店
- ※ 金額は税抜きで表示
- 10 位 置 図 等
3ページ以下のとおり

位置図

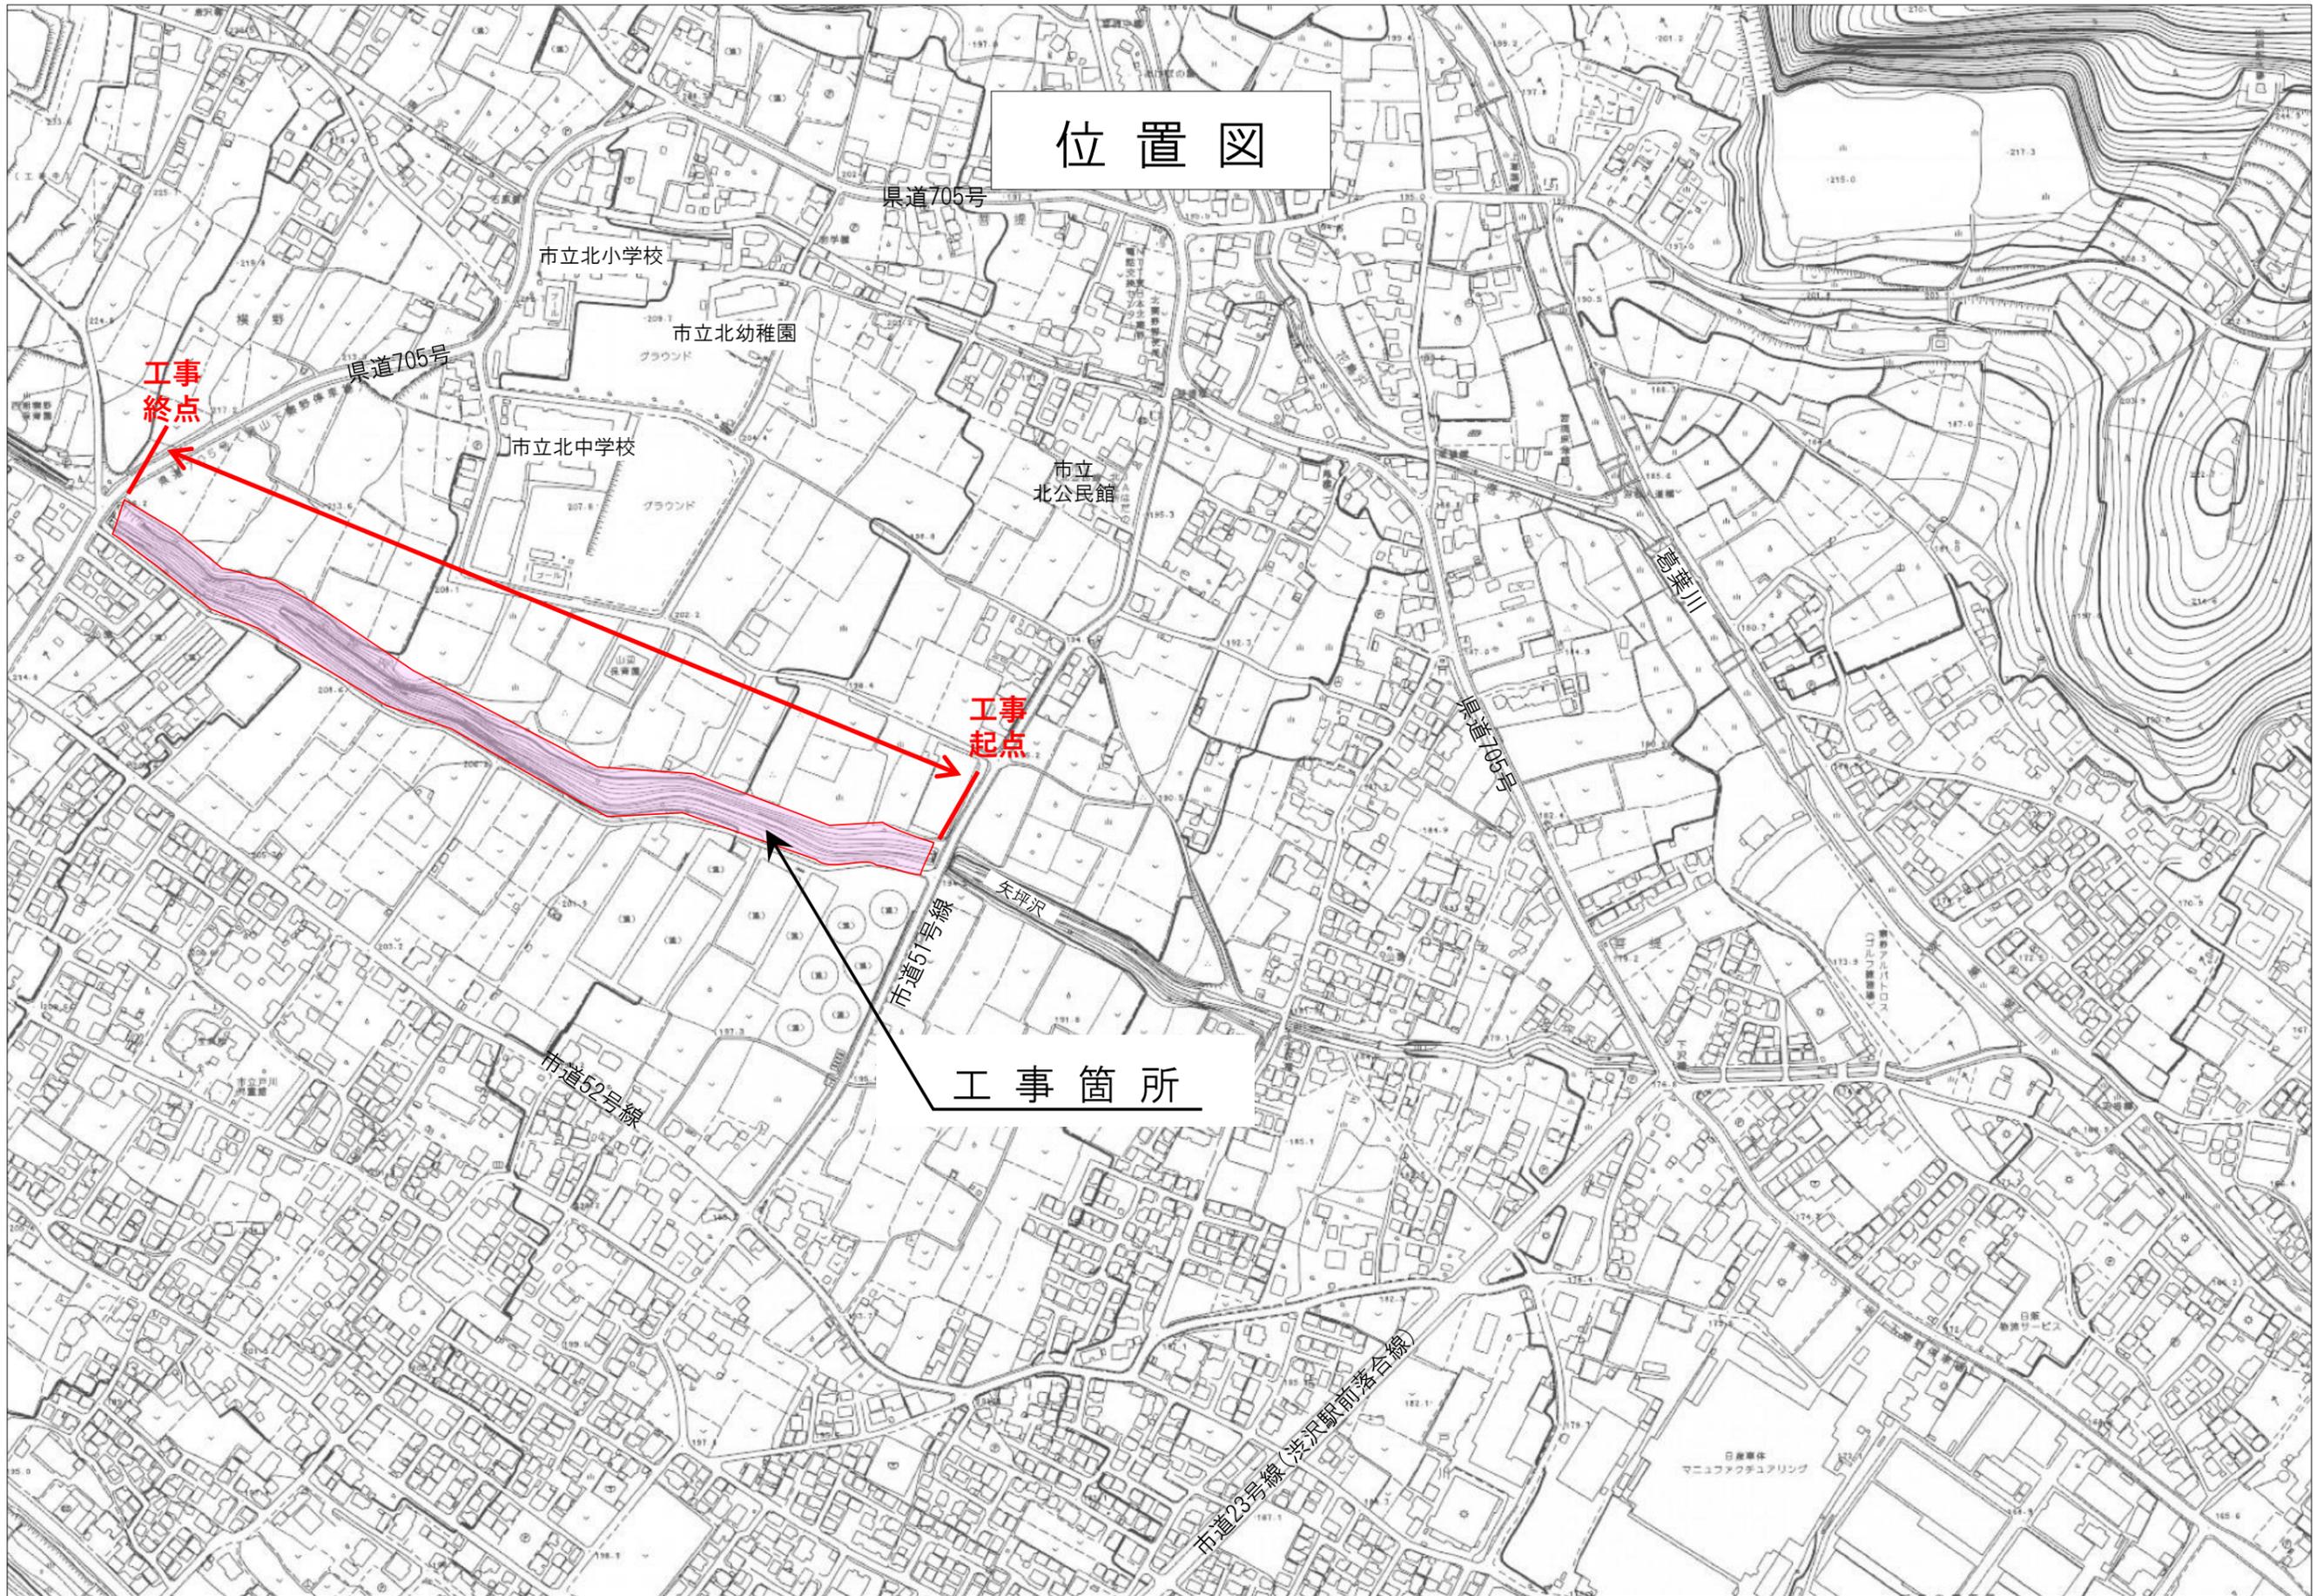

工事
終点

工事
起点

工事箇所

県道705号

市立北小学校

市立北幼稚園

市立北中学校

市立
北公民館

高葉川

県道705号


市道51号線

矢坪沢

市道52号線

市道23号線(浅沢駅前落合線)

平面図 (2/6) S=1:250 (A1版)
S=1:500 (A3版)

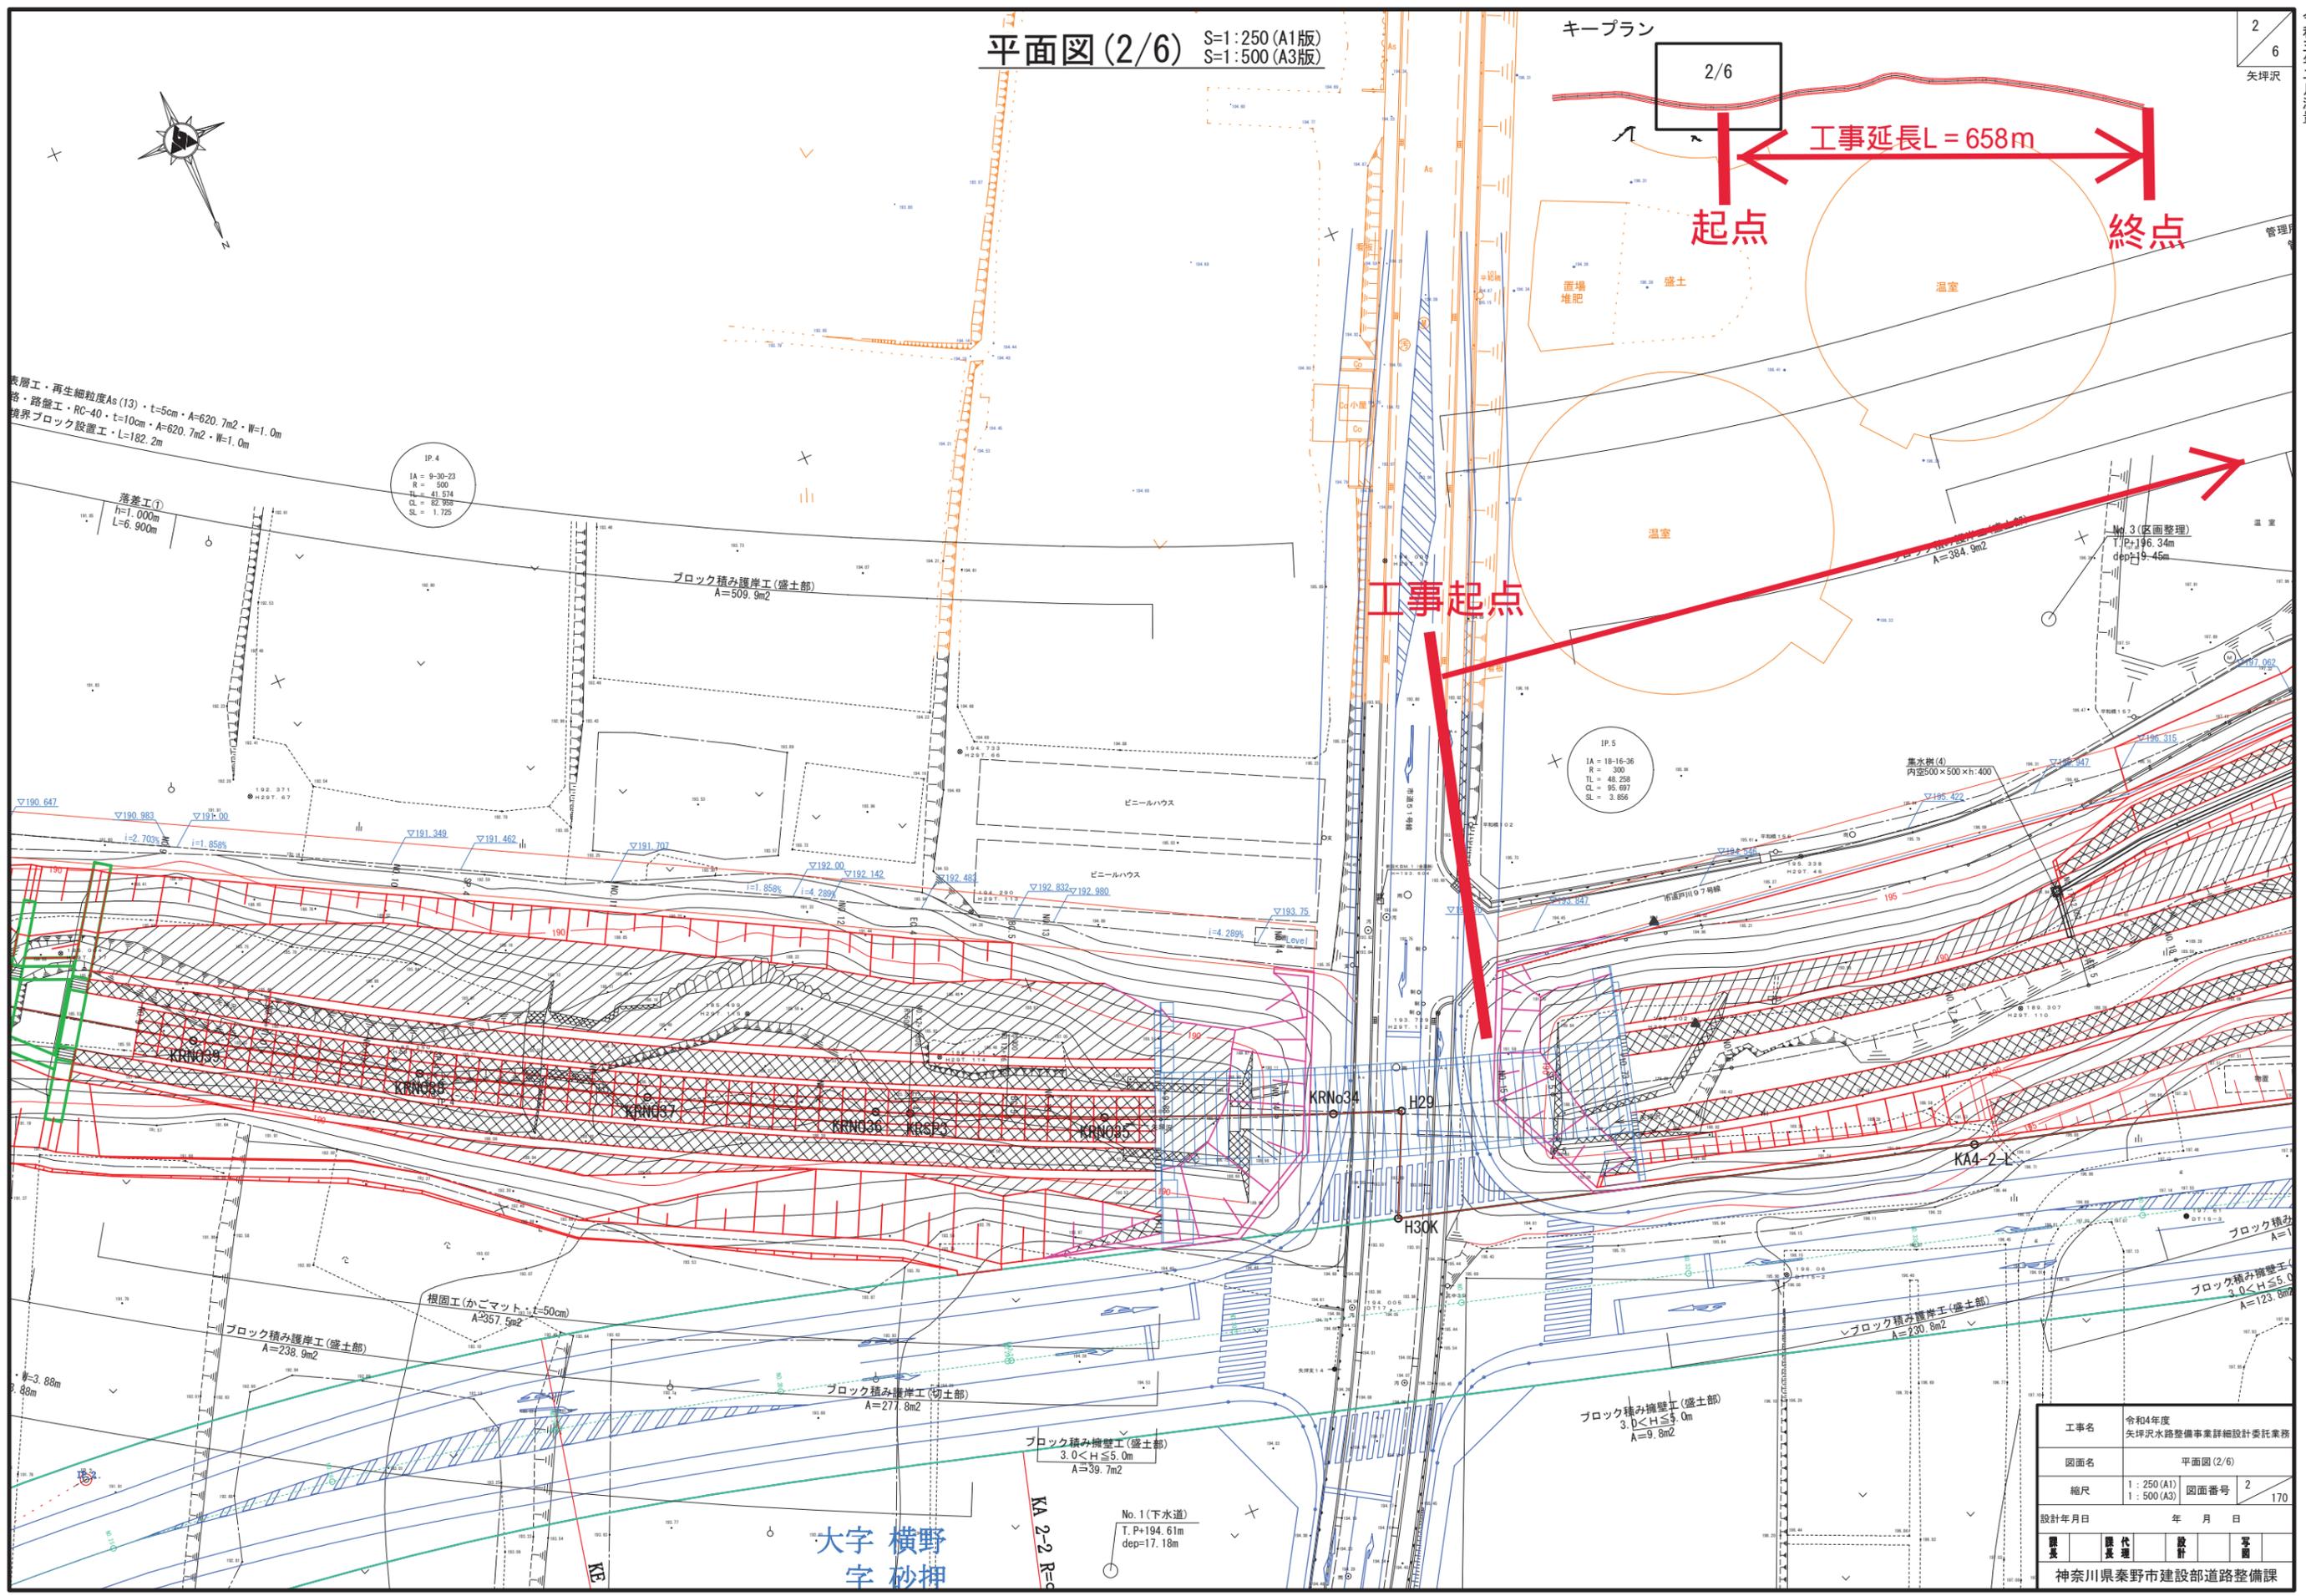

工事名	令和4年度 矢野沢水路整備事業詳細設計委託業務		
図面名	平面図 (2/6)		
縮尺	1:250 (A1) 1:500 (A3)	図面番号	2 / 170
設計年月日	年 月 日		
監理	代表	設計	写真
神奈川県秦野市建設部道路整備課			

平面図(3/6) S=1:250(A1版) S=1:500(A3版)

ガードレール・L=26.1m
 遊歩道・表層工・透水性高炉スラグ舗装
 ・t=5cm・A=25.9m²・W=1.5m
 遊歩道・路盤工
 ・RC-40・t=10cm・A=25.9m²・W=1.5m
 U240・L=18.3m

ブロック積み擁壁工(盛土部)
 3.0<H≤5.0m
 A=207.5m²


キープラン

3/6

工事延長L=658m

起点

終点

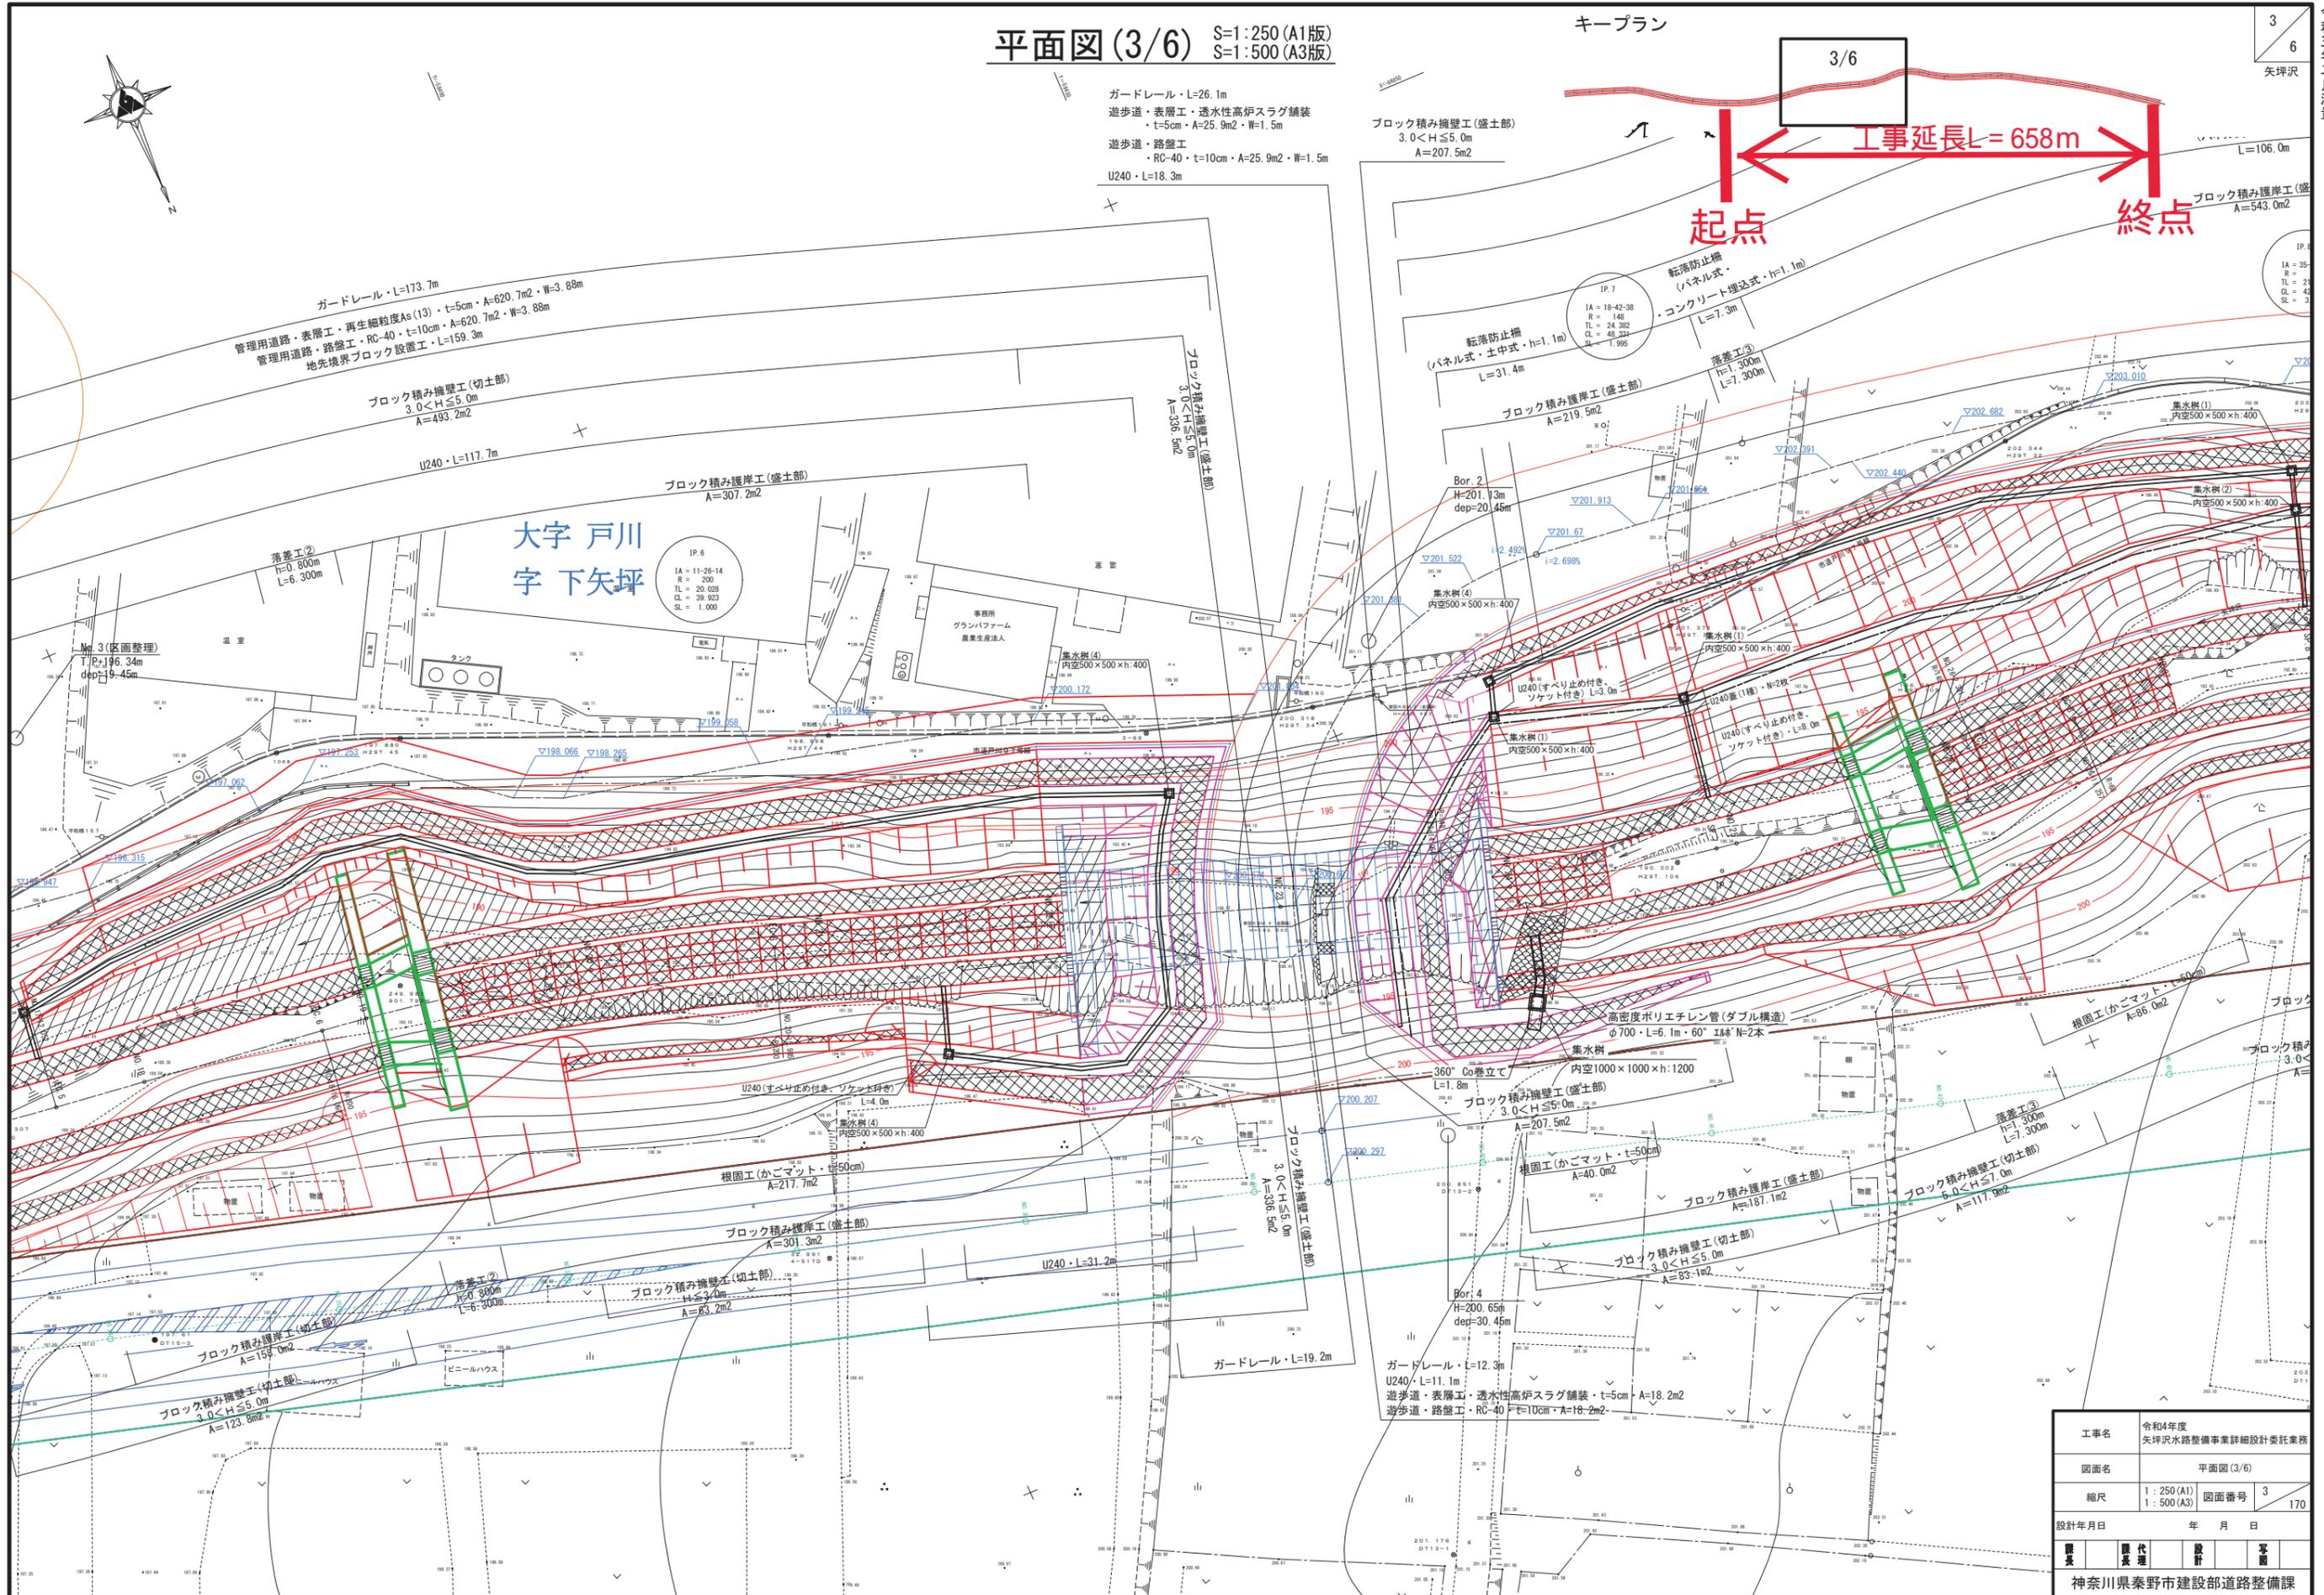


工事名	令和4年度 矢野沢水路整備事業詳細設計委託業務
図面名	平面図(3/6)
縮尺	1:250(A1) 1:500(A3)
図面番号	3
設計年月日	年月日
製	製
代	代
業	業
野	野
道	道
設	設
計	計
委	委
託	託
業	業
務	務

神奈川県秦野市建設部道路整備課


平面図(4/6) S=1:250(A1版)
S=1:500(A3版)

キープラン

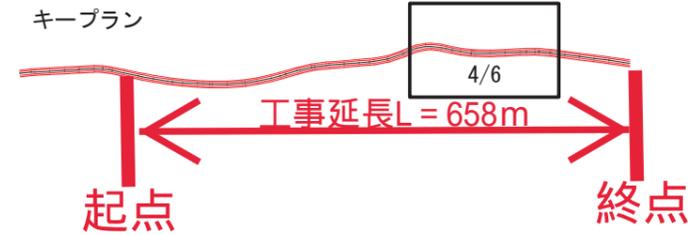

4
6
矢野沢
矢野沢


令和五年二月測量

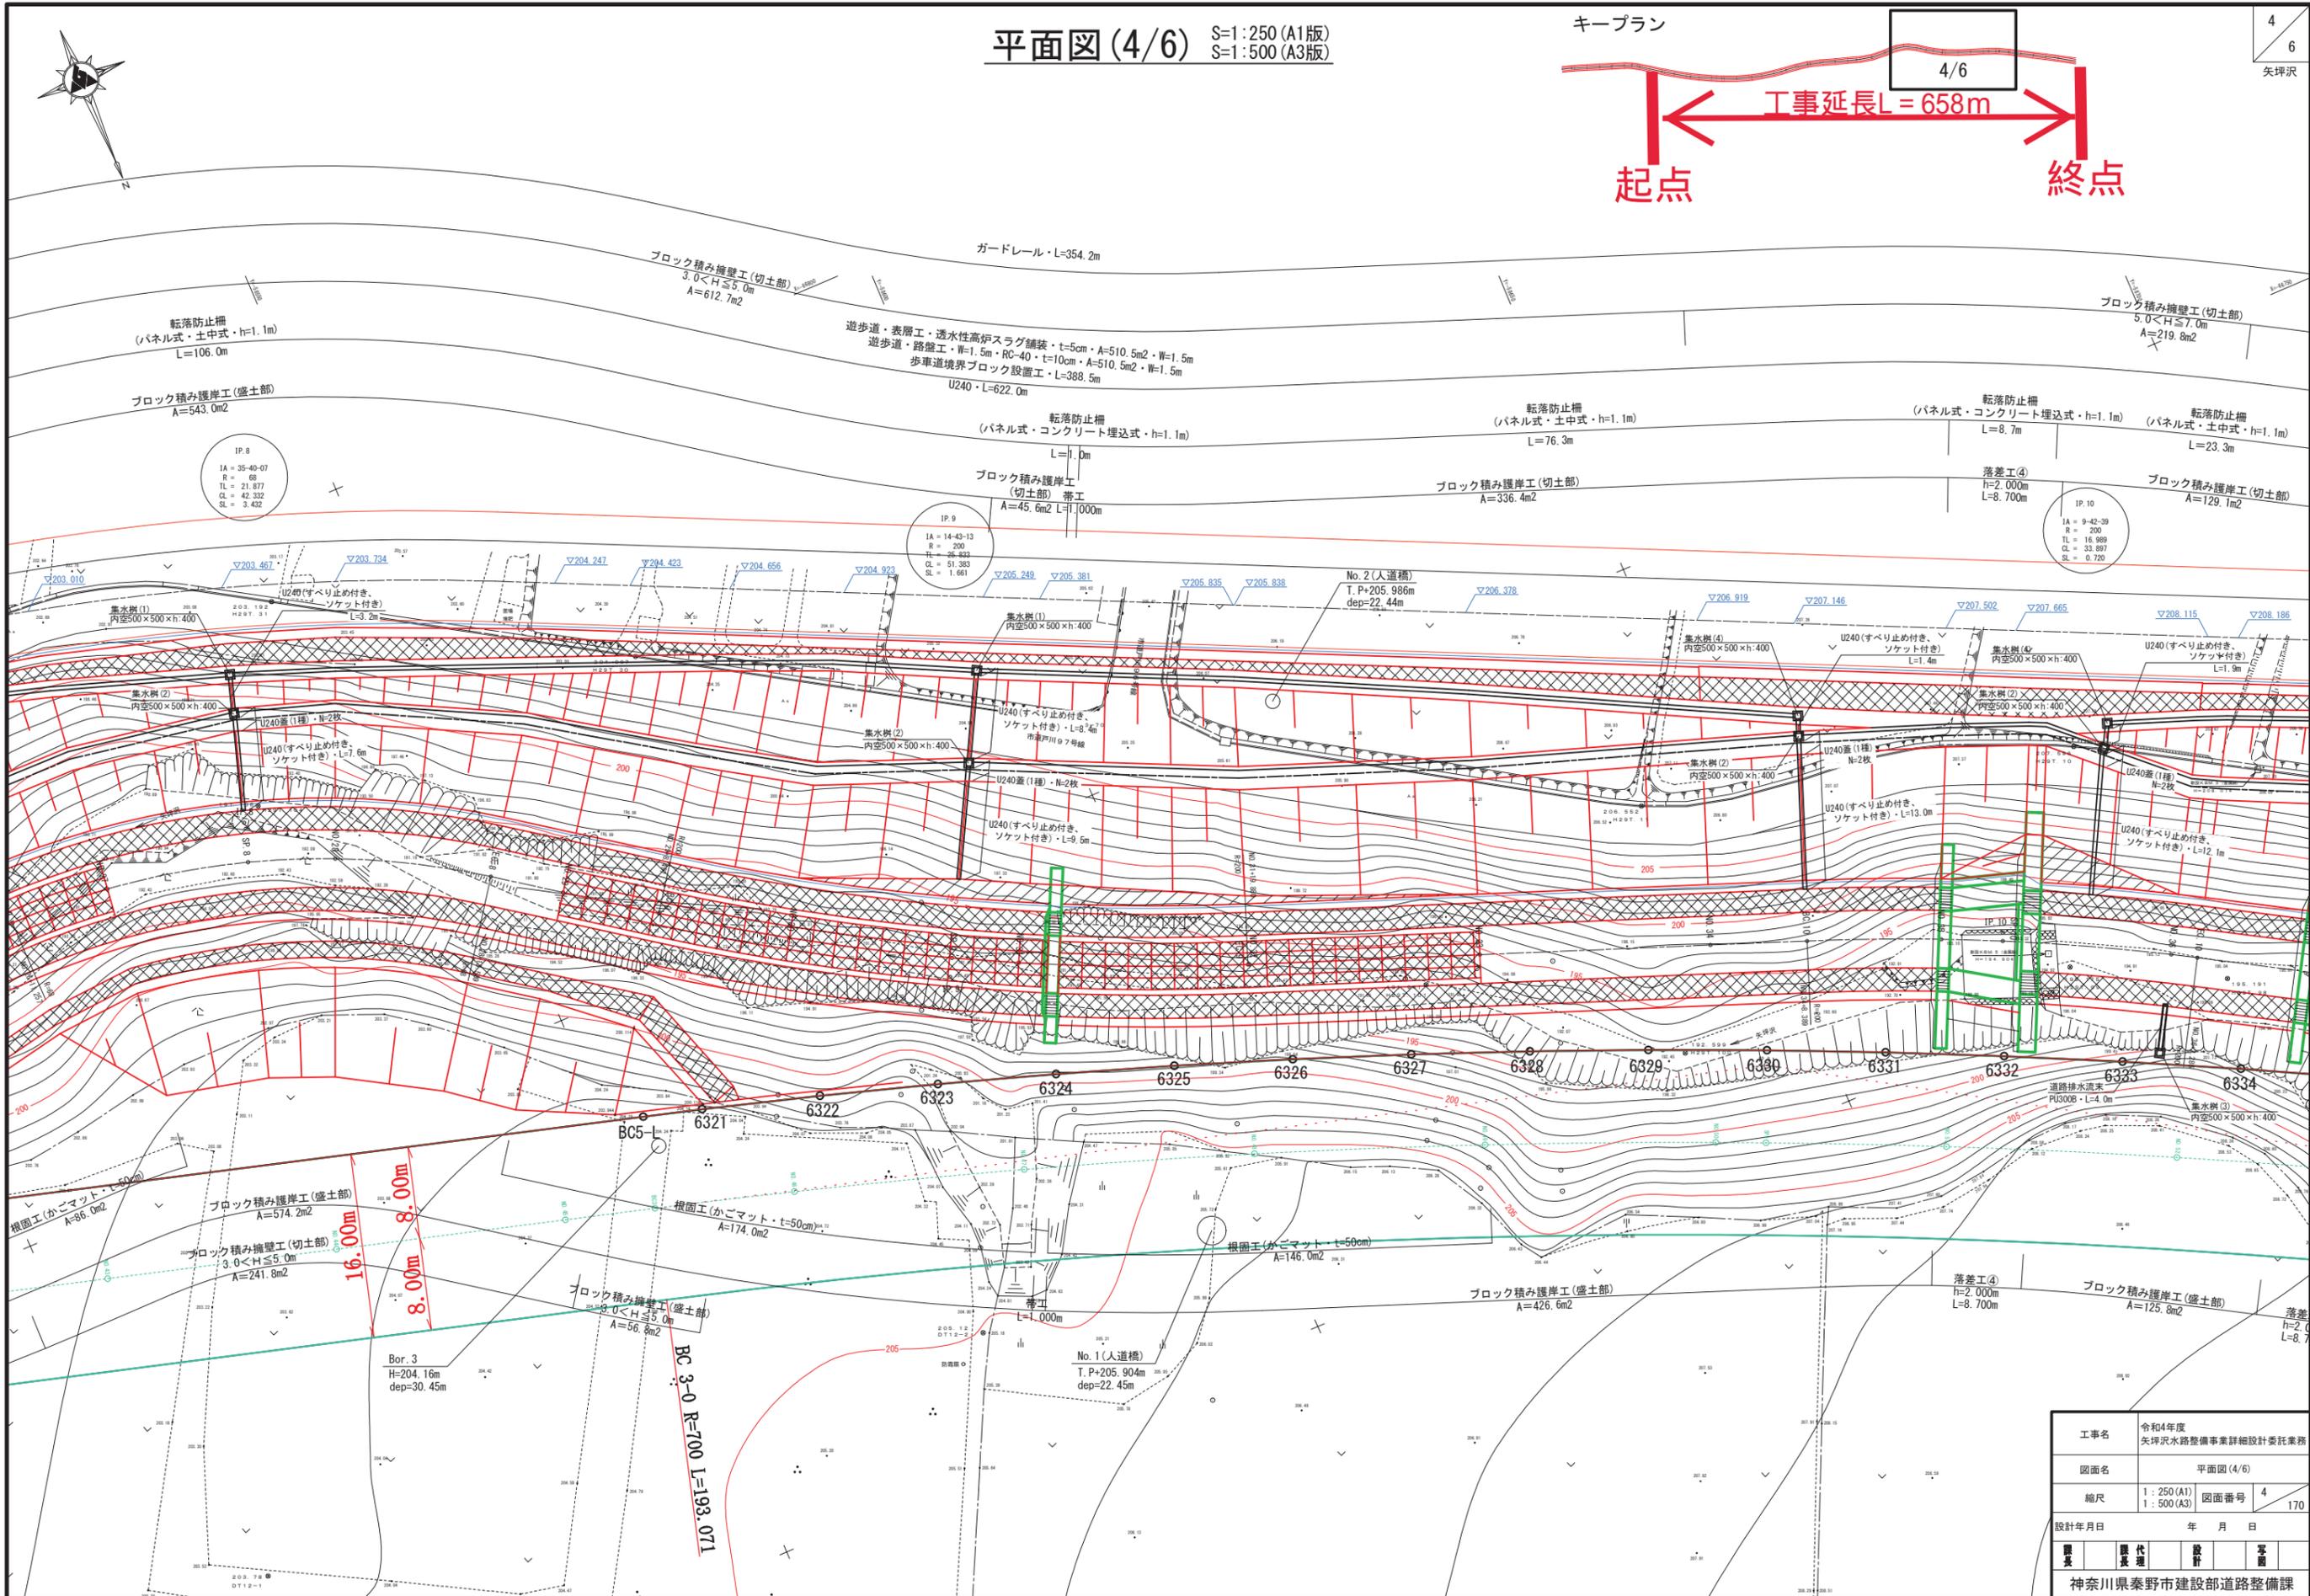

工事名	令和4年度 矢野沢水路整備事業詳細設計委託業務		
図面名	平面図(4/6)		
縮尺	1:250(A1) 1:500(A3)	図面番号	4 170
設計年月日	年 月 日		
製	代	設	写
表	理	計	真
神奈川県秦野市建設部道路整備課			

平面図 (5/6) S=1:250 (A1版)
S=1:500 (A3版)

5
6
矢坪沢
令和五年二月測量

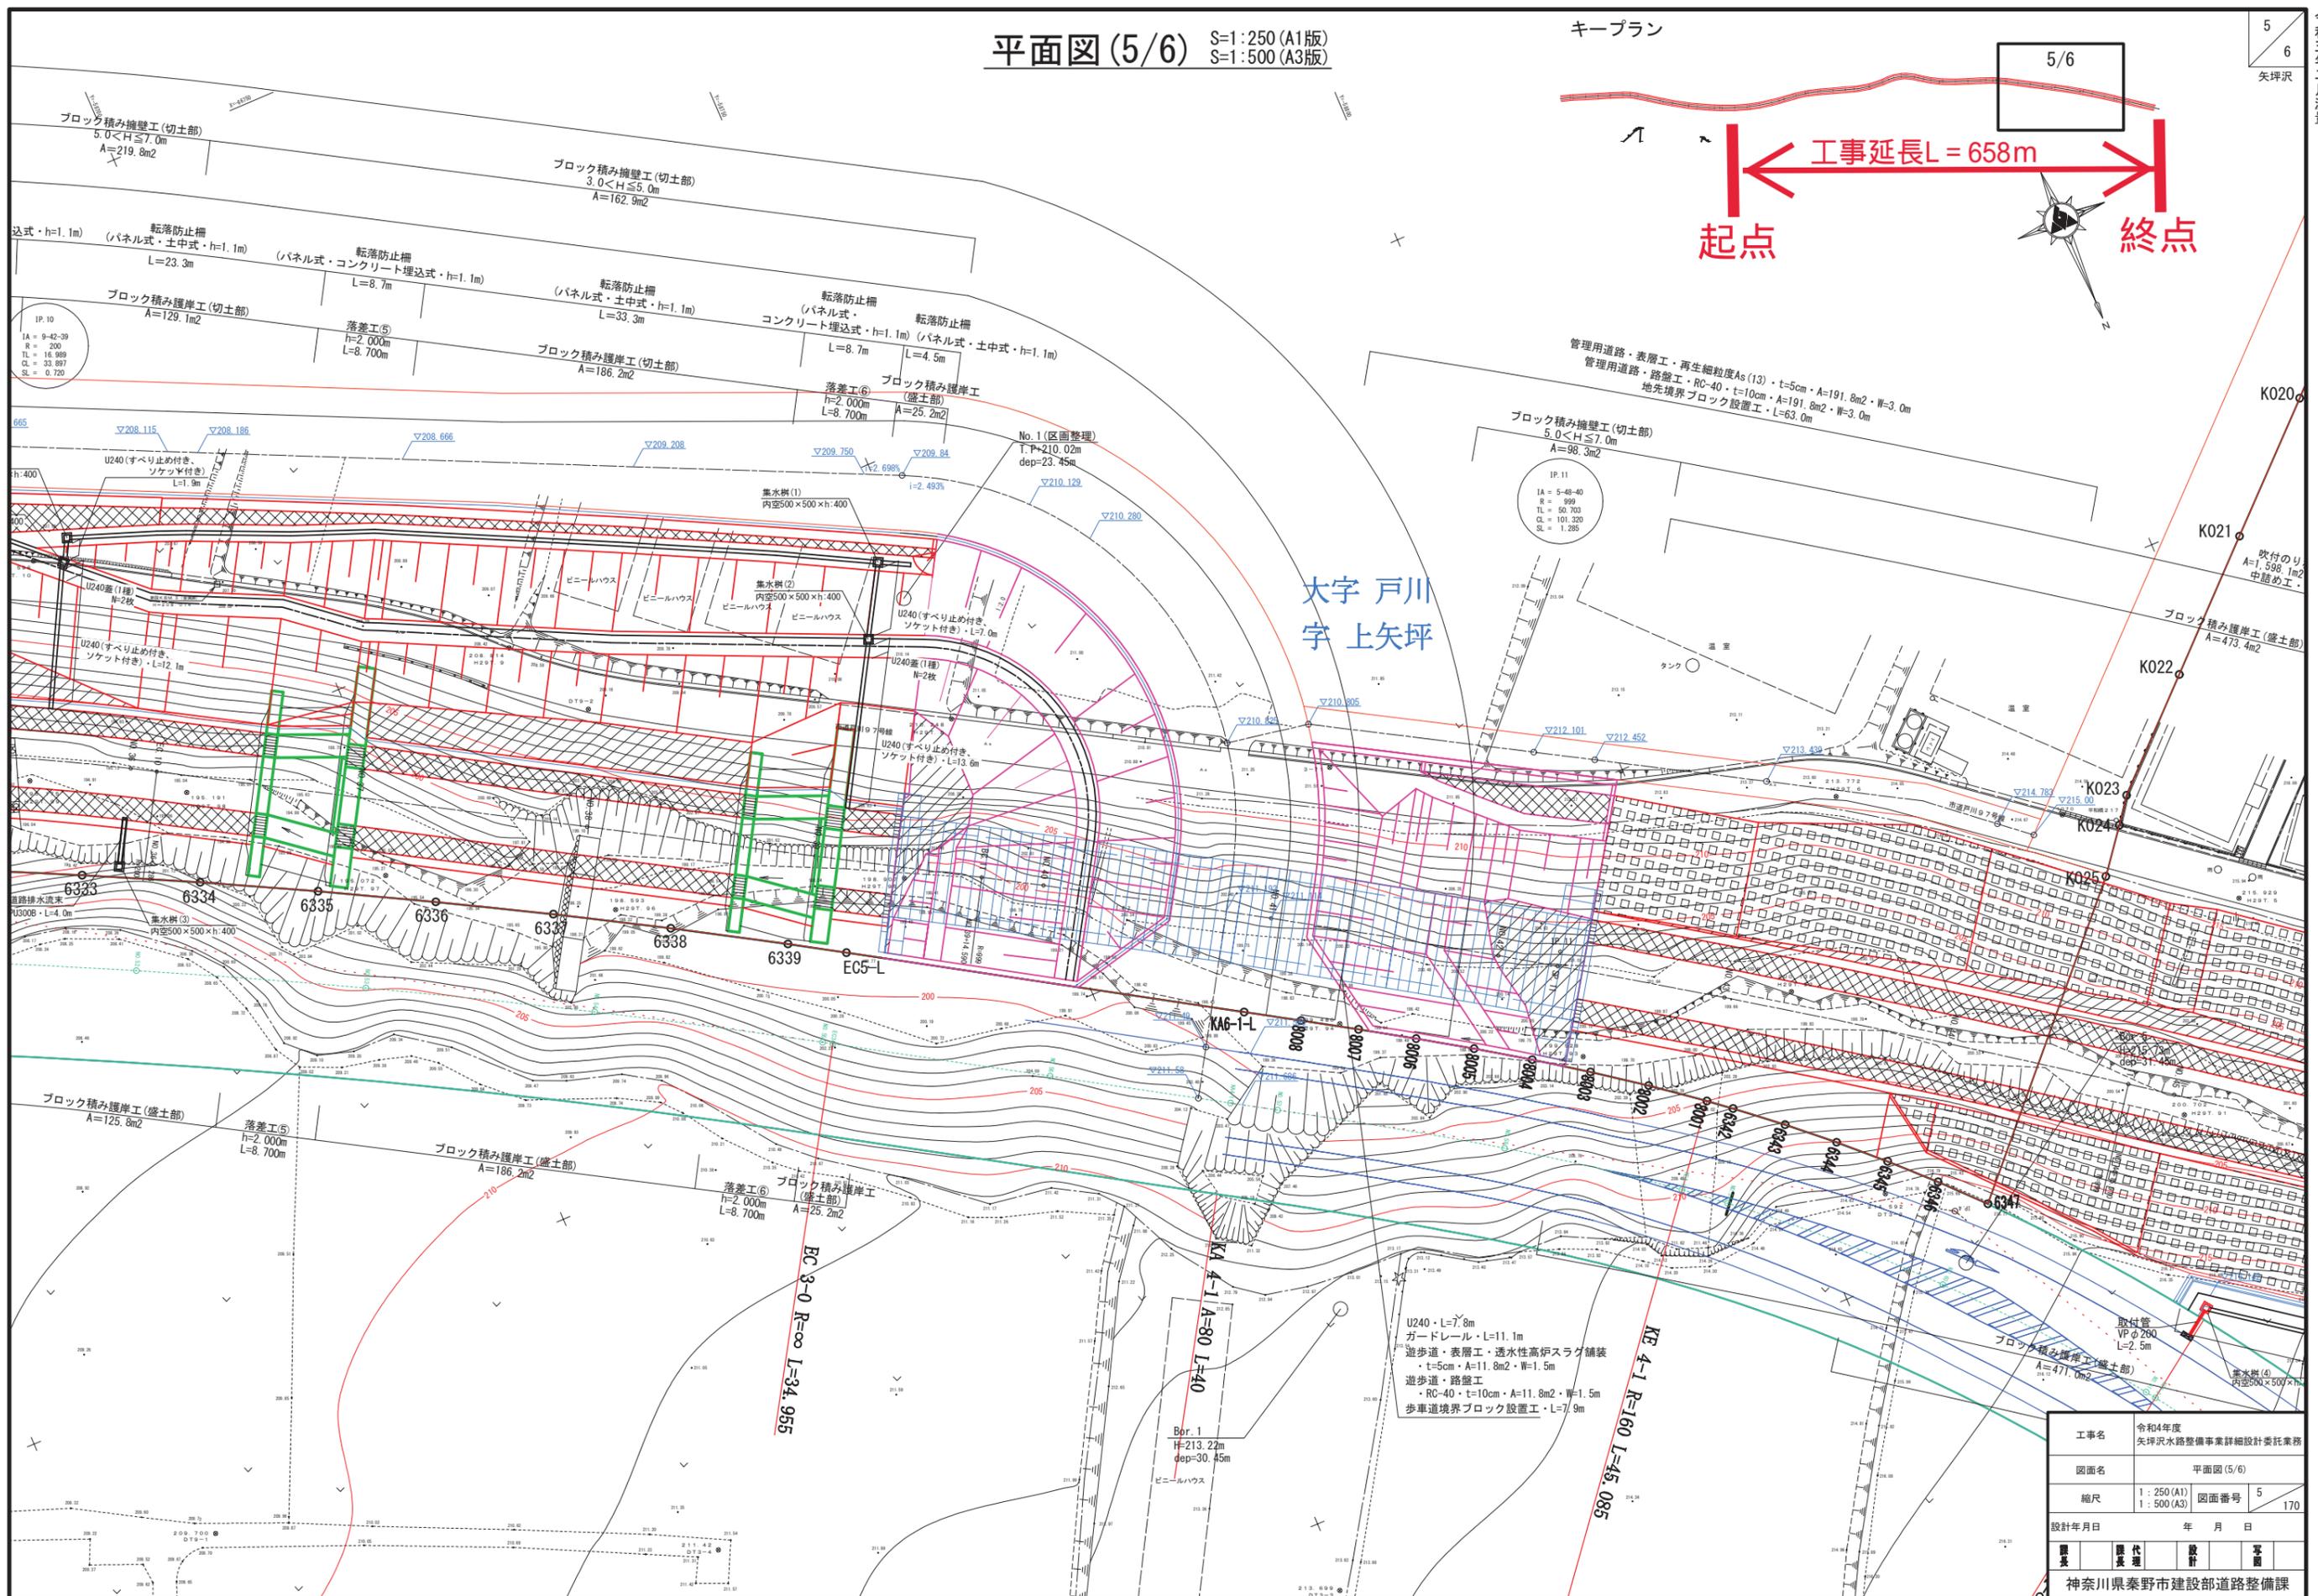


大字 戸川
字 上矢坪

5/6
工事延長 L = 658m
起点 終点


U240・L=7.8m
ガードレール・L=1.1m
遊歩道・表層工・透水性高炉スラグ舗装
・t=5cm・A=11.8m²・W=1.5m
遊歩道・路盤工
・RC-40・t=10cm・A=11.8m²・W=1.5m
歩車道境界ブロック設置工・L=7.9m

工事名	令和4年度 矢坪沢水路整備事業詳細設計委託業務		
図面名	平面図 (5/6)		
縮尺	1:250 (A1) 1:500 (A3)	図面番号	5 170
設計年月日	年 月 日		
監理	代表	設計	写図
神奈川県秦野市建設部道路整備課			

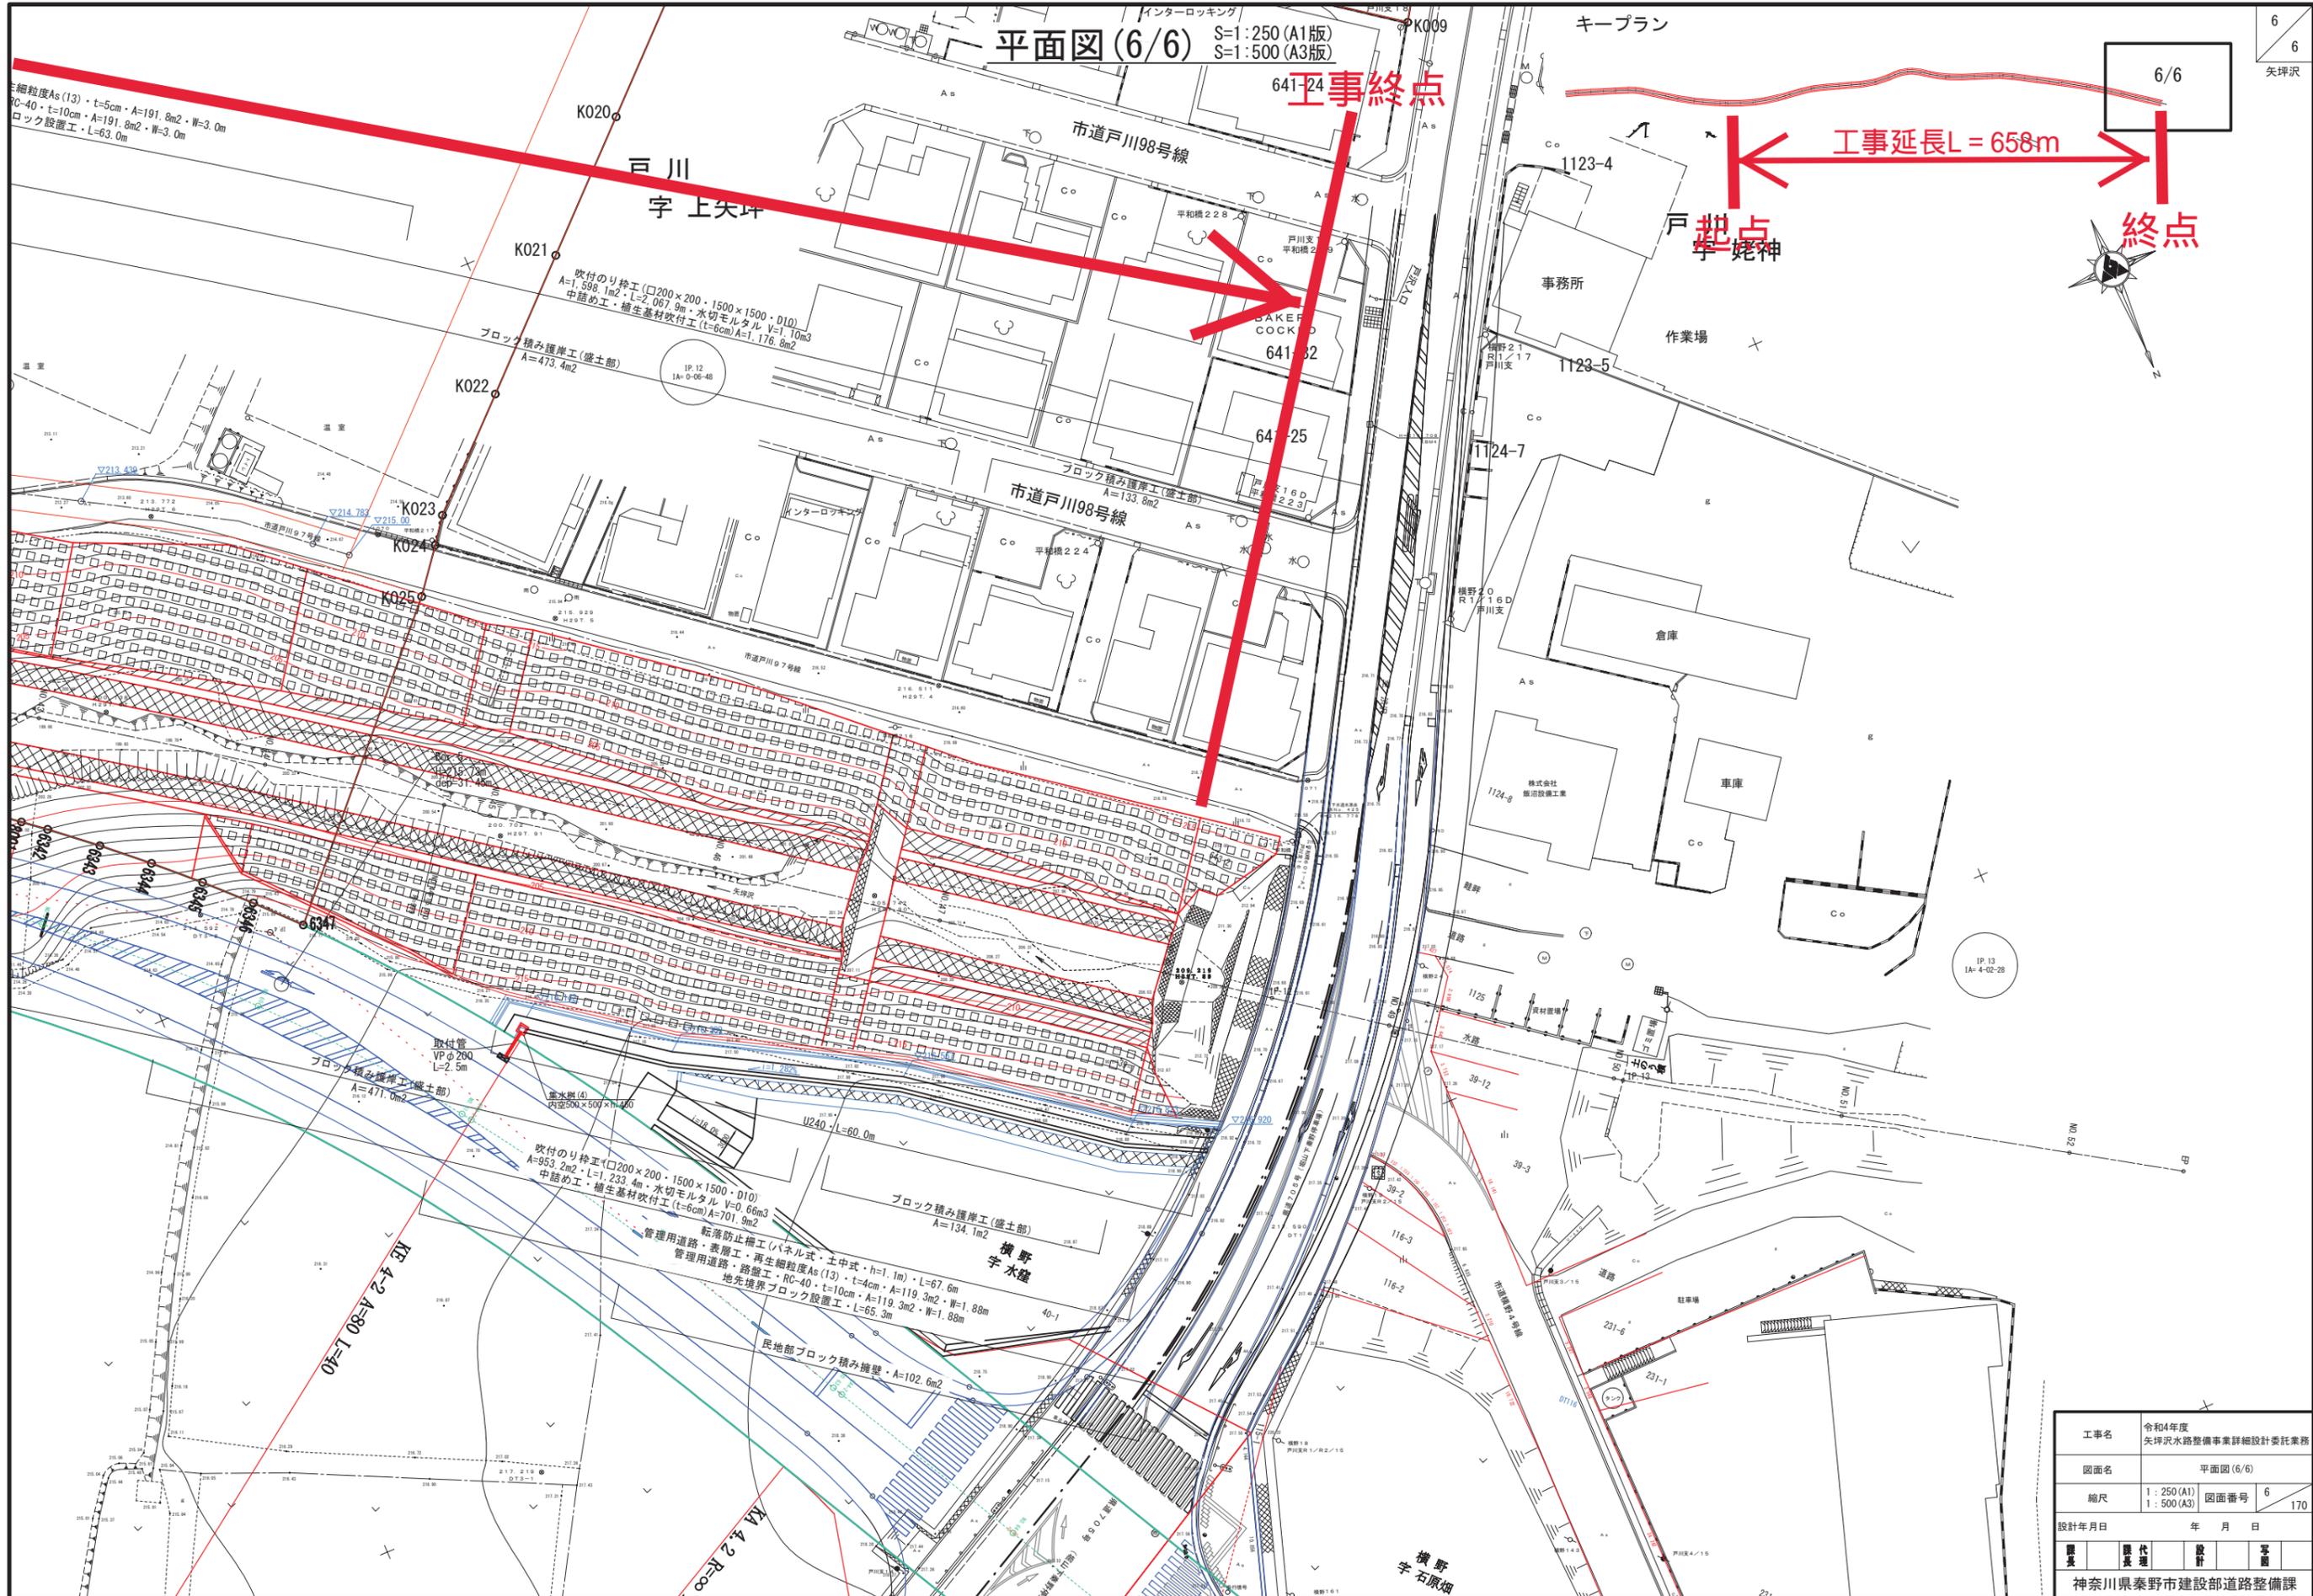

工事名	令和4年度 矢野沢水路整備事業詳細設計委託業務		
図面名	平面図 (6/6)		
縮尺	1:250 (A1) 1:500 (A3)	図面番号	6 / 170
設計年月日	年 月 日		
監理	代表	設計	写図
神奈川県秦野市建設部道路整備課			

縦断面図 (3/4) SV = 1:200 (A1) SV = 1:400 (A3) SH = 1:500 (A1) SH = 1:1000 (A3)

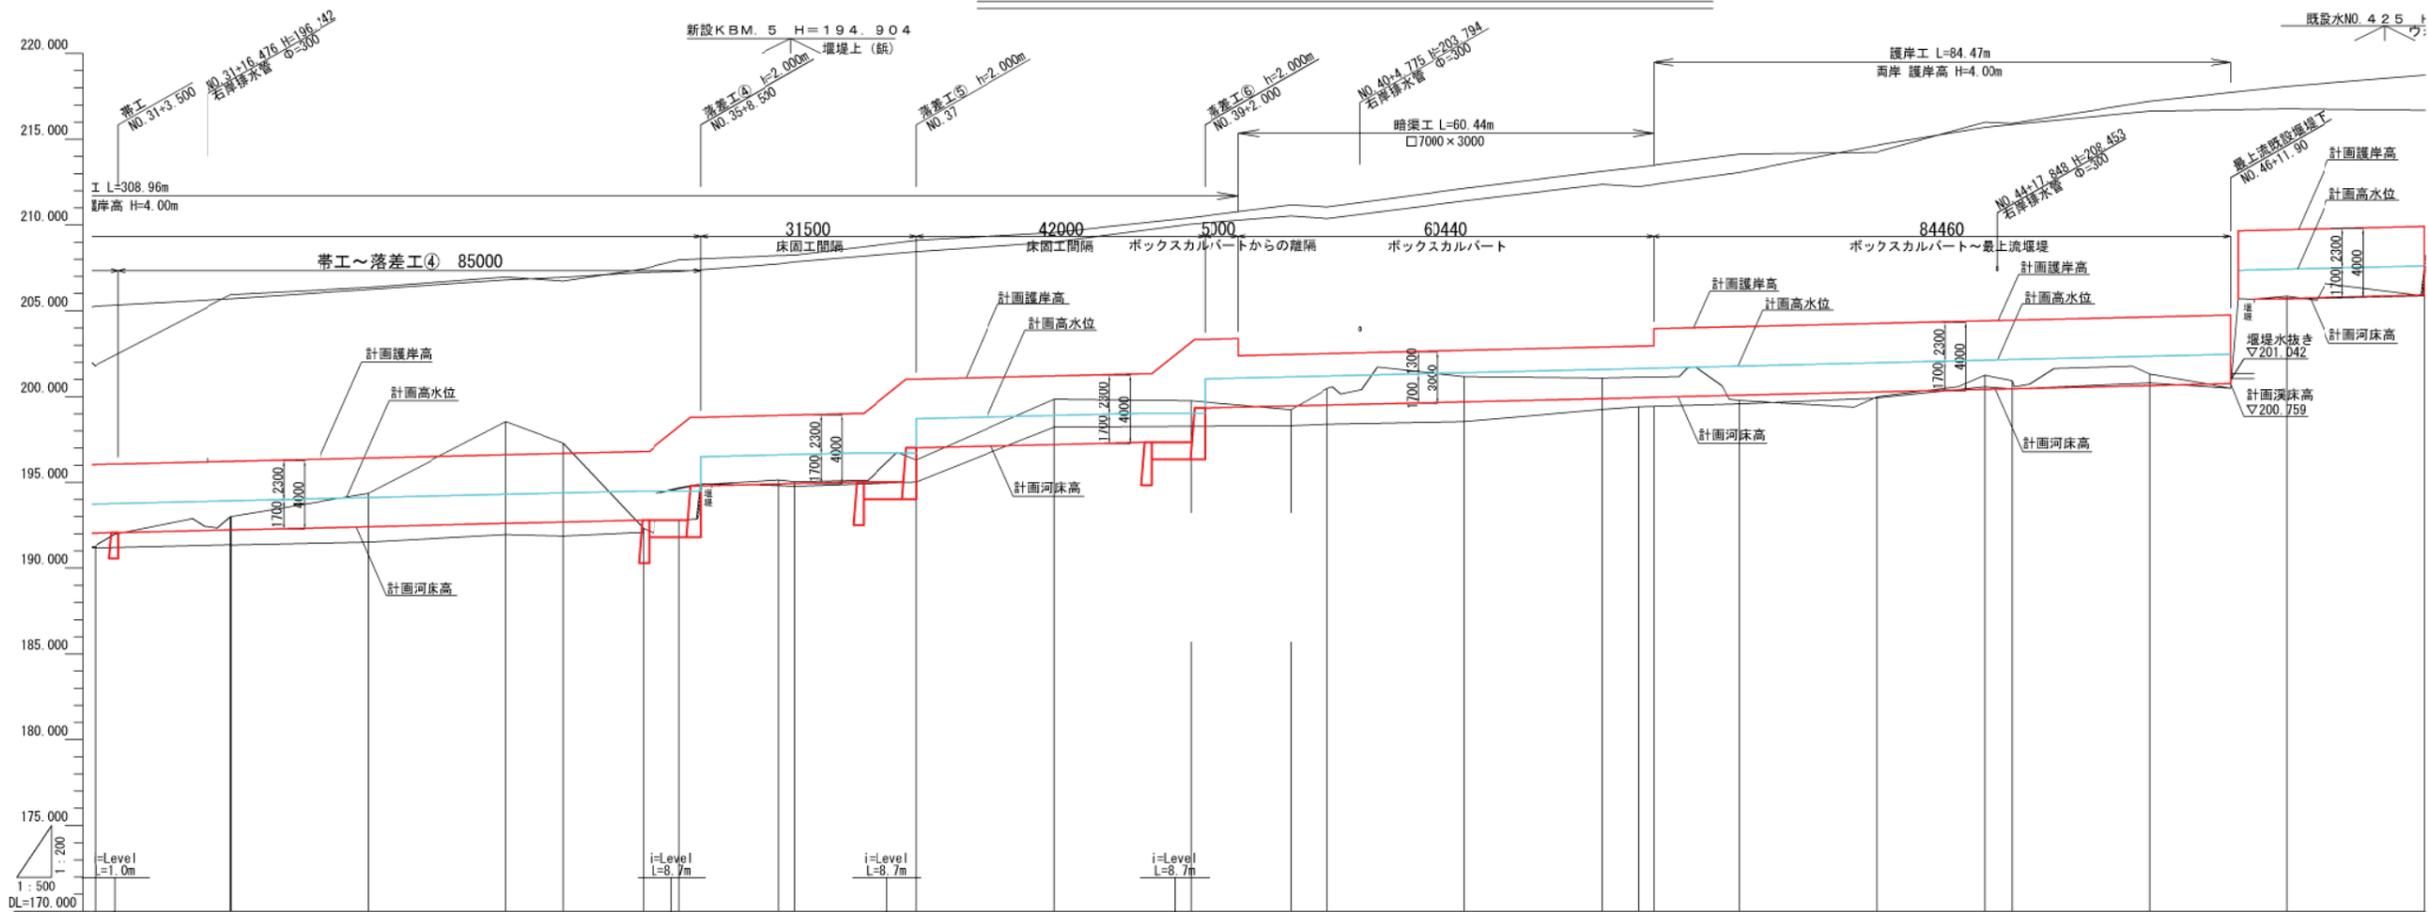

曲线	測点	単距離	追加距離	地盤高	最低河床高	既設護岸高		計画河床高		計画高水位		計画護岸高		勾配
						左岸	右岸	左岸	右岸	左岸	右岸	左岸	右岸	
3-13 R=91.383 TL=1.662	NO. 31	5.812	620.000	191.263	191.181			192.070	192.070	193.746	196.046	196.046	i=1/106 L=19.30m	
	EC. 9 NO. 32	3.500	623.500	192.889	191.358			192.226	192.226	193.926	196.226	196.226		
10 R=200.000 TL=16.989 SI=0.720	NO. 33	20.000	660.000	194.355	191.508			192.418	194.118	194.327	196.418	196.418	i=Level L=1.0m	
	NO. 34	20.000	680.000	198.543	191.948			192.688	194.388	194.388	196.688	196.688		
10 R=200.000 TL=16.989 SI=0.720	BC. 10	8.389	688.389	197.289	191.866			192.797	194.497	194.497	196.797	196.797	i=Level L=8.7m	
	+19.800 NO. 35	11.411	699.800	192.312	192.090			192.797	194.497	194.497	196.797	196.797		
10 R=200.000 TL=16.989 SI=0.720	SP. 10	5.337	705.337	192.816	192.816	194.677	194.677	192.797	194.497	194.497	196.797	196.797	i=Level L=8.7m	
	+8.500 NO. 36	3.163	708.500	192.816	192.816			192.797	194.497	194.497	196.797	196.797		
10 R=200.000 TL=16.989 SI=0.720	EC. 10	11.500	720.000	195.142	194.819			194.906	196.606	196.606	198.906	198.906	i=Level L=8.7m	
	+11.300 NO. 37	2.286	722.286	195.028	194.768			194.928	196.628	196.628	198.928	198.928		
10 R=200.000 TL=16.989 SI=0.720	+7.00 NO. 38	9.014	731.300	196.305	195.022			195.014	196.714	196.714	199.014	199.014	i=Level L=8.7m	
	NO. 39	8.700	740.000	196.305	195.022			197.014	198.714	198.714	201.014	201.014		
10 R=200.000 TL=16.989 SI=0.720	+13.300 NO. 39	20.000	760.000	199.841	198.216			197.204	198.904	198.904	201.204	201.204	i=Level L=8.7m	
	+2.00 NO. 39	13.300	773.300	199.841	198.216			197.331	199.031	199.031	201.331	201.331		
10 R=200.000 TL=16.989 SI=0.720	+7.00 NO. 39	6.700	780.000	199.752	198.271			197.331	199.031	199.031	201.331	201.331	i=Level L=8.7m	
	+7.00 NO. 39	2.000	782.000	199.752	198.271			197.331	199.031	199.031	201.331	201.331		
10 R=200.000 TL=16.989 SI=0.720	BC. 11	5.000	787.000	199.752	198.271			197.331	199.031	199.031	201.331	201.331	i=Level L=8.7m	
	NO. 40	7.590	794.590	199.230	198.298			198.379	200.079	200.079	202.379	202.379		
10 R=200.000 TL=16.989 SI=0.720	NO. 41	5.410	800.000	200.471	198.391			198.451	200.151	200.151	202.451	202.451	i=Level L=8.7m	
	NO. 42	20.000	820.000	201.158	198.541			199.503	201.203	201.203	203.503	203.503		
10 R=200.000 TL=16.989 SI=0.720	NO. 42	20.000	840.000	201.072	199.258			199.693	201.393	201.393	203.693	203.693	i=Level L=8.7m	
	SP. 11	5.250	845.250	201.126	199.408			199.884	201.584	201.584	203.884	203.884		
10 R=200.000 TL=16.989 SI=0.720	NO. 43	12.560	860.000	199.768	199.577			199.934	201.634	201.634	203.934	203.934	i=Level L=8.7m	
	NO. 44	20.000	880.000	199.074	199.018			199.955	201.655	201.655	203.955	203.955		
10 R=200.000 TL=16.989 SI=0.720	EC. 11	15.910	895.910	201.246	200.573			200.074	201.774	201.774	204.074	204.074	i=Level L=8.7m	
	NO. 45	4.090	900.000	200.932	200.446			200.265	201.965	201.965	204.265	204.265		
10 R=200.000 TL=16.989 SI=0.720	NO. 46	20.000	920.000	201.314	200.793			200.416	202.116	202.116	204.416	204.416	i=Level L=8.7m	
	+11.90 NO. 47	11.900	931.900	201.514	200.514			200.455	202.155	202.155	204.455	204.455		
10 R=200.000 TL=16.989 SI=0.720	+15.30 NO. 47	3.400	935.300	205.849	205.708			200.646	202.346	202.346	204.646	204.646	i=Level L=8.7m	
	NO. 47	4.700	940.000	205.849	205.708			200.759	202.459	202.459	204.759	204.759		


工事名	令和4年度 矢野沢水路整備事業詳細設計委託業務		
図面名	縦断面図 (3/4)		
縮尺	SV=1:200 (A1) SH=1:500 (A1)	図面番号	9
設計年月日	年 月 日	縮尺	1/200
課長	課長	設計	写図
神奈川県秦野市建設部道路整備課			

横断面図 (18/39) S = 1:200 (A1)
S = 1:400 (A3)

(左岸)


(右岸)

EC. 6
GH=187.972
FH=188.874

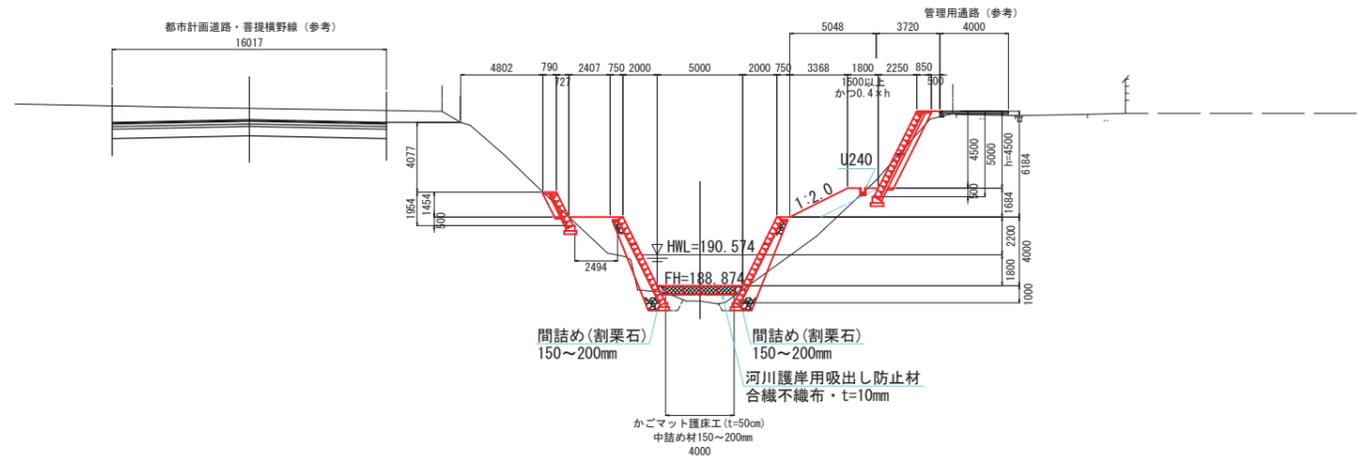

DL=185.000

NO. 21
GH=188.171
FH=188.912

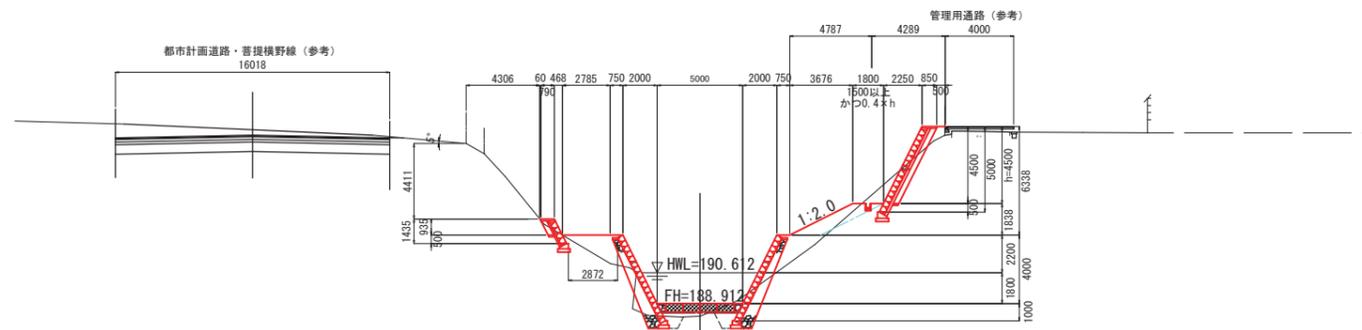

DL=185.000

工事名	矢坪沢水路整備工事(第3工区) (令和7年度継続費設定)		
図面名	横断面図 (18/39)		
縮尺	1:200(A1) 1:400(A3)	図面番号	14 163
作成年月日	令和7年 5月 日		
会社名	神奈川県秦野市建設部道路整備課		