


位置図

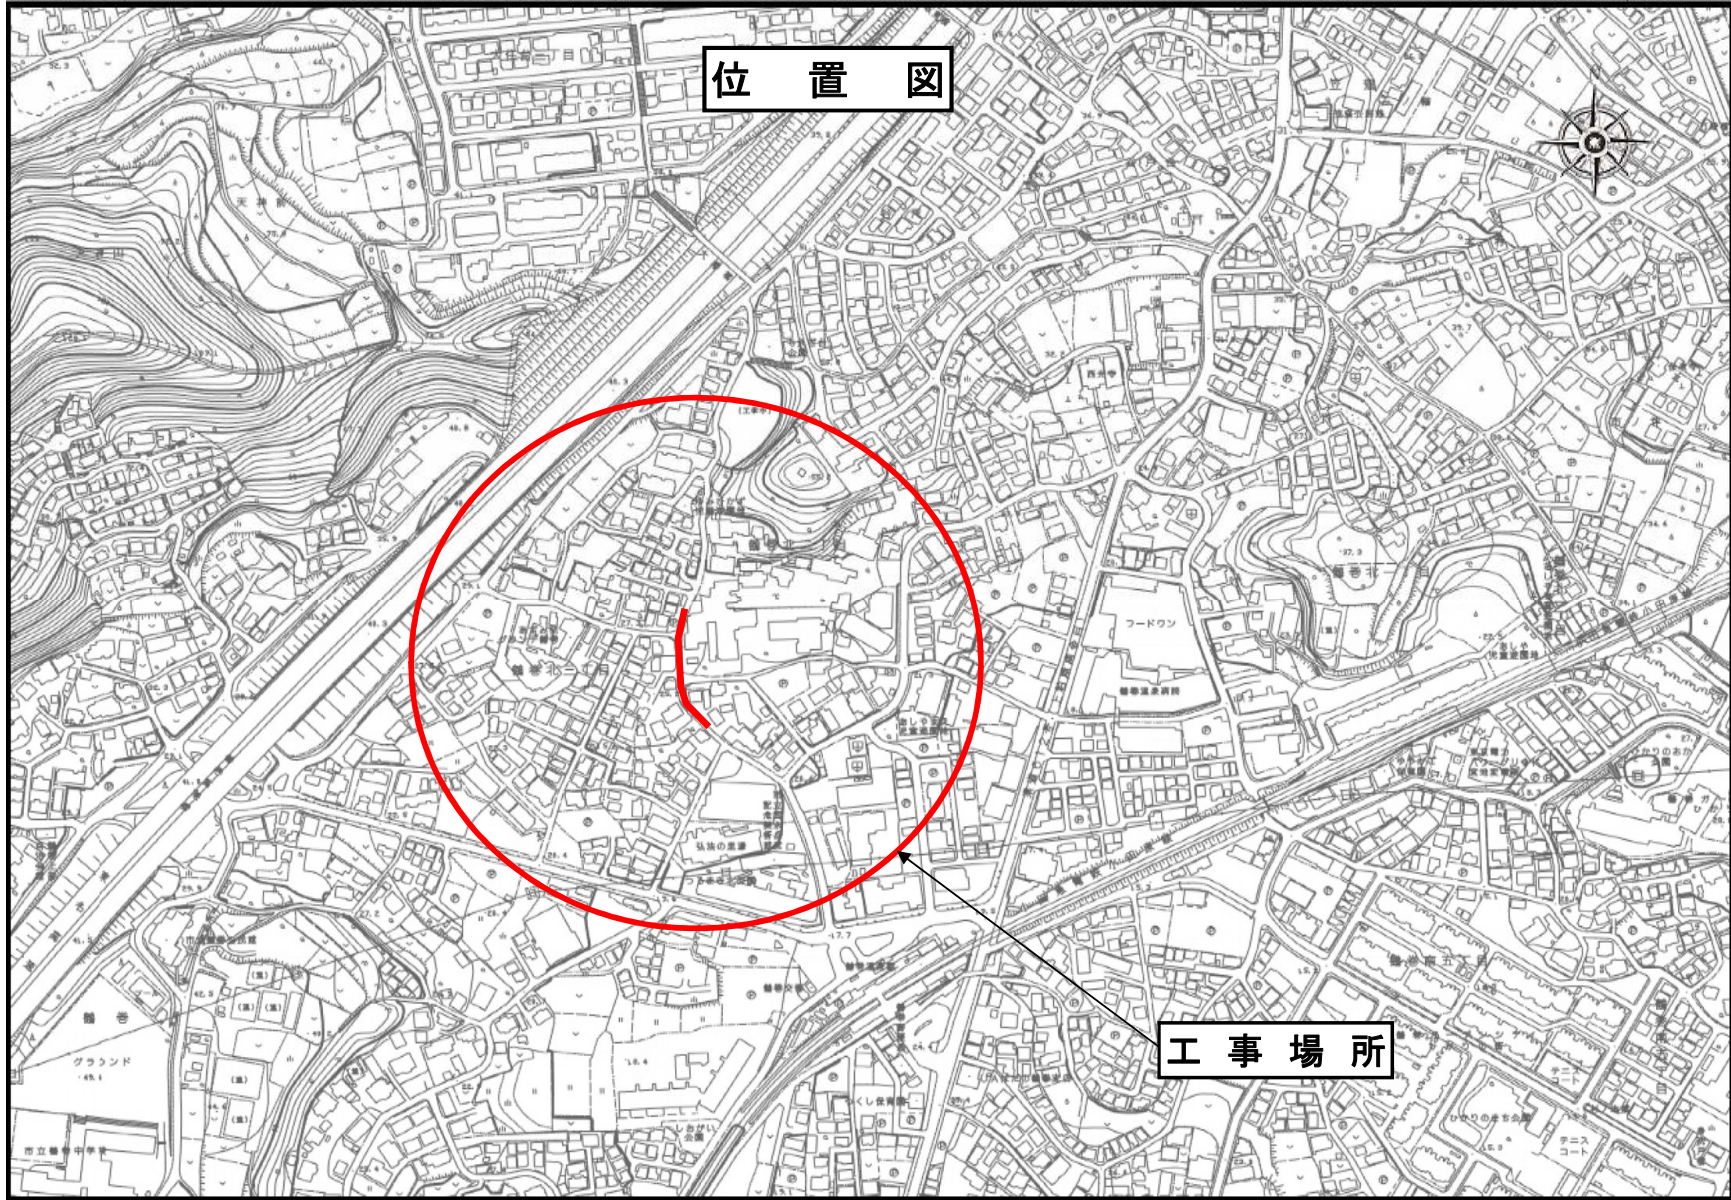

工事場所