


位置図

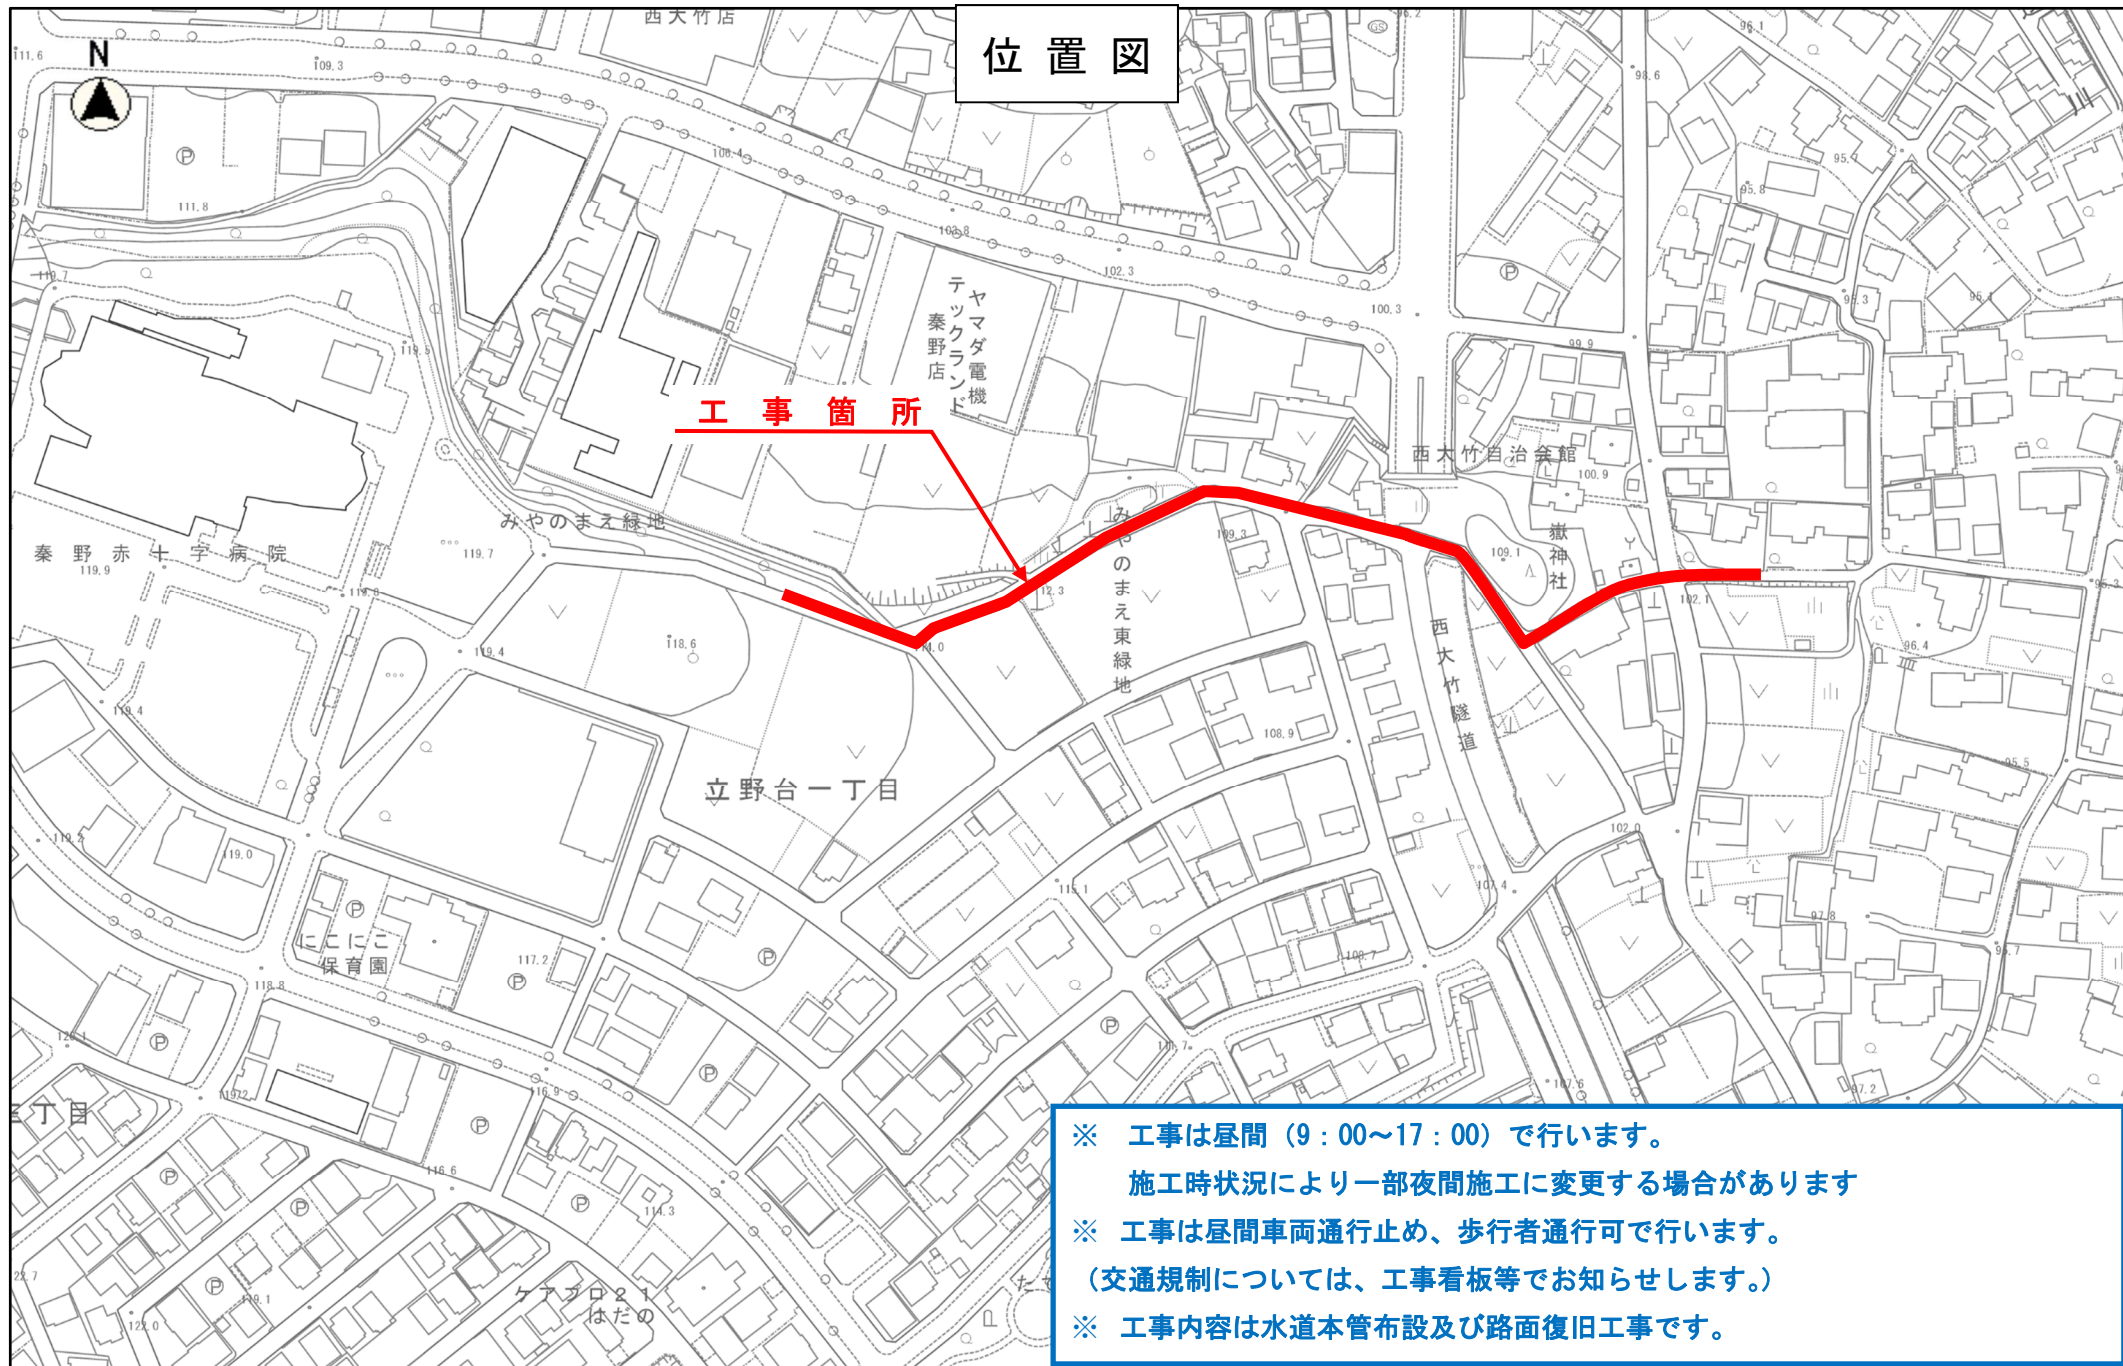

- ※ 工事は昼間（9：00～17：00）で行います。
施工時状況により一部夜間施工に変更する場合があります
- ※ 工事は昼間車両通行止め、歩行者通行可で行います。
（交通規制については、工事看板等でお知らせします。）
- ※ 工事内容は水道本管布設及び路面復旧工事です。