


◇ 市民ギャラリー平面図 ◇

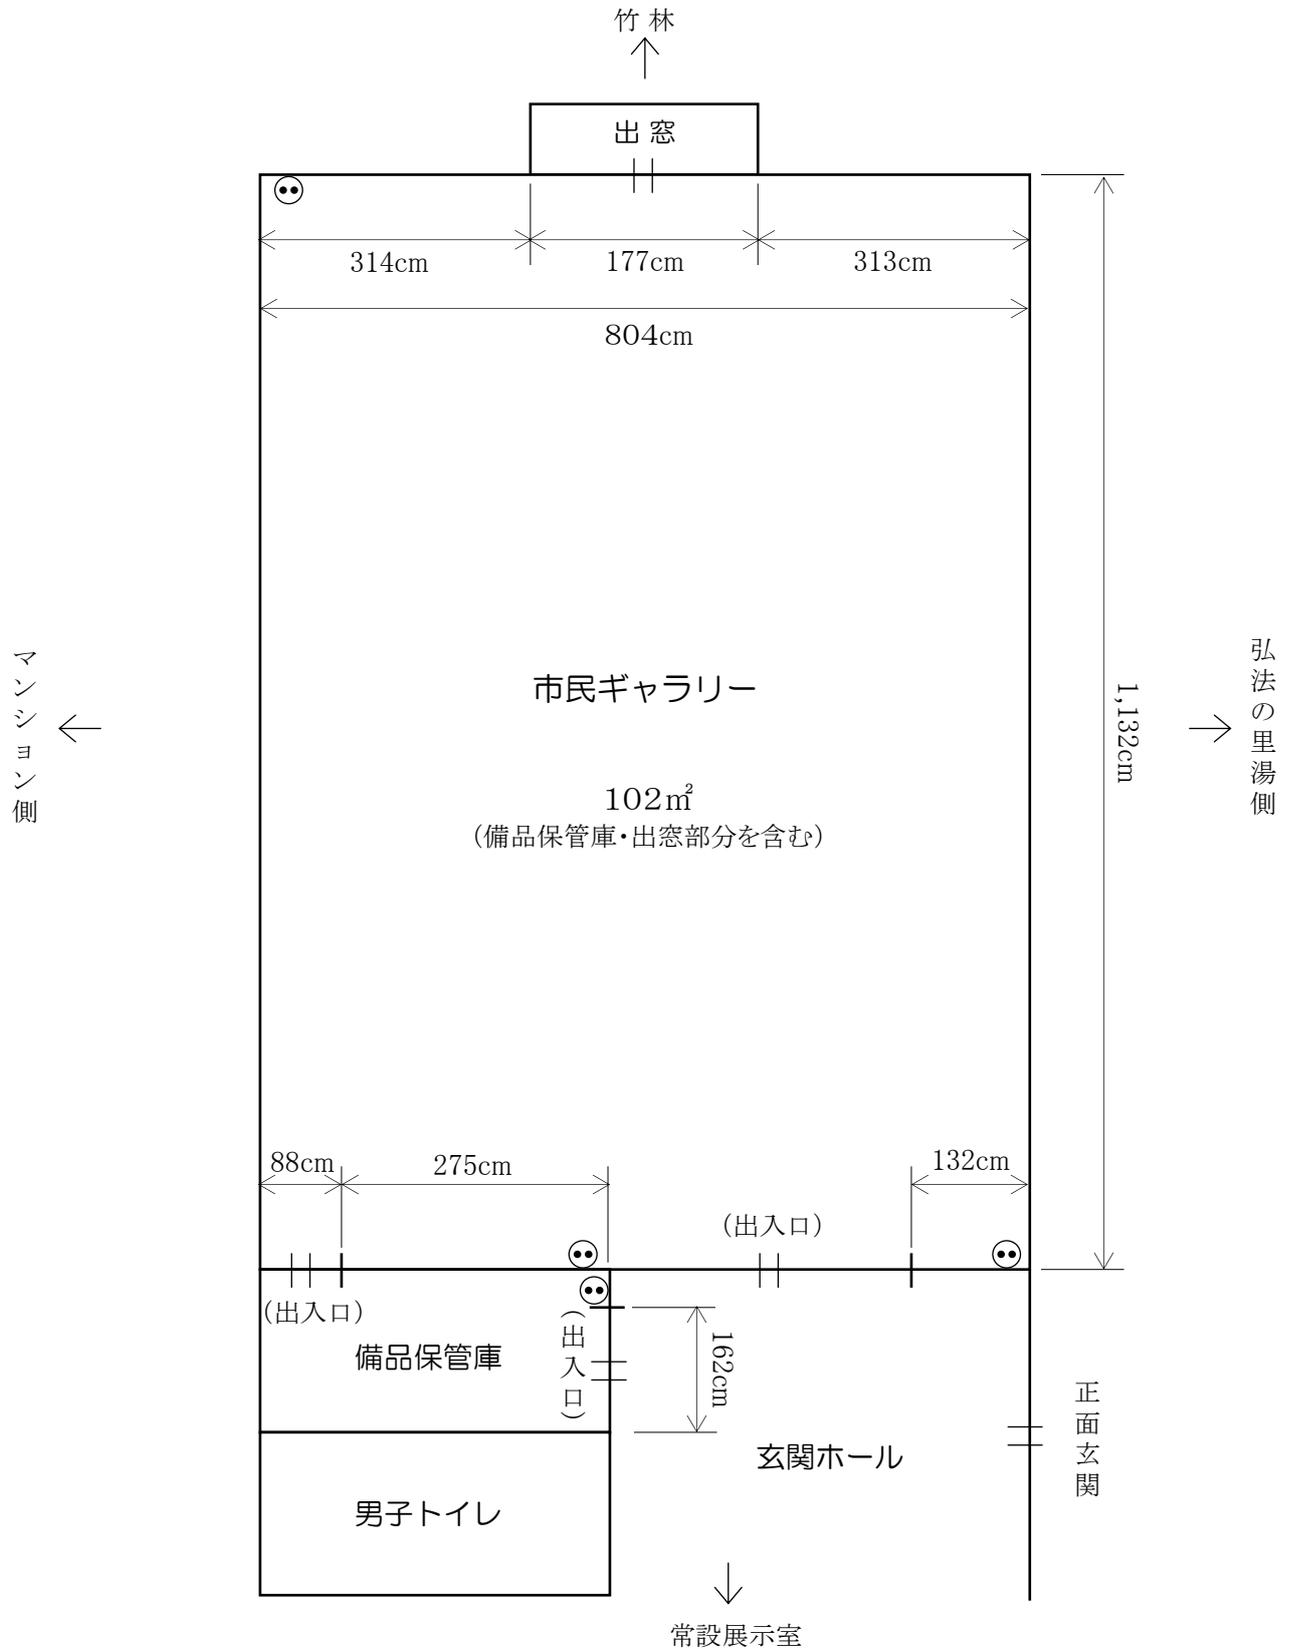

◇ その他

- ・ 市民ギャラリーの高さ (床からピクチャーハンガー用レール) . . . 345cm
- ・ 市民ギャラリーの入り口 . . . 高さ 246cm、幅 140cm、斜め 283cm
- ・ 正面玄関 . . . 高さ 247cm、幅 132cm、斜め 279.5cm
- ・ ☉ . . . コンセントの位置