


西中学校及び周辺公共施設の概要並びに事業計画事務局案

平成23年1月17日 公共施設再配置計画担当作成

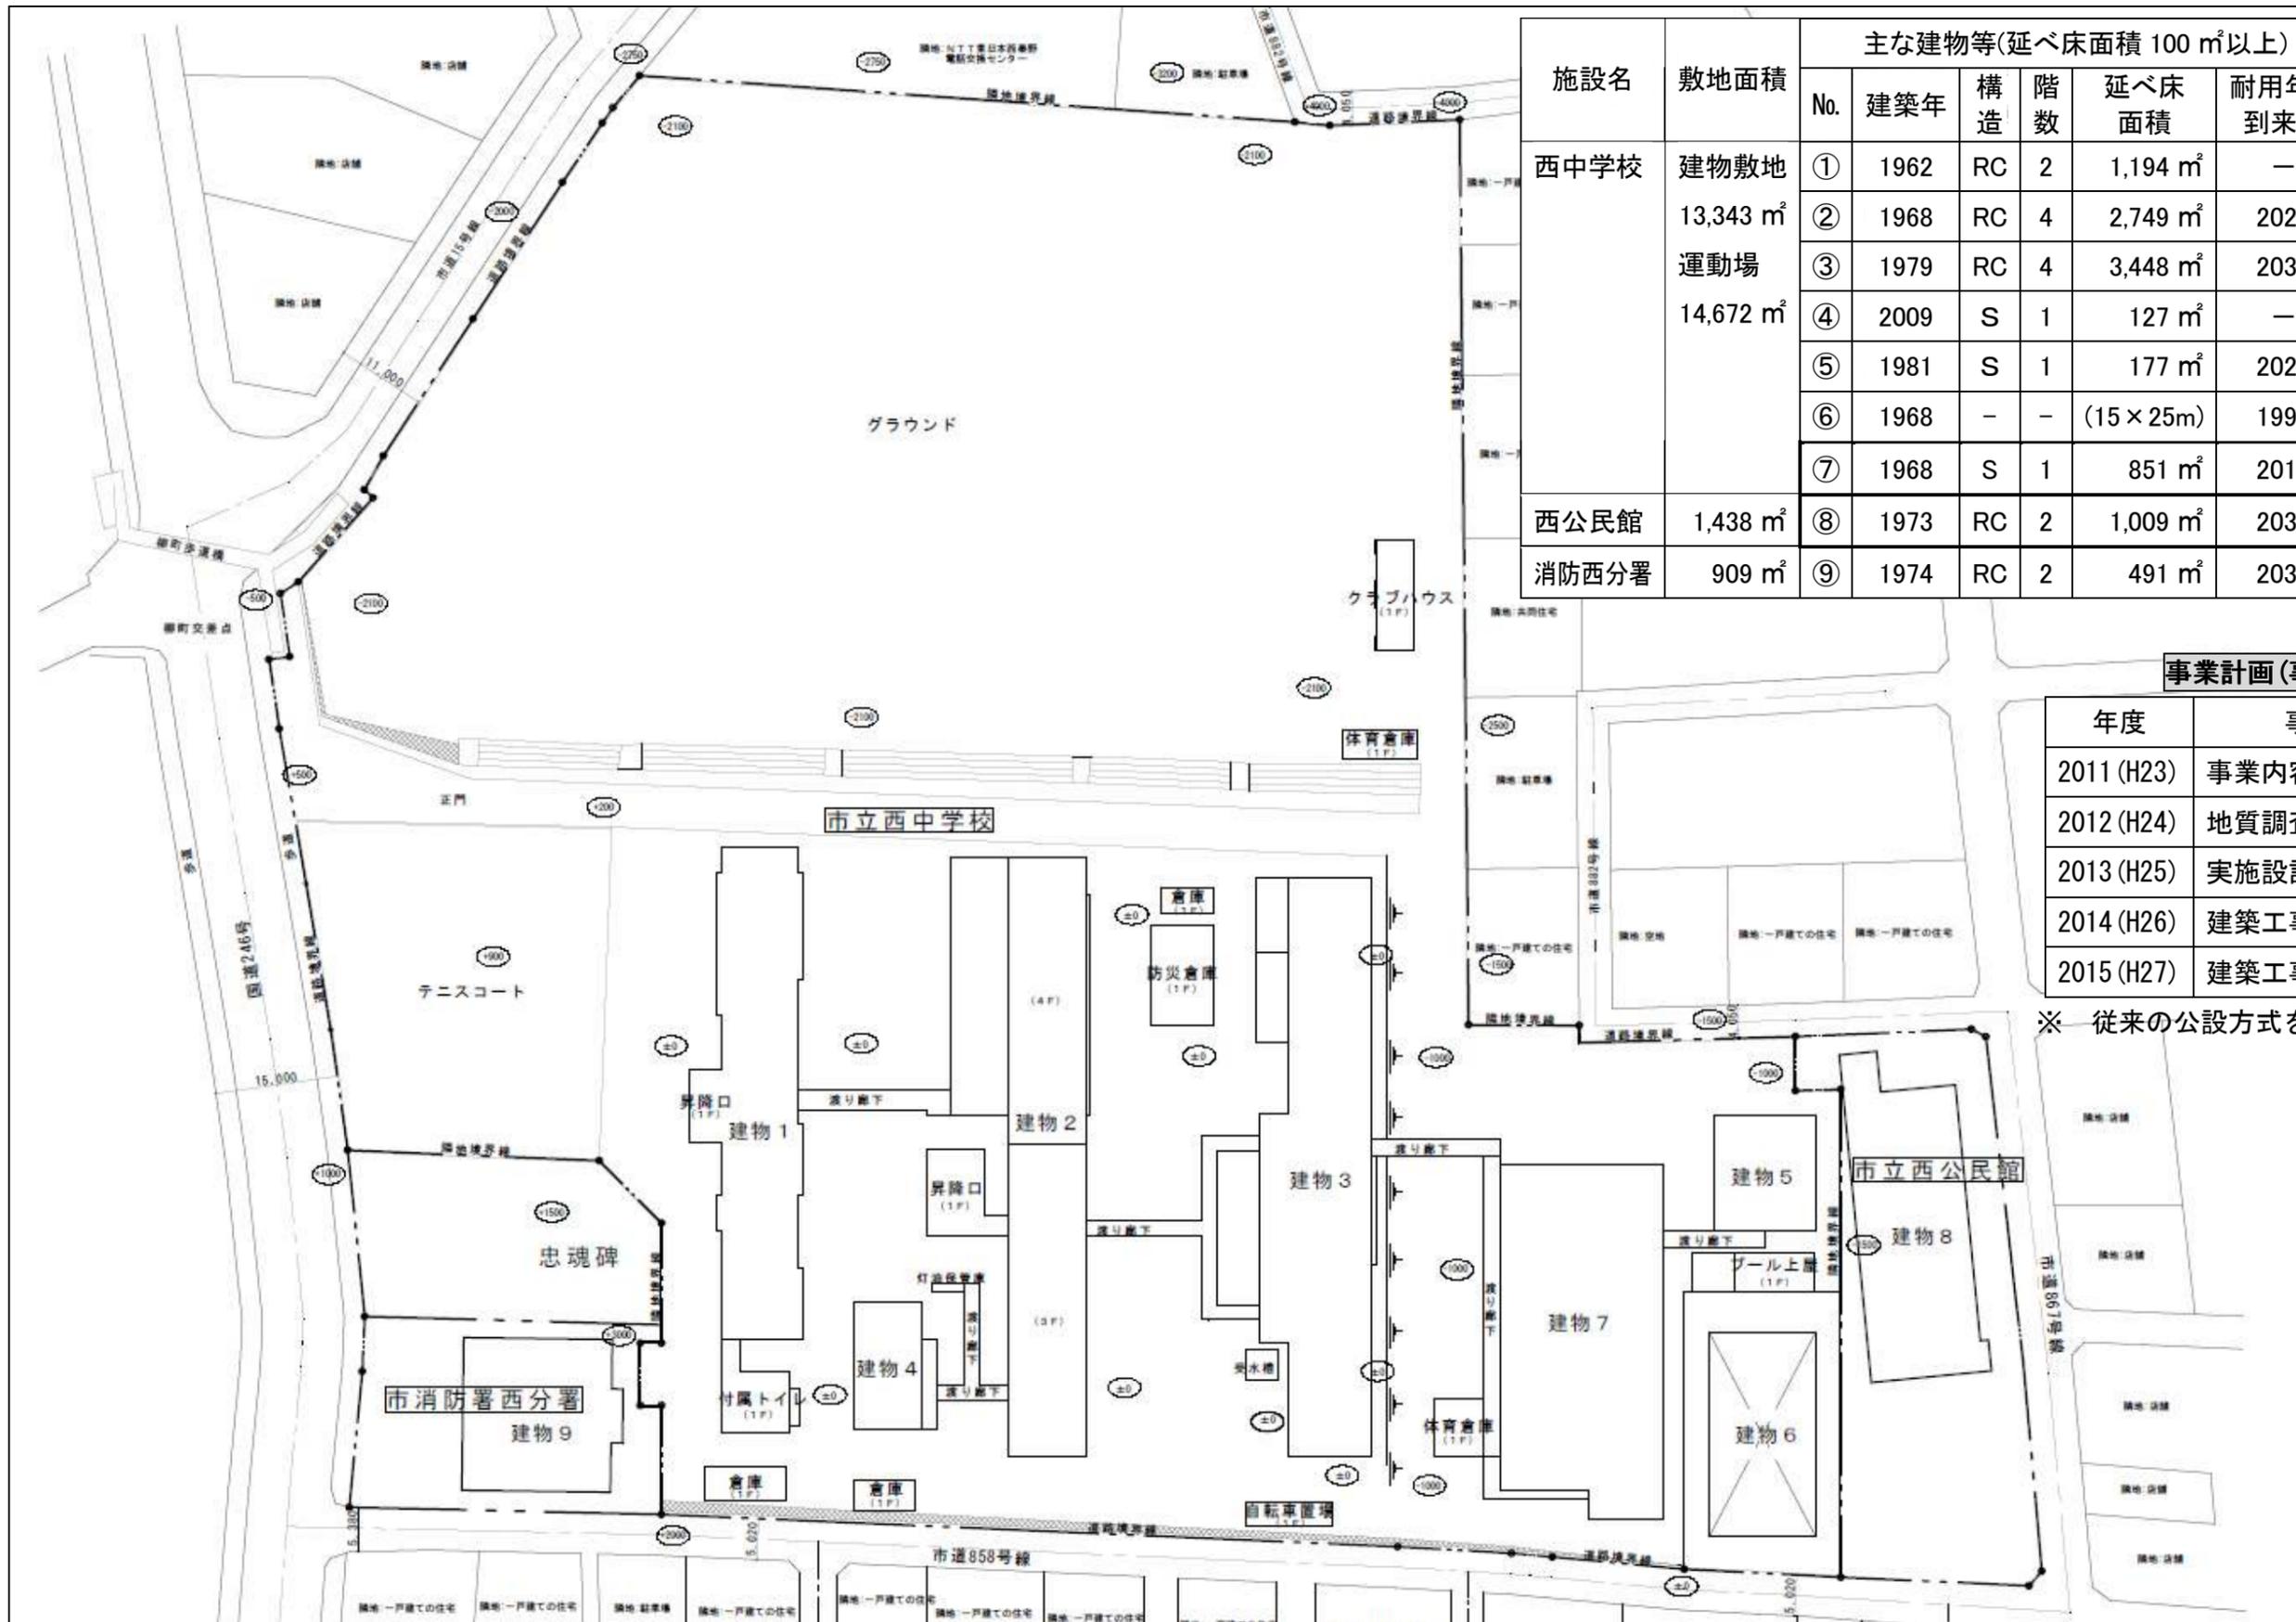

施設名	敷地面積	主な建物等(延べ床面積 100 m ² 以上)					備考	
		No.	建築年	構造	階数	延べ床面積		耐用年数 到来年
西中学校	建物敷地 13,343 m ²	①	1962	RC	2	1,194 m ²	—	解体可
		②	1968	RC	4	2,749 m ²	2028	
	運動場 14,672 m ²	③	1979	RC	4	3,448 m ²	2039	
		④	2009	S	1	127 m ²	—	調理室
		⑤	1981	S	1	177 m ²	2026	武道場
		⑥	1968	-	-	(15×25m)	1998	プール
		⑦	1968	S	1	851 m ²	2013	体育館
西公民館	1,438 m ²	⑧	1973	RC	2	1,009 m ²	2033	耐震性不足
消防西分署	909 m ²	⑨	1974	RC	2	491 m ²	2034	

事業計画(事務局案)

年度	事業の概要
2011(H23)	事業内容(方法)の検討
2012(H24)	地質調査・基本設計
2013(H25)	実施設計・(解体工事)
2014(H26)	建築工事
2015(H27)	建築工事(H26 から継続)

※ 従来の公設方式をベースにした案