

不動産（建物）の無償譲渡について

次の建物を自治会館用建物として、無償譲渡するものとする。

1 所 在

秦野市堀西 482 番地の 3

2 建物の概要

- (1) 構 造 木造 2 階建て
- (2) 延床面積 198.43 平方メートル
- (3) 建 築 年 平成 11 年
- (4) 残存価額 6,447,420 円

3 相 手 方

秦野市堀西 391 番地

沼代自治会連合会

会長 高 橋 廣 行

平成 29 年 6 月 8 日 提出

秦野市長 古 谷 義 幸

提案理由

秦野市立沼代児童館について、「公の施設」としての位置付けを廃止した後、その建物を自治会館として使用する沼代自治会連合会に無償譲渡するため、地方自治法第 96 条第 1 項第 6 号の規定により議会の議決を求めるものであります。

議案第 3 1 号資料

位置図



国道 246号

沼代歩道橋


堀西

よねやま公園



対象物件
沼代児童館

100m

平面図

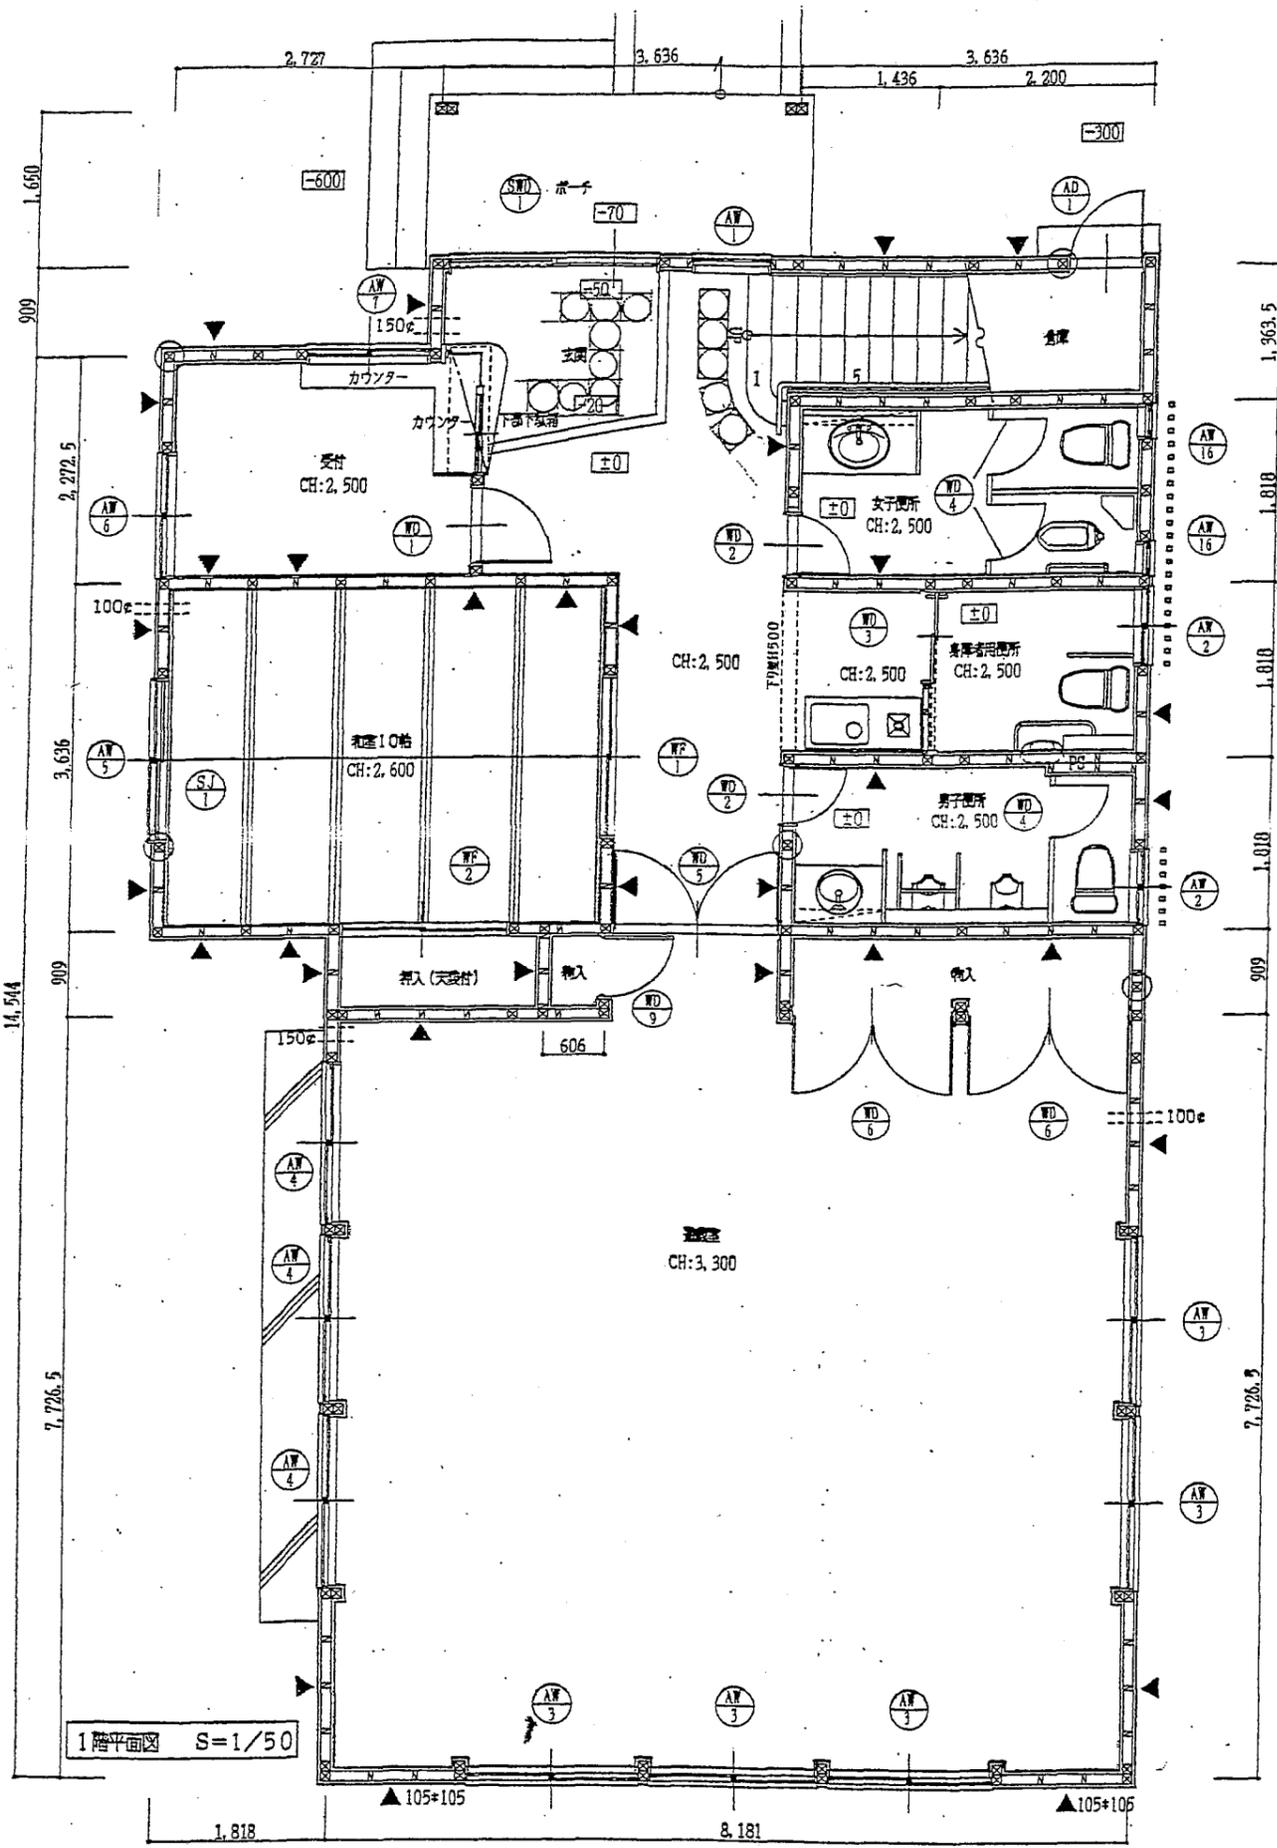

1階平面図 S=1/50

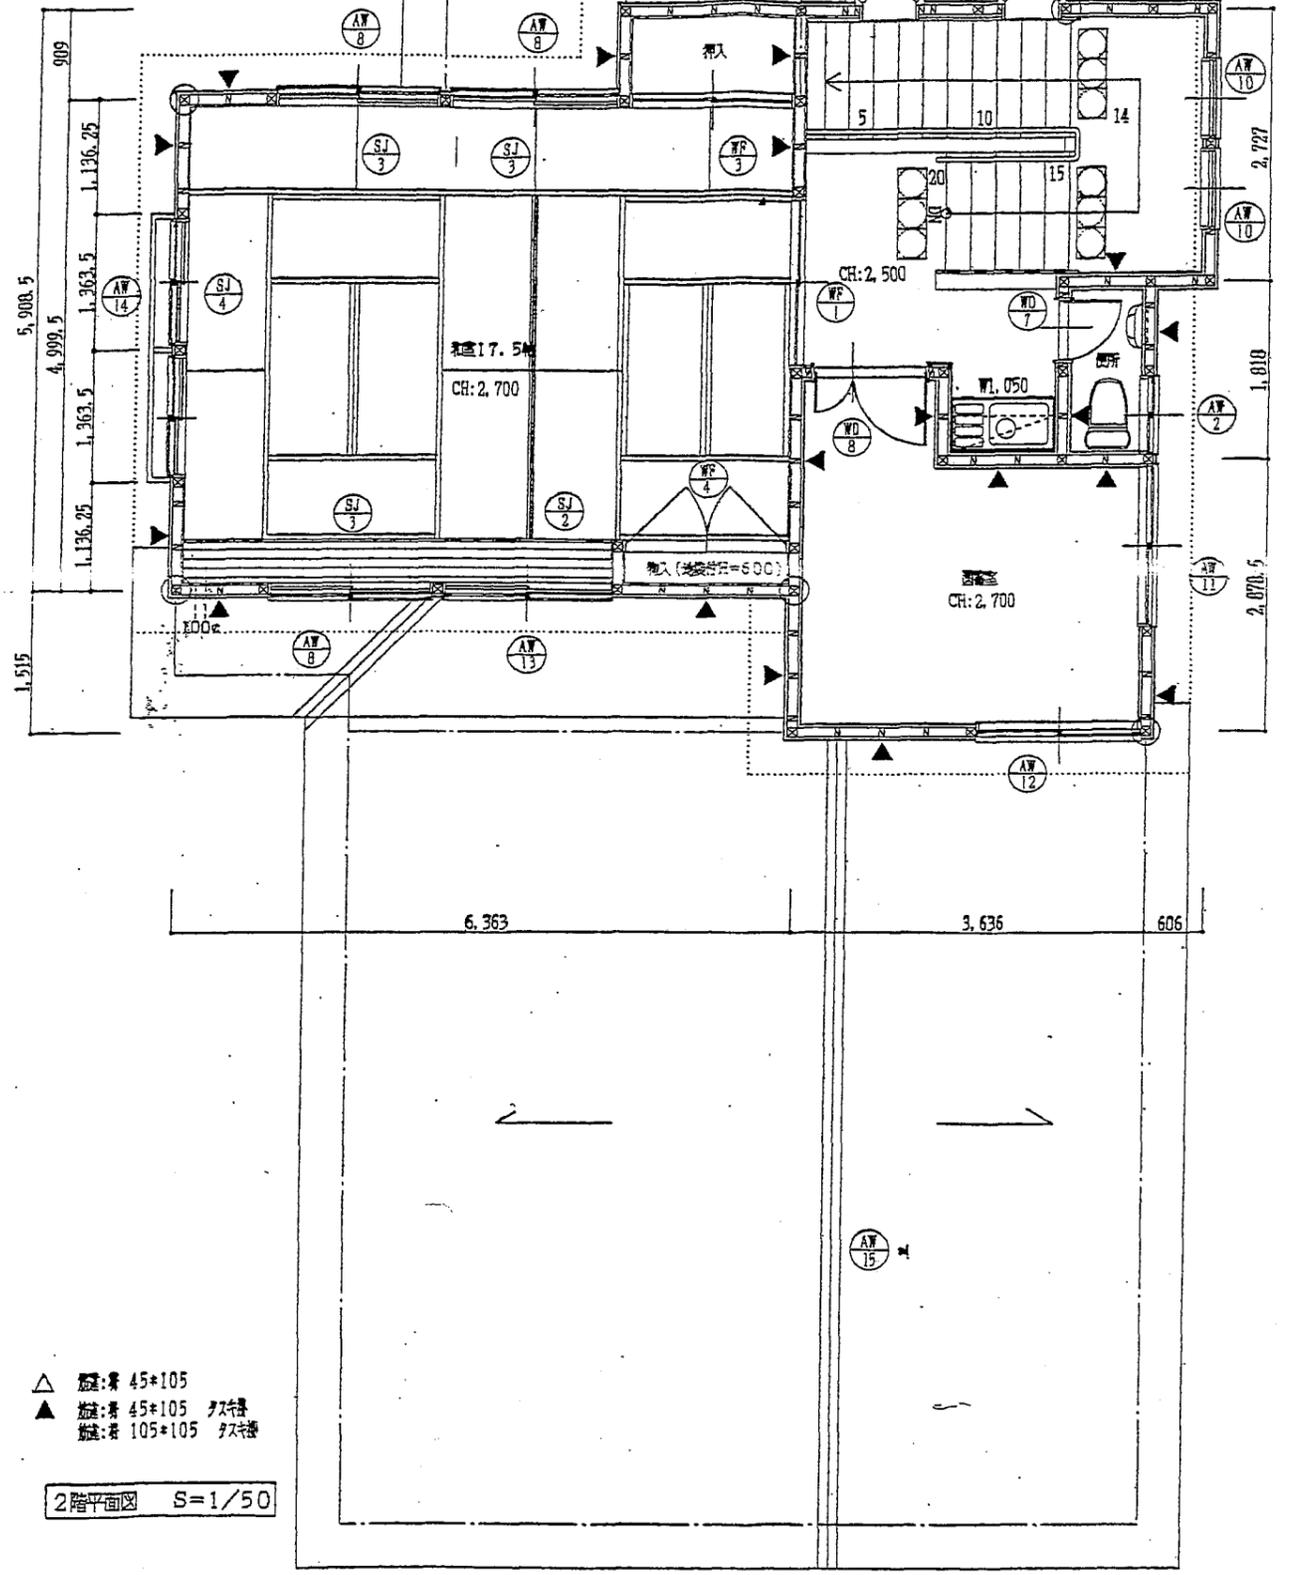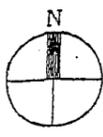

2階平面図 S=1/50

- △ 窓: 45×105
- ▲ 窓: 45×105 付根
- 窓: 105×105 付根

NOTE	SCALE	S=1/50	TITLE	平成10年度 養野市立沼代児童館新築工事	SHEET. NO. A-9
	DATE		JOB. NAME	平面図	
				養野市建設部建築課 神奈川県横浜市青葉区1丁目3番2号	