


# ヤビツレストハウス（仮称）案内図

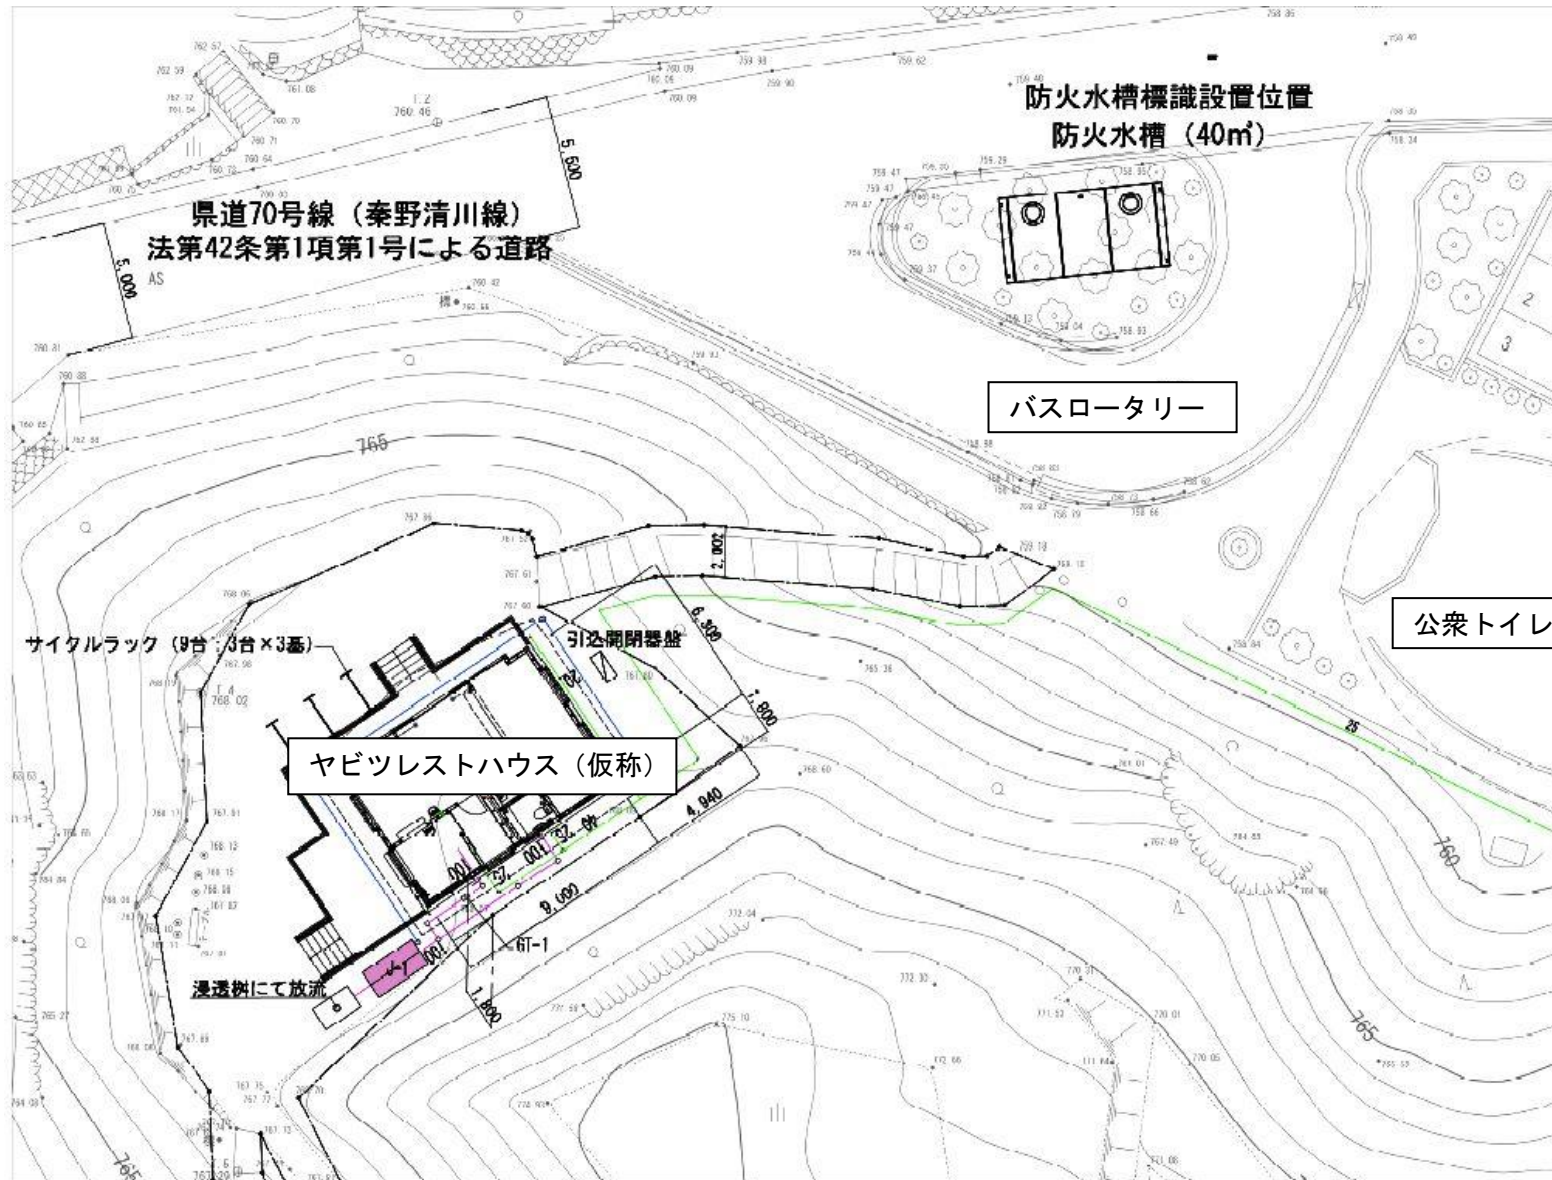

# ヤビツレストハウス (仮称) 平面図

