

令和 2 年度秦野市水道事業会計補正予算（第 1 号）を定めること
について

令和 2 年度秦野市水道事業会計補正予算（第 1 号）は、次に定めるところによる。

（債務負担行為の補正）

第 1 条 予算中第 9 条を第 10 条とし、第 5 条から第 8 条までを 1 条ずつ繰り下げ、第 4 条の次に次の 1 条を加える。

（債務負担行為）

第 5 条 債務負担行為をすることができる事項、期間及び限度額は、次のとおりと定める。

事 項	期 間	限 度 額
配水管等維持管理費	令和 2 年度 から 令和 3 年度	4,500 千円
配水管路耐震化・更新事業費	令和 2 年度 から 令和 3 年度	40,000 千円

令和 3 年 2 月 26 日提出

秦野市長 高 橋 昌 和

提案理由

地方自治法第 218 条第 1 項の規定により議会の議決を求めるものであります。

令和2年度秦野市水道事業会計補正予算に関する
説明書（第1号）

補 正 予 算 債 務 負 担

事 項	限 度 額	令和元年度（2019年度）未 までの支払義務発生額	
		期 間	金 額
配水管等維持管理費 （令和2年度分）	4,500 千円		
配水管路耐震化・更 新事業費 （令和2年度分）	40,000 千円		

行 為 に 関 す る 調 書

令和2年度以降の 支払義務発生予定額		左の財源内訳			
期 間	金 額	水道事業収益	企業債	その他	内部留保資金
令和3年度	4,500 千円	4,500 千円			
令和3年度	40,000 千円		26,400 千円		13,600 千円

議案第 27 号説明資料


水道事業施工箇所表（債務負担行為補正分）

水道事業（工事）

番 号	事 業 名	図面番号	箇 所	工 事 概 要
◇ 1	配水管等維持管理費	1	今泉地内	今泉諏訪原給水管修繕工事 給水管工 口径 20mm 5箇所
○ 1	配水管路耐震化・更新事業費	2	沼代新町地内	沼代新町配水管改良工事 管布設工 口径 200mm 工事延長 130m
○ 2		2	千村三丁目地内	千村三丁目路面復旧工事 舗装工 工事延長 150m


令和2年度ゼロ市債水道事業施工箇所

縮尺1:10,000

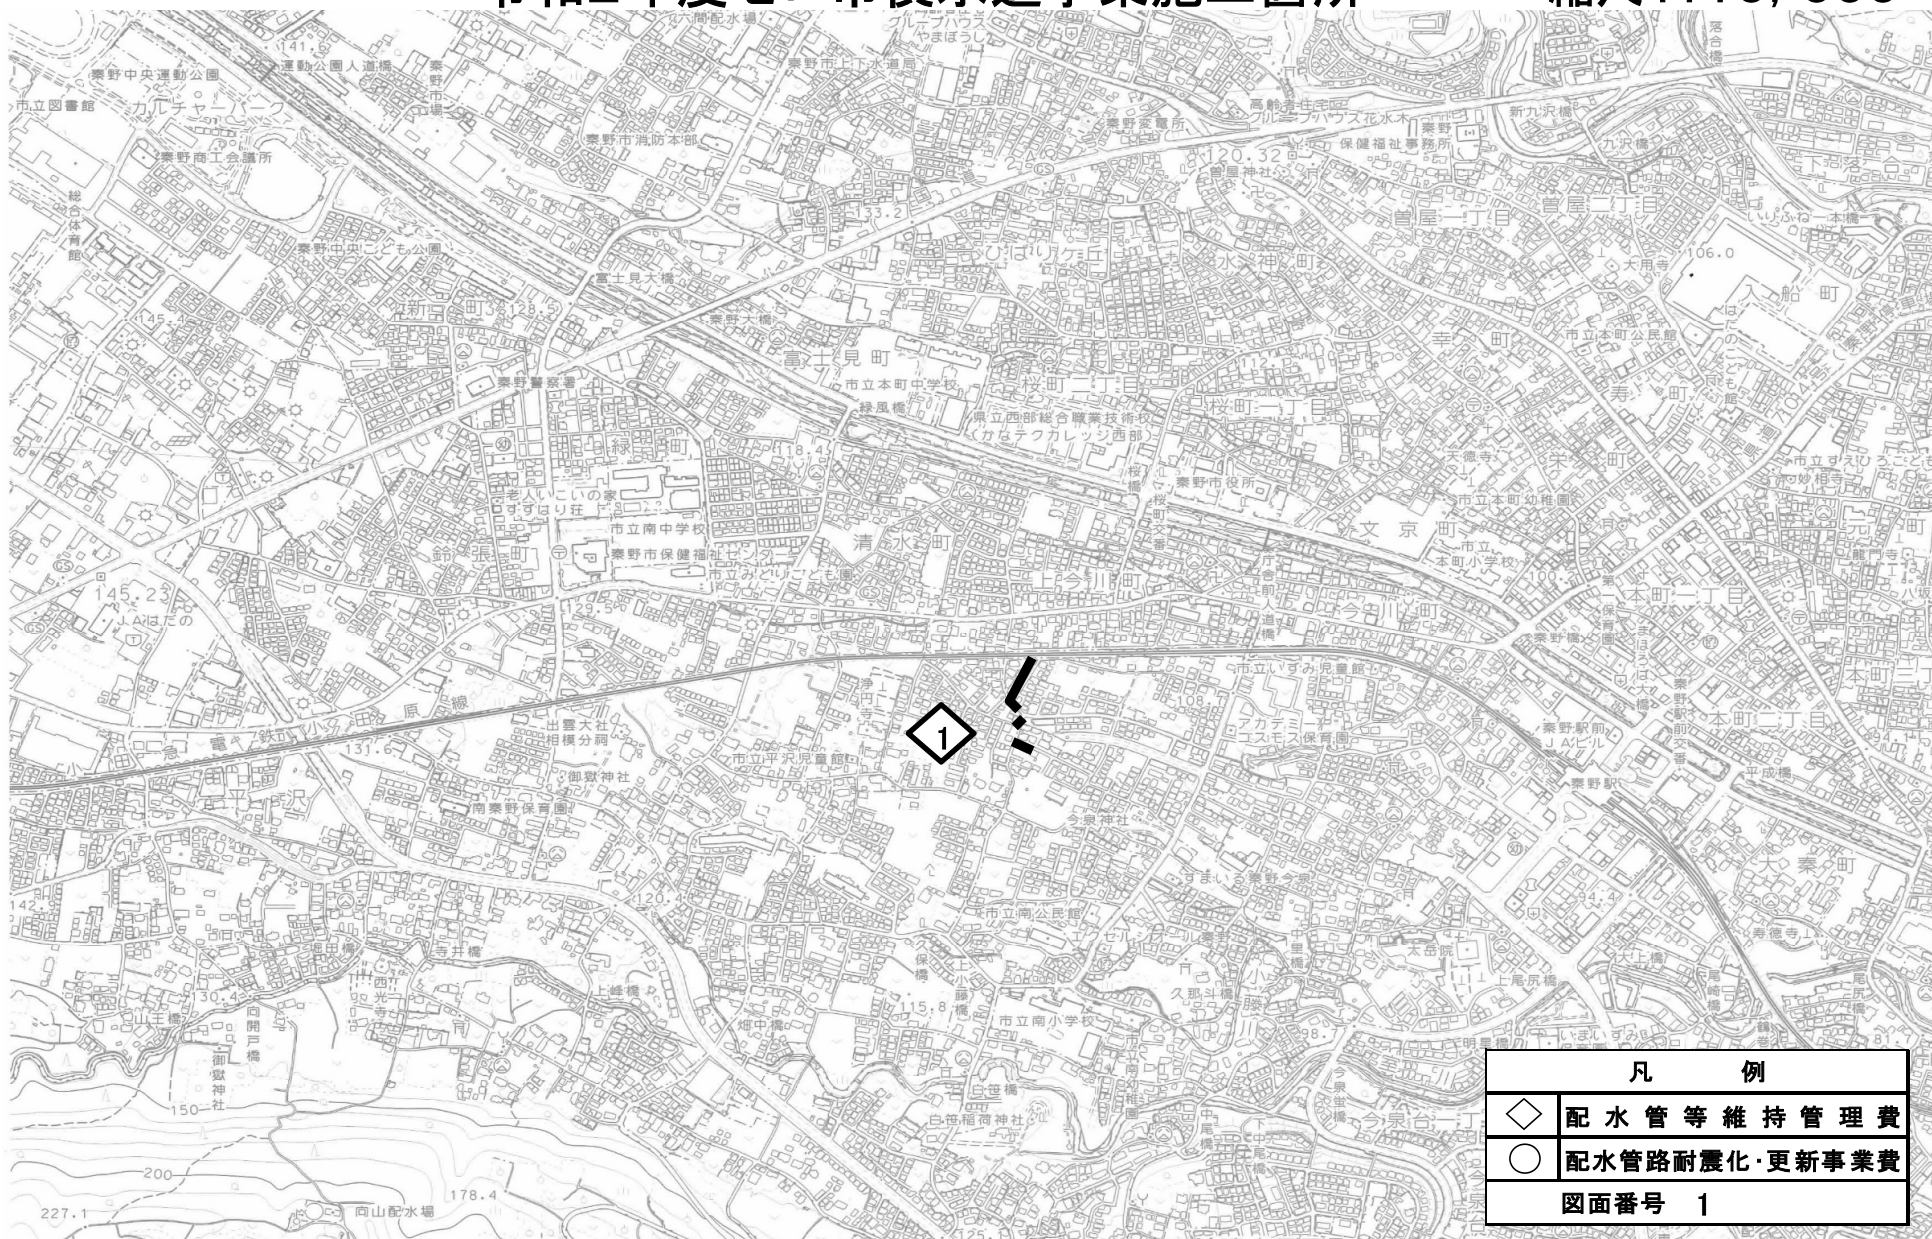

令和2年度ゼロ市債水道事業施工箇所

縮尺1:10,000

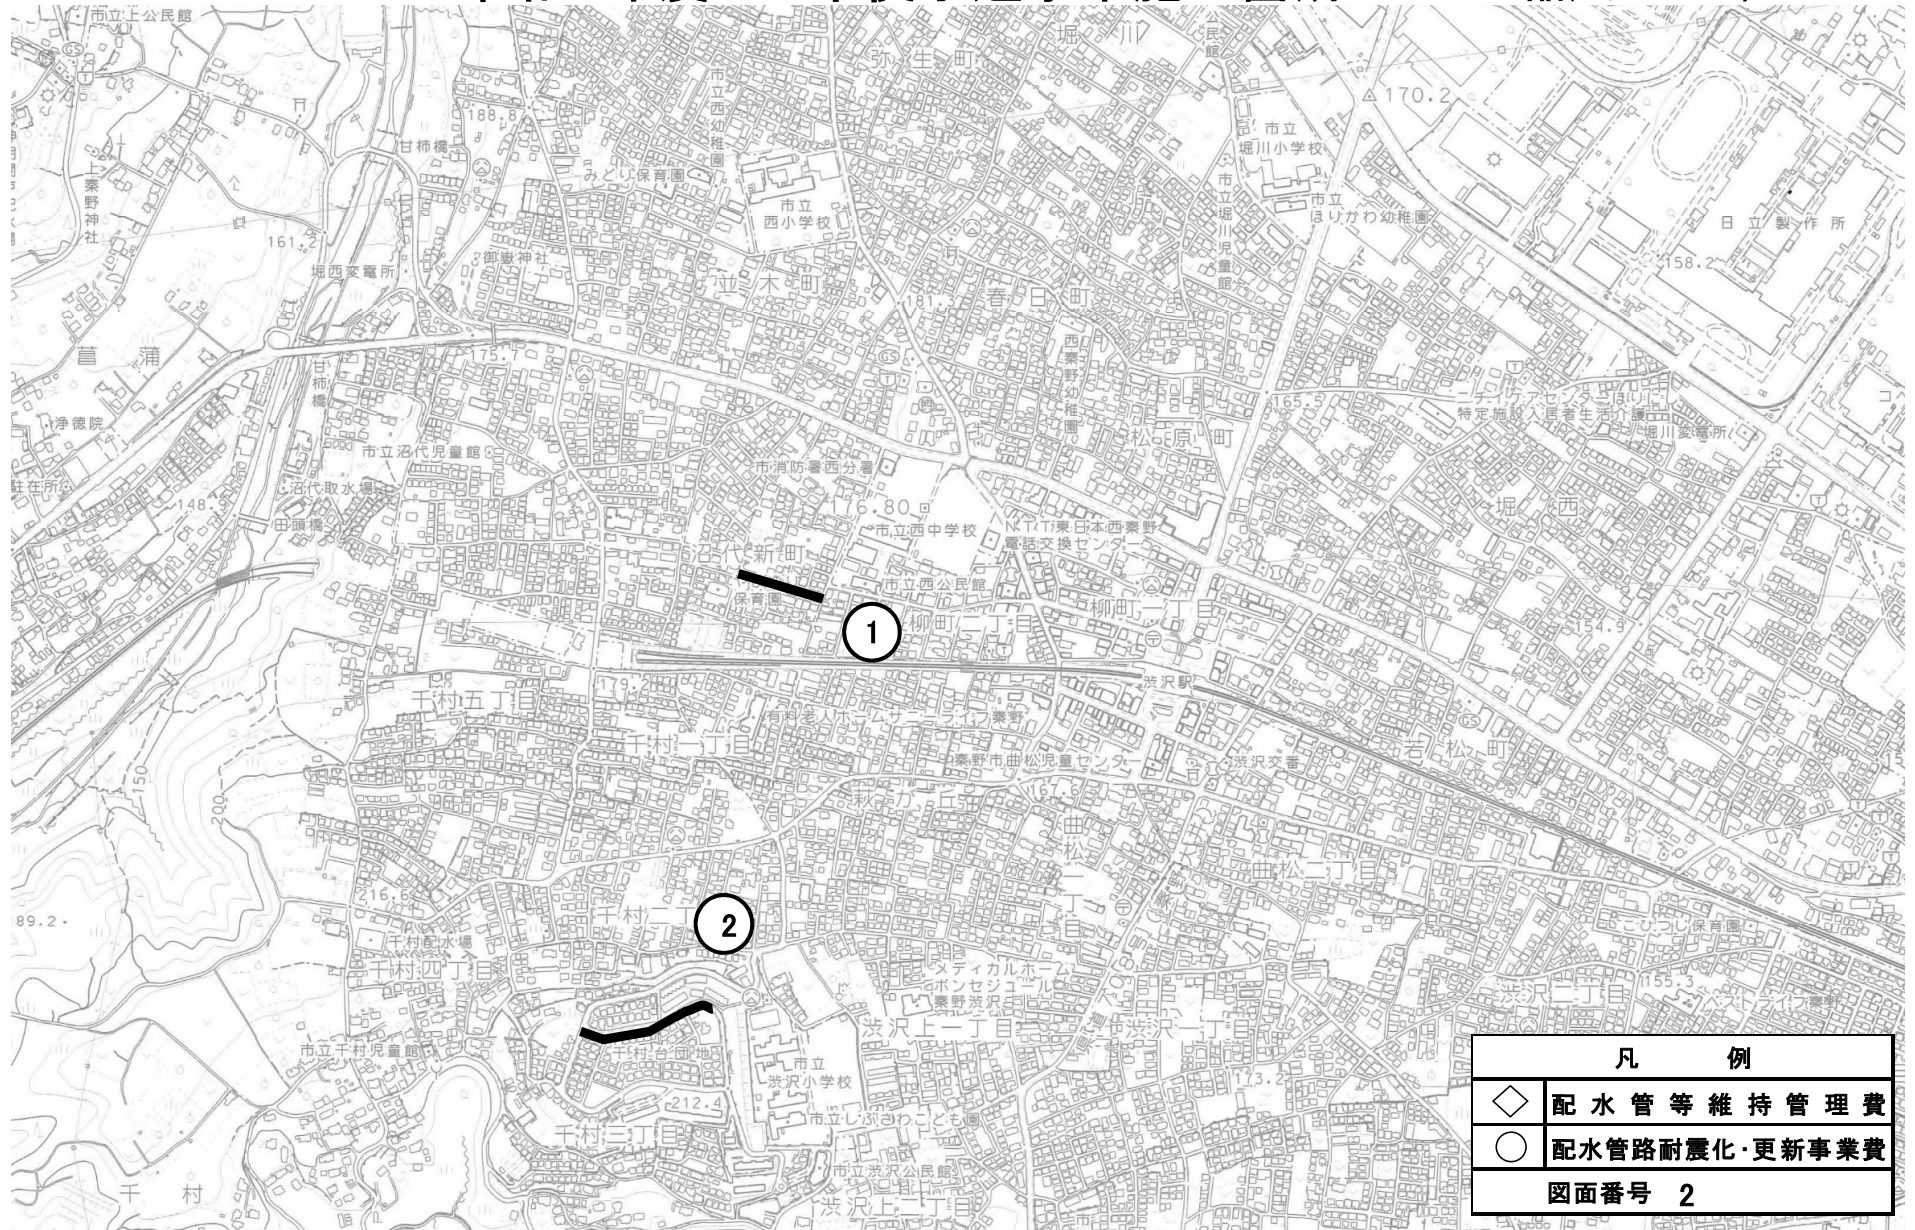

凡 例	
◇	配水管等維持管理費
○	配水管路耐震化・更新事業費
図面番号 2	