

令和 2 年度秦野市公共下水道事業会計補正予算（第 2 号）を定めることについて

令和 2 年度秦野市公共下水道事業会計補正予算（第 2 号）は、次に定めるところによる。

（債務負担行為の補正）

第 1 条 予算第 5 条に定めた債務負担行為をすることができる事項、期間及び限度額に次のように加える。

事 項	期 間	限 度 額
汚水管きよ管理費	令和 2 年度 から 令和 3 年度	10,000 千円
雨水排水施設等管理事業費	令和 2 年度 から 令和 3 年度	5,600 千円
汚水管きよ整備事業費	令和 2 年度 から 令和 3 年度	13,000 千円

令和 3 年 2 月 26 日提出

秦野市長 高 橋 昌 和

提案理由

地方自治法第 218 条第 1 項の規定により議会の議決を求めるものであります。

令和2年度秦野市公共下水道事業会計補正予算に  
関する説明書（第2号）

補 正 予 算 債 務 負 担

事 項	限 度 額	令和元年度（2019年度）末 までの支払義務発生額	
		期 間	金 額
汚水管きよ管理費 （令和2年度分）	10,000 千円		
雨水排水施設等管理事業費 （令和2年度分）	5,600 千円		
汚水管きよ整備事業費 （令和2年度分）	13,000 千円		

行 為 に 関 す る 調 書

令和2年度以降の 支払義務発生予定額		左の財源内訳			
期 間	金 額	下水道事業収益	企業債	その他	内部留保資金
令和3年度	10,000 千円	10,000 千円			
令和3年度	5,600 千円			5,600 千円	
令和3年度	13,000 千円		13,000 千円		

議案第 28 号説明資料

公共下水道事業施工箇所表（債務負担行為補正分）公


共下水道事業（工事）

番 号	事 業 名	図面番号	箇 所	工 事 概 要
1	汚水管きよ管理費	1	千村三丁目地内	第1号公共下水道汚水マンホール蓋外補修 (その1) 工事 マンホール蓋補修工 1式
2		4	南矢名地内	第1号公共下水道汚水マンホール蓋外補修 (その2) 工事 マンホール蓋補修工 1式
3		2	曾屋地内	第1号公共下水道汚水マンホール蓋補修 (その3) 工事 マンホール蓋補修工 1式

番 号	事 業 名	図面番号	箇 所	工 事 概 要
○ 1	雨水排水施設等管理事業費	1	千村三丁目地内	第1号公共下水道汚水マンホール蓋外補修 (その1) 工事 マンホール蓋補修工 1式
○ 2		4	南矢名地内	第1号公共下水道汚水マンホール蓋外補修 (その2) 工事 マンホール蓋補修工 1式
▭ 1	污水管きよ整備事業費	5	南矢名二丁目 地内	第1号公共下水道大根・鶴巻処理区枝線整備 工事 (南矢名1工区) 口径 200mm 工事延長 60m マンホール設置 1箇所 污水ます設置 1箇所
▭ 2		3	名古屋地内	第1号公共下水道污水ます設置工事 (その 1) 污水ます設置 2箇所 舗装復旧 1式


令和2年度ゼロ市債事業 公共下水道事業施工箇所図

縮尺 1:10,000

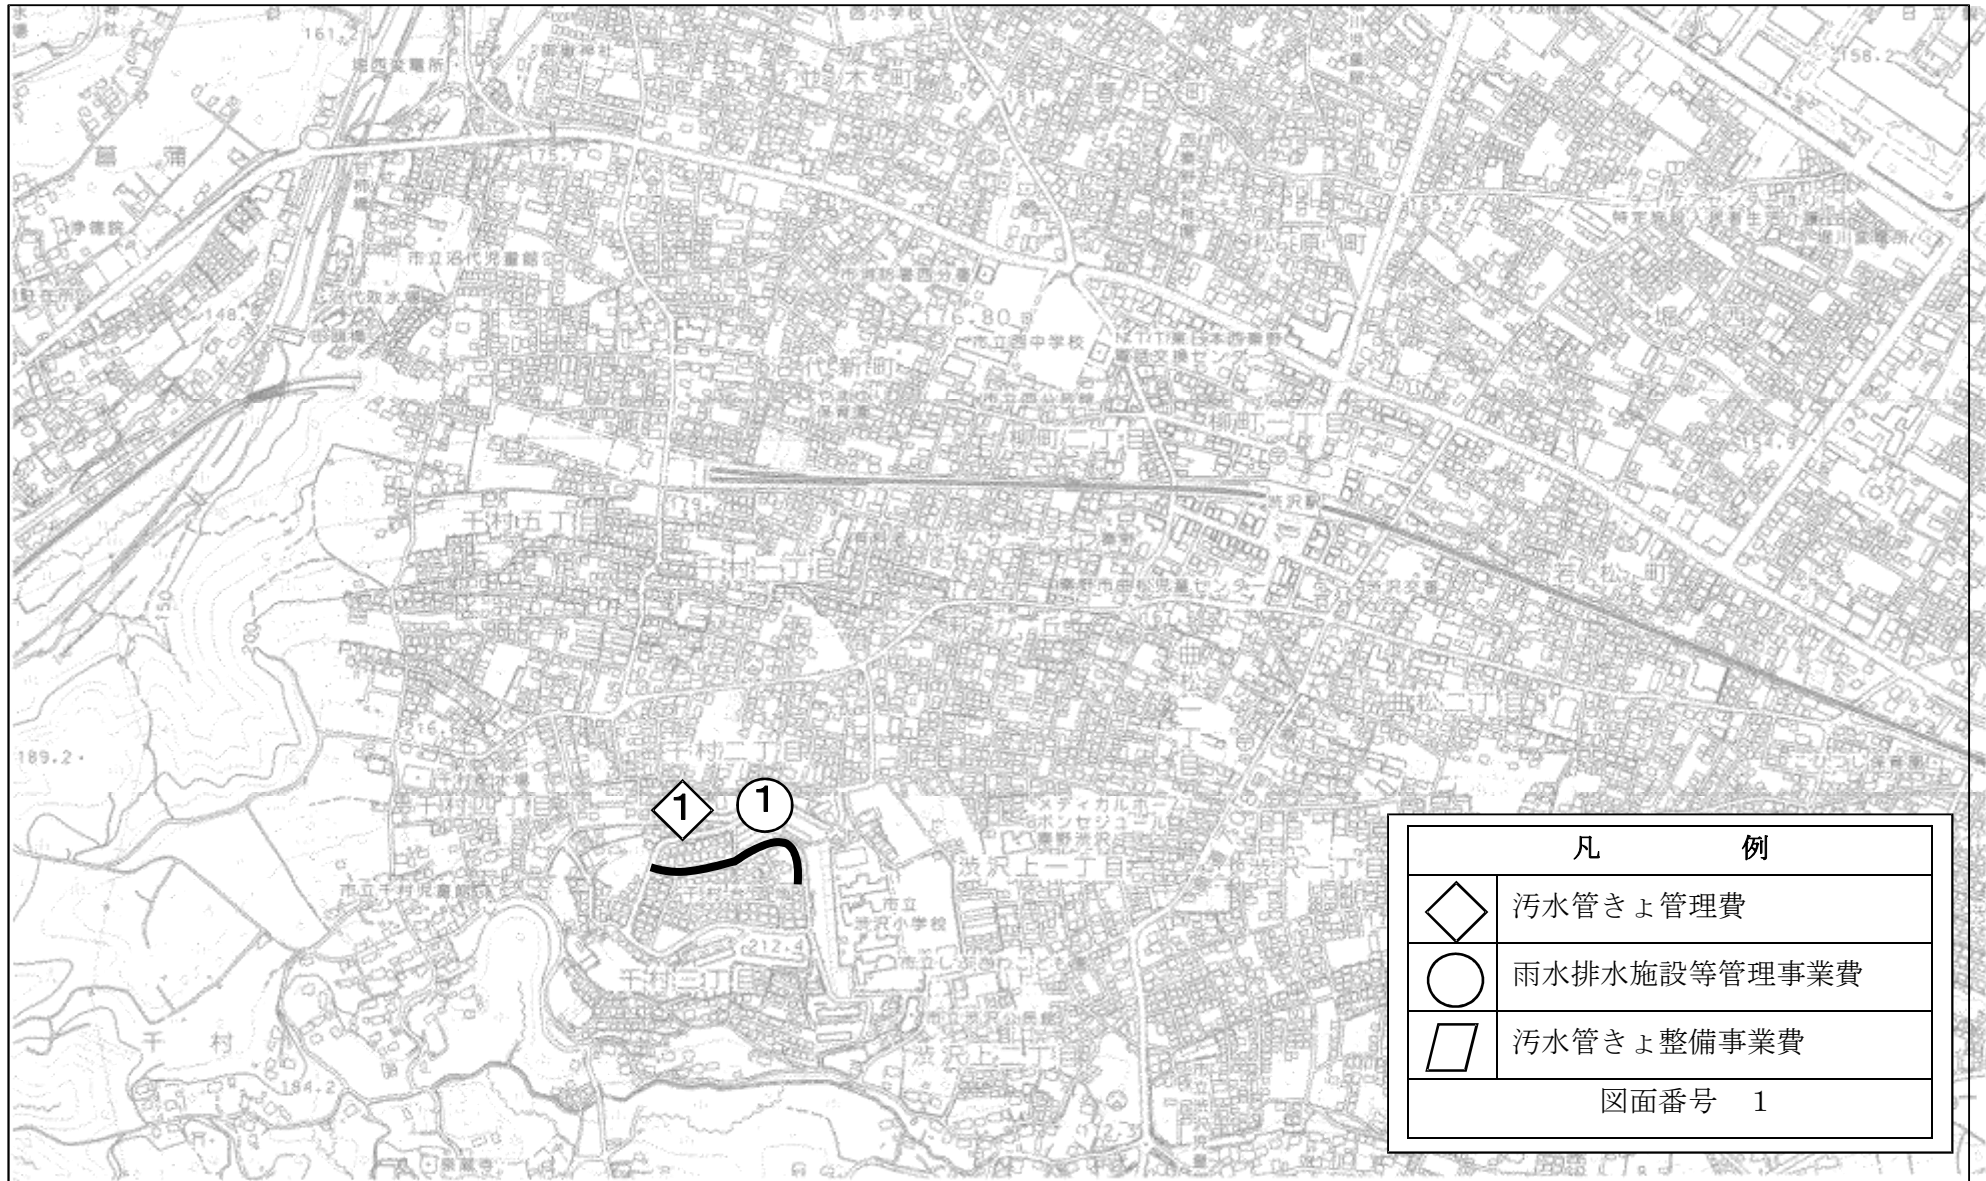

令和2年度ゼロ市債事業 公共下水道事業施工箇所図


縮尺 1:10,000

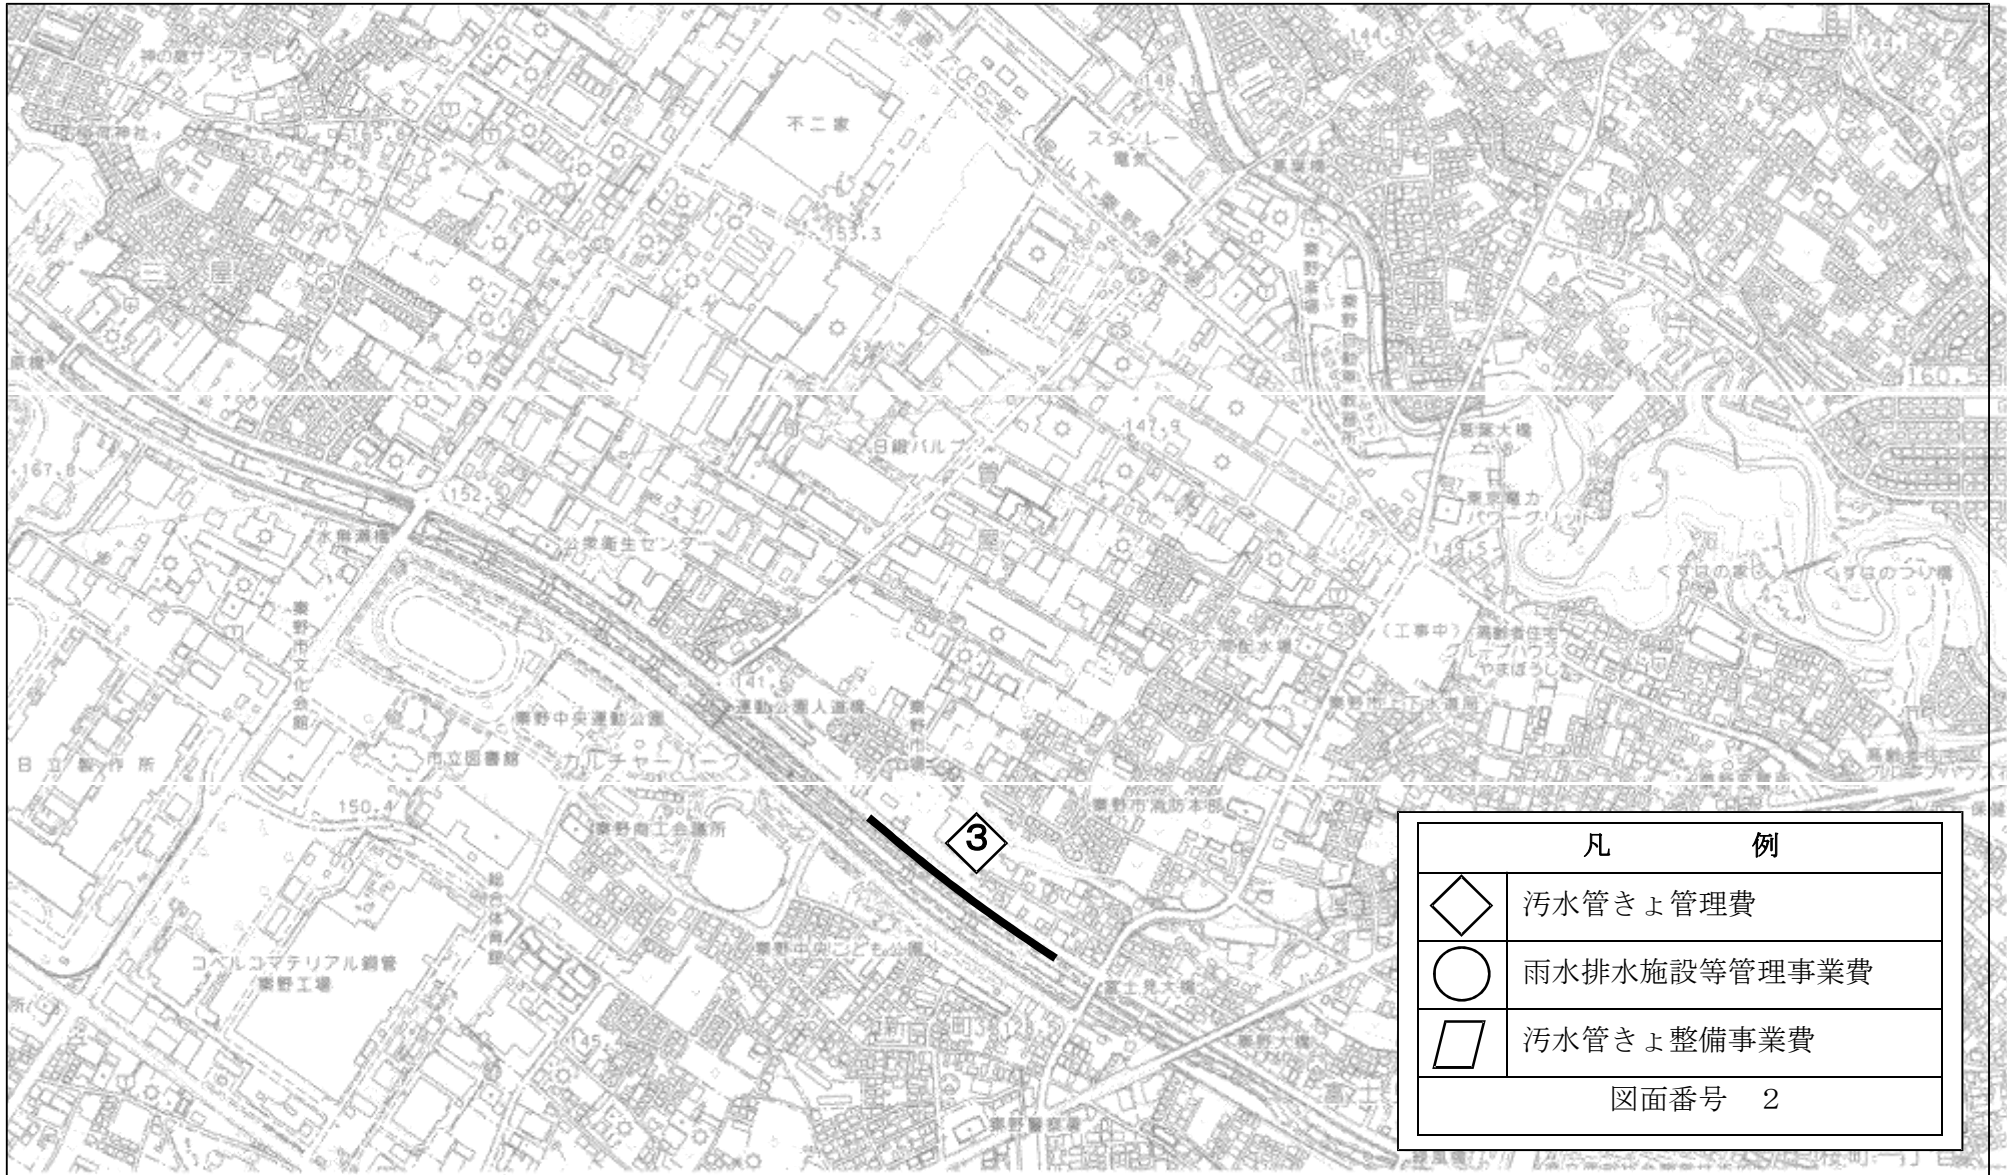




令和2年度ゼロ市債事業 公共下水道事業施工箇所図

縮尺 1:10,000

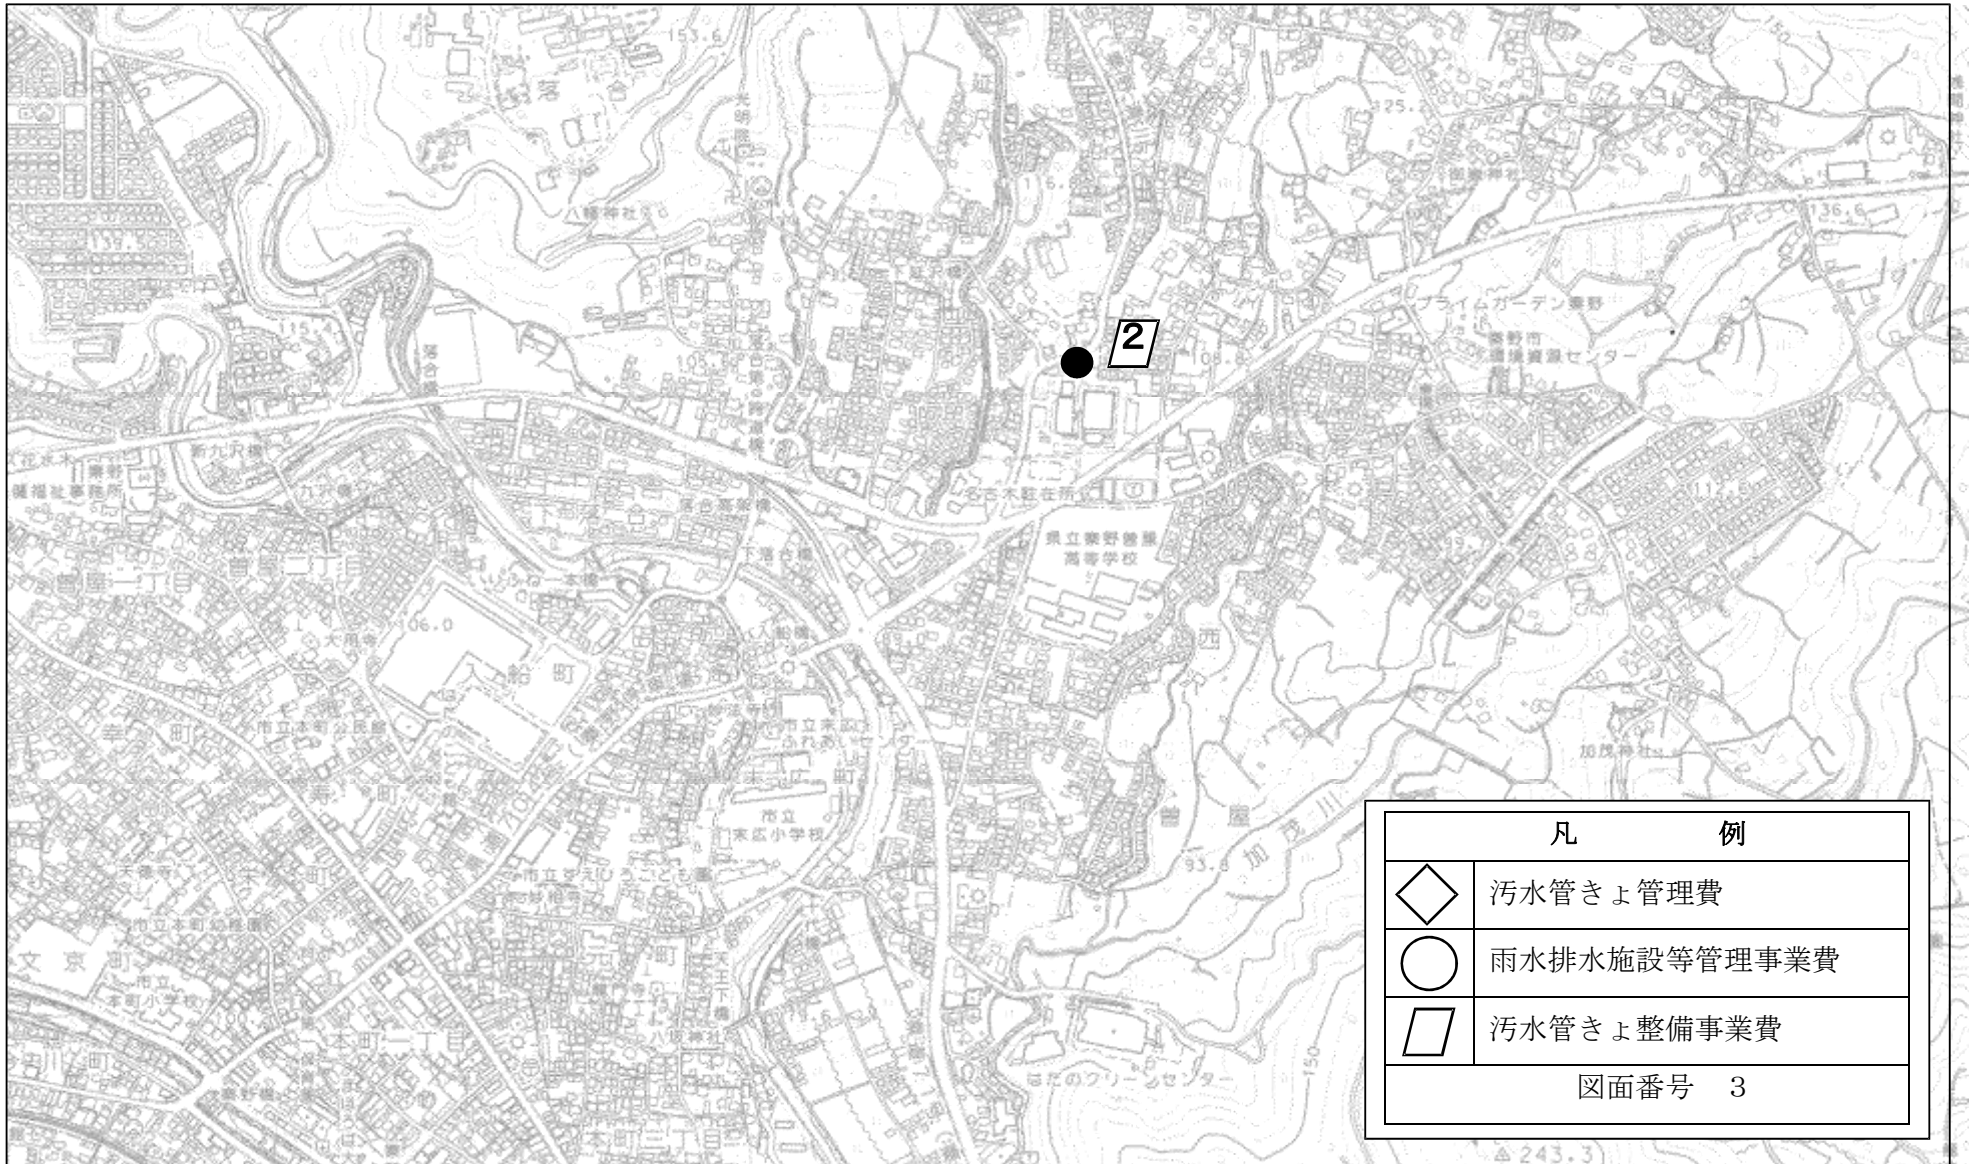


令和2年度ゼロ市債事業 公共下水道事業施工箇所図

縮尺 1:10,000

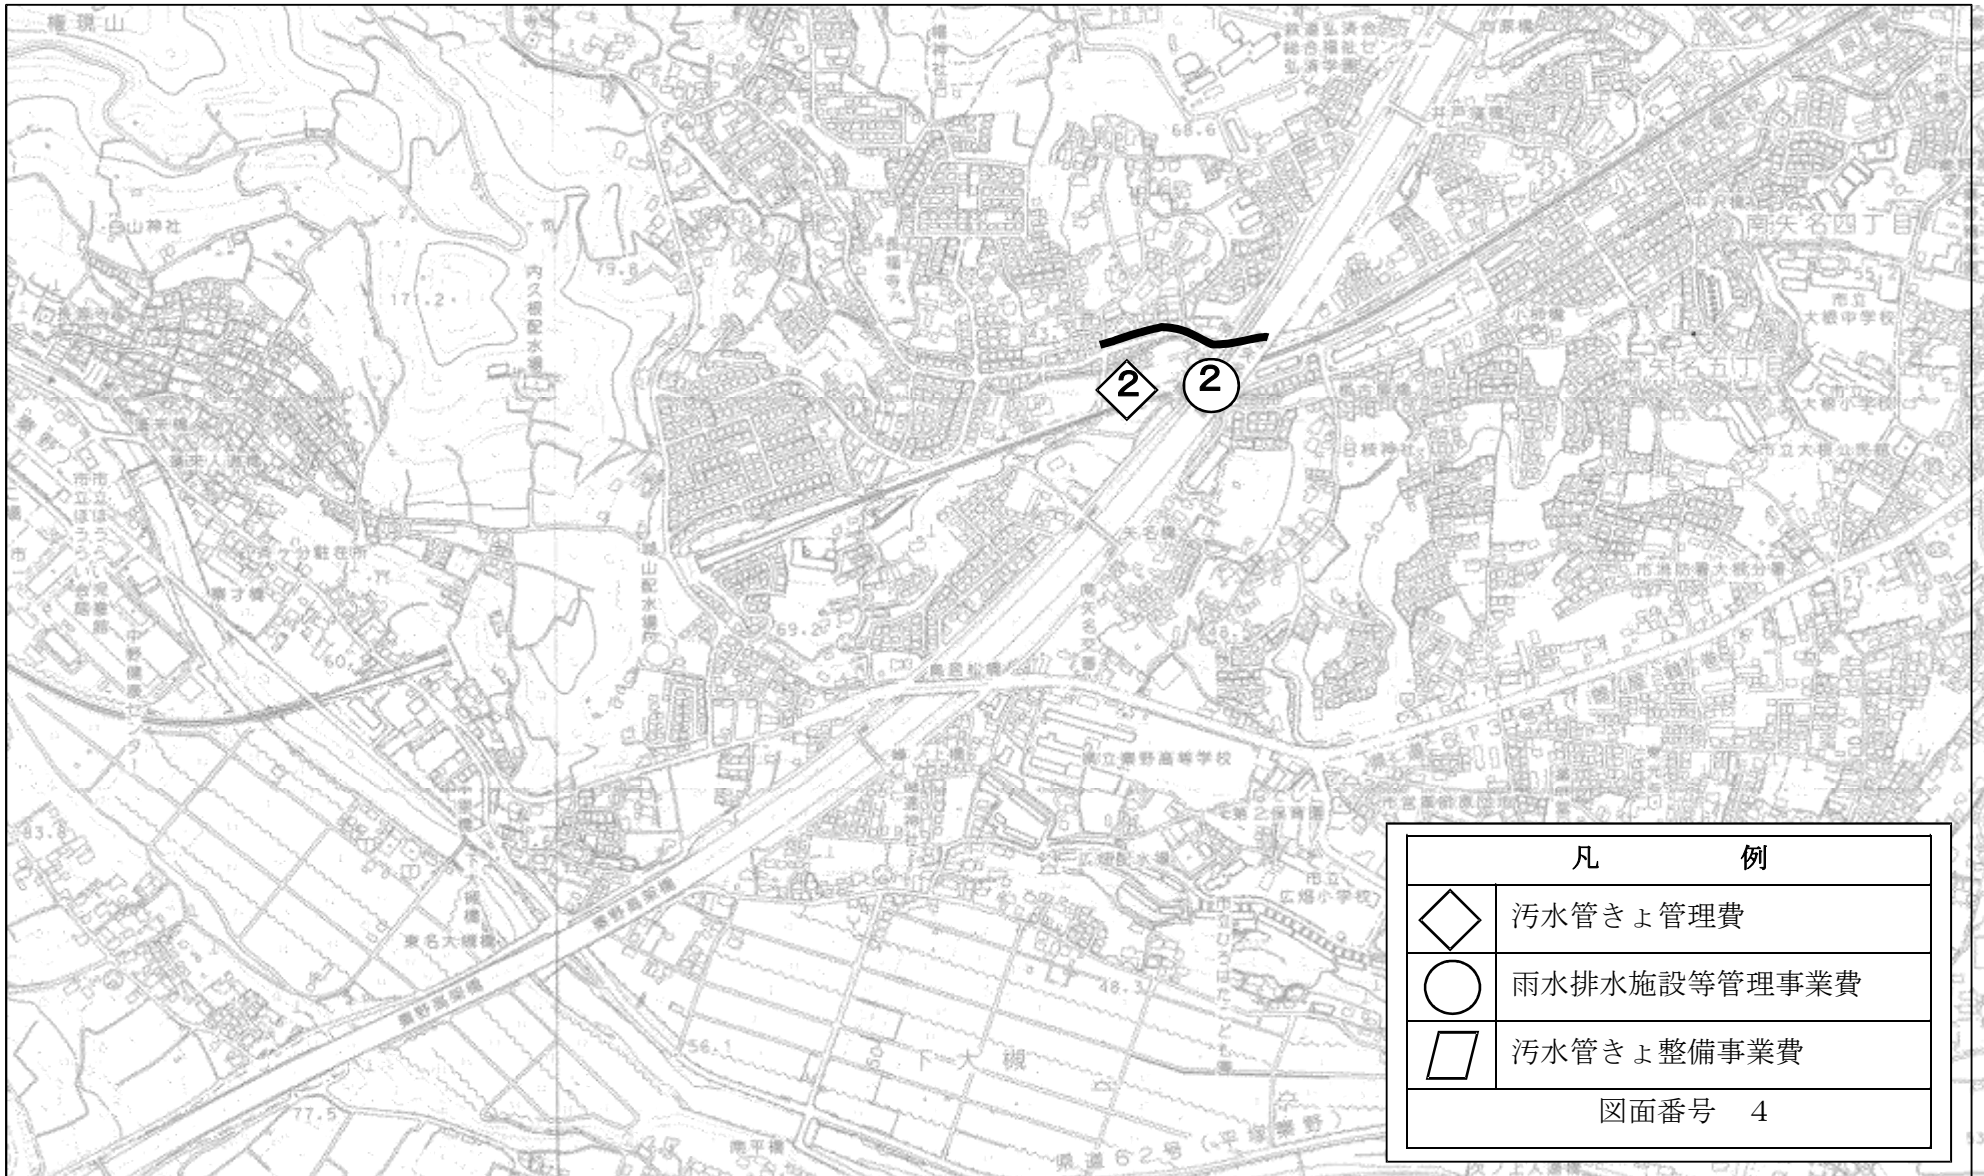

令和2年度ゼロ市債事業 公共下水道事業施工箇所図

縮尺 1:10,000

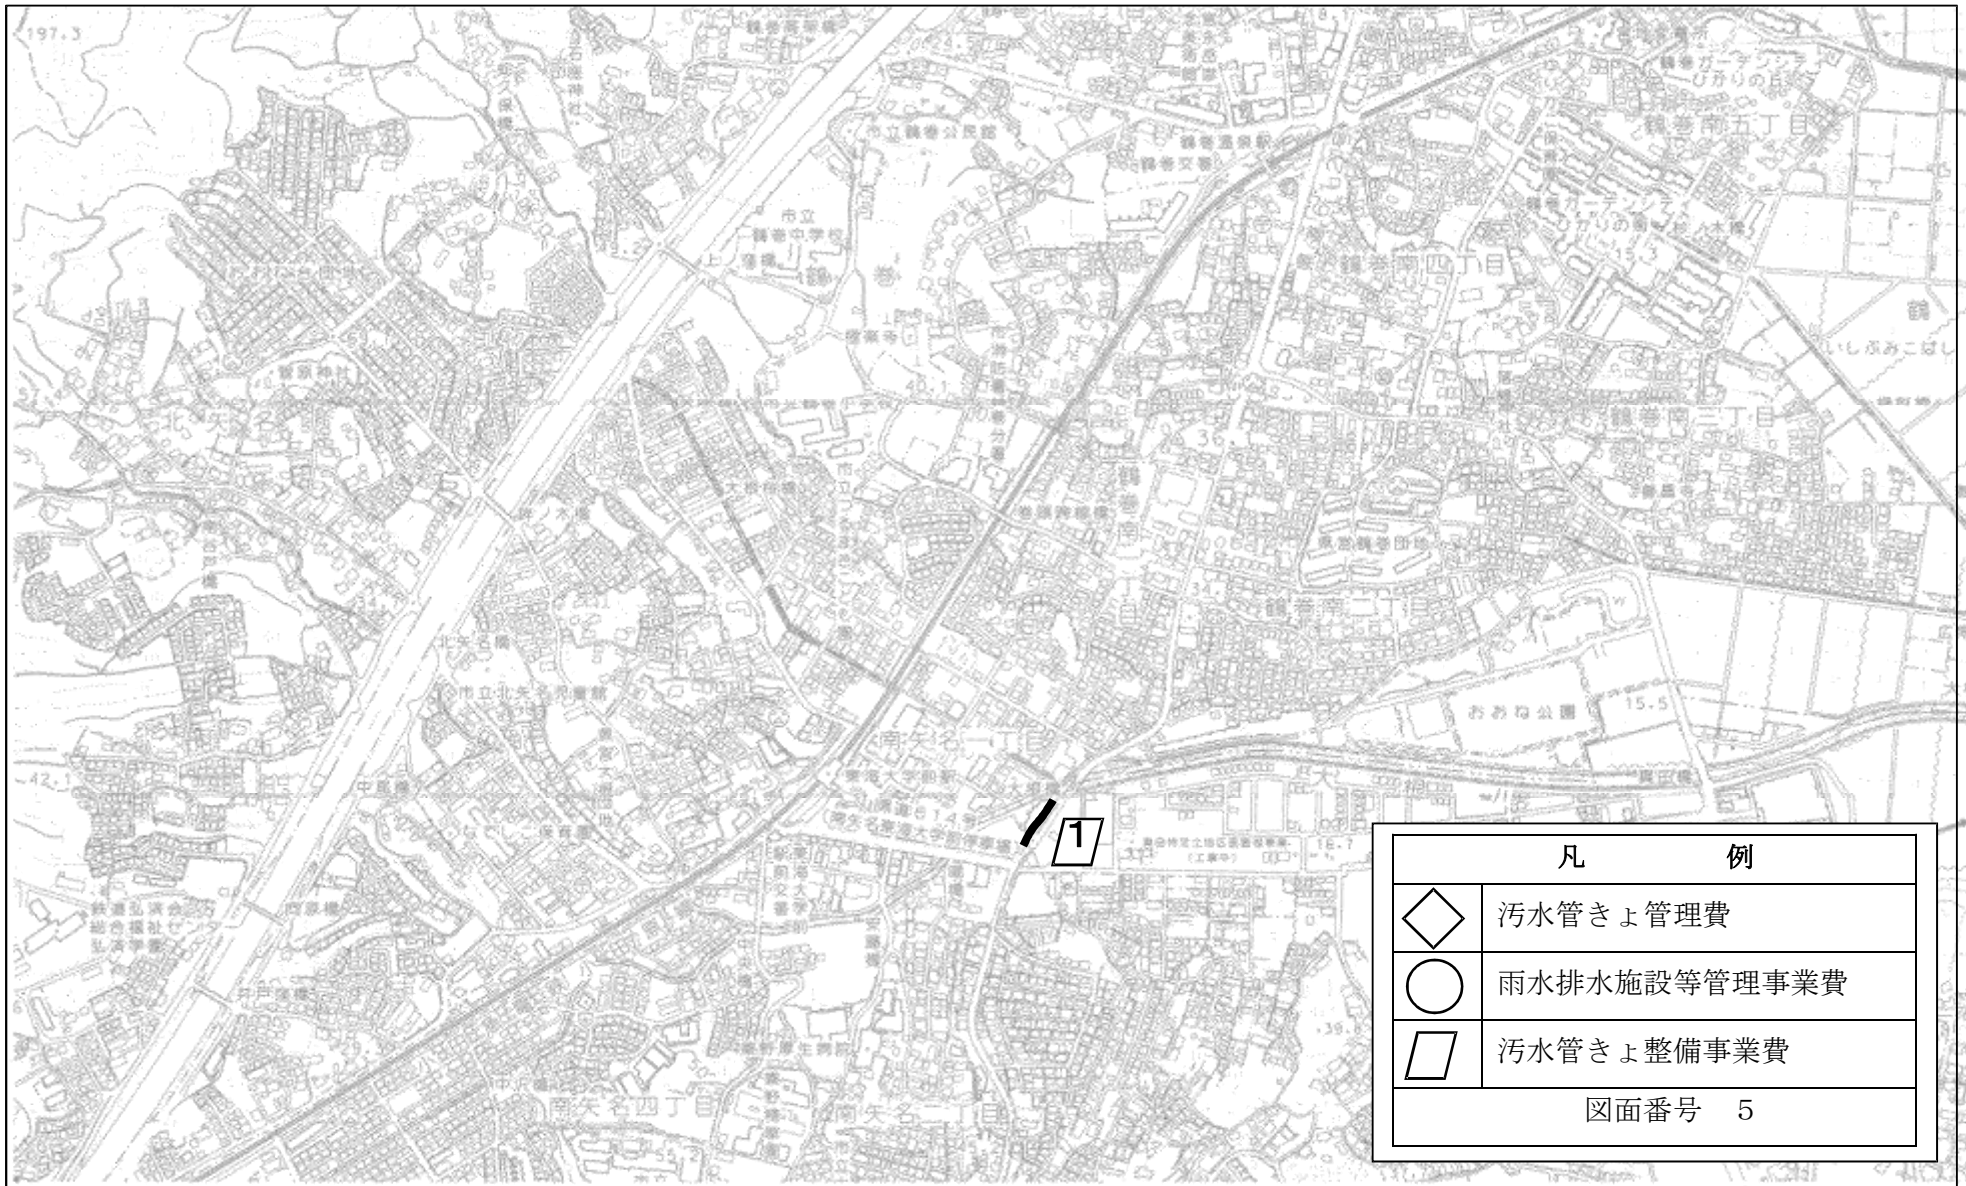

凡 例	
◇	污水管きよ管理費
○	雨水排水施設等管理事業費
□	污水管きよ整備事業費
図面番号 5	