


秦野中井インターチェンジ南土地区画整理事業

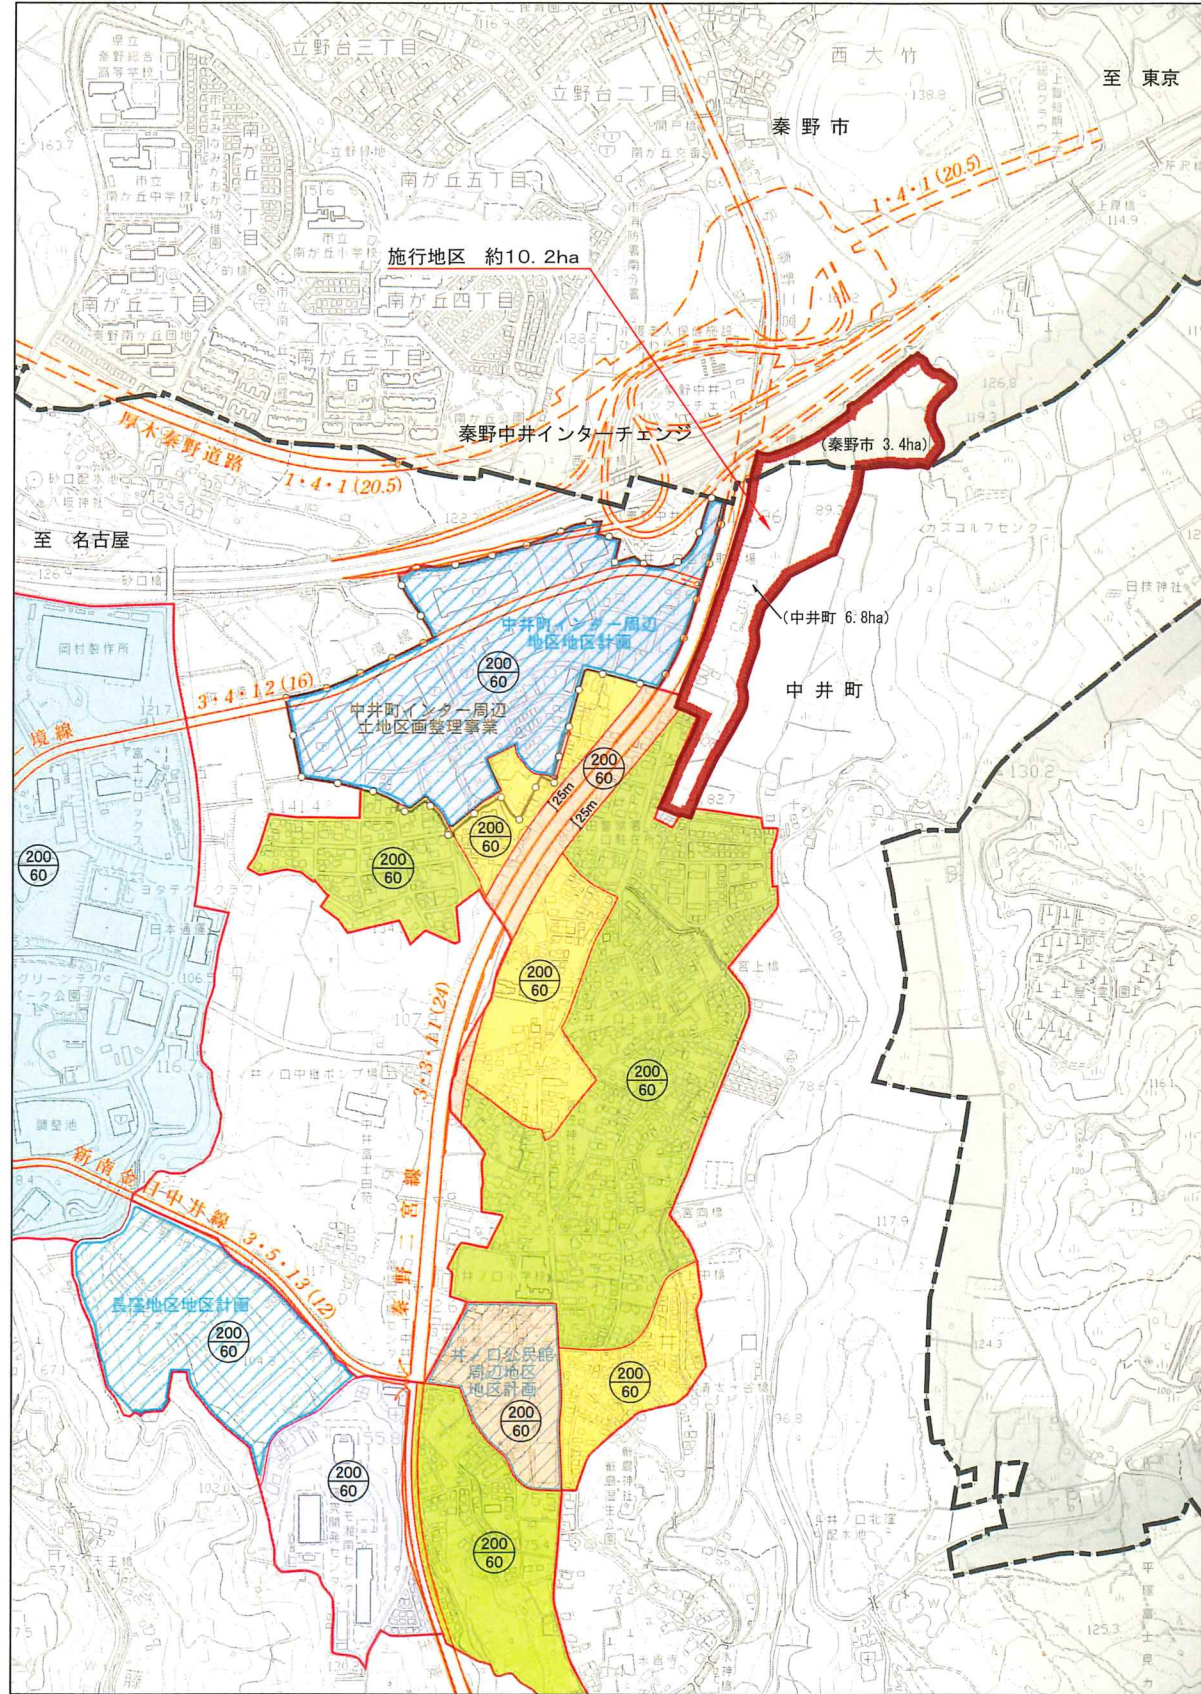

凡 例			
表示	区域区分	面積	最終決定年月日・告示番号
	都市計画区域(行政区域)	1,999ha	平成28年11月1日 県告示第557号
	市街化区域および市街化調整区域	市街化区域 約2,258ha 市街化調整区域 約1,774ha	平成28年11月1日 県告示第557号
都市計画用途地域 (平成28年11月1日 県告示第557号)			
区域区分	表示	用途区分	面積 建築率 容積率
市		第一種中高層住居専用地域	約1.6ha 50% 100%
街		第一種住居地域	約45ha 60% 200%
区		第二種住居地域	約9ha 60% 200%
城		準工業地域	約28ha 60% 200%
		工業地域	約33ha 60% 200%
		工業専用地域	約62ha 60% 200%
市街化調整区域		無指定	約1,774ha 50% 100%
都市計画公園			
表示	名称	面積	種別 最終決定年月日・告示番号
	6・5・11 中井中央公園	約17.8ha	運動公園 平成4年7月24日 県告示第666号
地区計画			
表示	名称	面積	最終決定年月日・告示番号
	中井町インター周辺地区計画	約19.6ha	平成9年2月26日 町告示第12号
	長塚地区地区計画	約11.3ha	平成8年2月28日 町告示第13号
	新南谷地区地区計画	約2.5ha	平成12年12月1日 町告示第30号
	井ノ口公民館周辺地区地区計画	約5.1ha	平成26年11月7日 町告示第21号
都市計画土地区画整理事業			
表示	名称	面積	最終決定年月日・告示番号
	中井町インター周辺土地区画整理事業施行区域	約20.4ha	昭和63年3月2日 県告示第672号
都市計画施設			
表示	施設名称	面積	最終決定年月日・告示番号
	ゴミ処理場(中井美化センター)	約0.4ha	昭和69年3月8日 町告示第8号

: 施行区域

都市計画道路						
当初決定年月日・告示番号 最終決定年月日・告示番号	番号 区分(規格)番号	路線名	起点	終点	幅員 (m)	延長 (m)
昭和63年3月11日 県告示第232号	3 3 11	秦野二宮線	中井町井ノ口字木戸	中井町井ノ口字減島下	24.0	約3,630
昭和63年3月11日 県告示第232号	3 4 12	インター坂線	中井町井ノ口字上原	中井町井ノ口字清水	16.0	約1,940
昭和63年3月11日 県告示第233号	3 5 13	新南谷目中井線	中井町井ノ口字上原	中井町井ノ口字清水	12.0	約850
平成8年6月11日 県告示第541号	1 4 1	厚木秦野道路	中井町井ノ口字的台	中井町井ノ口字大谷津	20.5	約1,200

(注) 本図の地域地区等は、概略を示すもので、詳細については中井町役場に備え置く関係図書をご覧ください。