

## 部長会議付議事案書（報告）

(令和5年4月3日)

提案課名 契約検査課 水道施設課

報告者名 荘司 清美 能條 幸治

事案名	工事請負契約の締結について	資料 有
提案趣旨	<p>「南が丘一丁目送水管改良工事（令和4年度ゼロ市債）」について、本年3月14日に契約締結したので、報告するものです。</p> <p>なお、本案件は、契約金額が1億円以上であるため、「秦野市議会の先例・申し合わせ」第5第2項に基づき、議員連絡会に報告します。</p>	
概要	<p>1 起工理由 本工事は、安全で安定した水を供給するため、南が丘一丁目地内の送水管の更新及び耐震化を図るものです。</p> <p>2 入札参加資格要件 令和3・4年度競争入札参加資格者名簿登録時の登録業種（水道施設工事）に係る経営事項審査総合評定値が550点以上の秦野市内に本店を有している者（特定建設業許可を有すること）</p> <p>3 契約金額 104,505,390円（税込み） 95,004,900円（税抜き）</p> <p>4 契約締結事業者 秦野市三屋118番地の1 有限会社森環境開発 代表取締役 森 奈巳</p> <p>5 契約締結日 令和5年3月14日</p> <p>6 工事概要及び入札結果等 資料のとおり</p>	
経過	<p>令和5年2月15日 入札公告</p> <p>〃 3月9日 開札 設計金額106,520,000円（税抜き）</p>	
今後の進め方	<p>令和5年4月14日 議員連絡会への報告</p> <p>〃 4月中旬 現場着手</p> <p>令和6年2月5日 工期末</p>	

## 工事請負契約の締結について

令和5年4月3日  
総務部契約検査課  
上下水道局水道施設課

- 1 工 事 名  
南が丘一丁目送水管改良工事（令和4年度ゼロ市債）
- 2 工 事 場 所  
秦野市南が丘一丁目地内外
- 3 契 約 方 法  
条件付き一般競争入札による契約
- 4 契 約 金 額  
104,505,390円  
（うち、取引に係る消費税及び地方消費税の額9,500,490円）
- 5 契約の相手方  
秦野市三屋118番地の1  
有限会社森環境開発  
代表取締役 森 奈巳
- 6 契約締結日  
令和5年3月14日
- 7 工 期  
令和5年3月15日から令和6年2月5日まで
- 8 工 事 概 要  
工事延長 430メートル
  - (1) ダクタイル鋳鉄管 φ500ミリメートル NS形  
延長430メートル
  - (2) 舗装復旧工 As舗装 面積1,286平方メートル

## 9 入札の結果

- (1) 開札執行日 令和5年3月9日  
(2) 入札参加者数 13者  
(3) 設計金額（事前公表） 106,520,000円  
(4) 予定価格（事後公表） 105,454,000円  
(5) 最低制限価格（事後公表） 94,908,600円  
(6) 開札の結果

番号	入札金額（円）	決定区分	事業者名
1	95,004,900	落札	有限会社森環境開発
2	95,100,300		株式会社稲元興業
3	95,196,000		株式会社菊正建設
4	95,292,000		株式会社みどりや
5	95,292,000		株式会社水野建設
6	95,388,300		株式会社坂本建設
7	95,388,300		株式会社興栄建設
8	95,483,700		三和建工株式会社
9	95,580,000		有限会社中田建材
10	95,580,000		株式会社タムラ
11	95,771,700		株式会社関野建設
12	95,771,700		株式会社クズハ建設
13	100,120,000		株式会社成瀬

※ 金額は全て税抜きで表示

## 10 位置図

3ページのとおり

## 11 平面図等

4ページのとおり

位置図



幹線管路耐震化全体計画

工事箇所

県立秦野総合高等学校

立野緑地


市立南が丘中学校

当該工事箇所

平面図


S=1/500

工事延長 L=430m  
 新設送水管 ダクタイル鋳鉄管 DIP(NS) φ500 L=430.0m  
 As舗装 A=1286m<sup>2</sup>

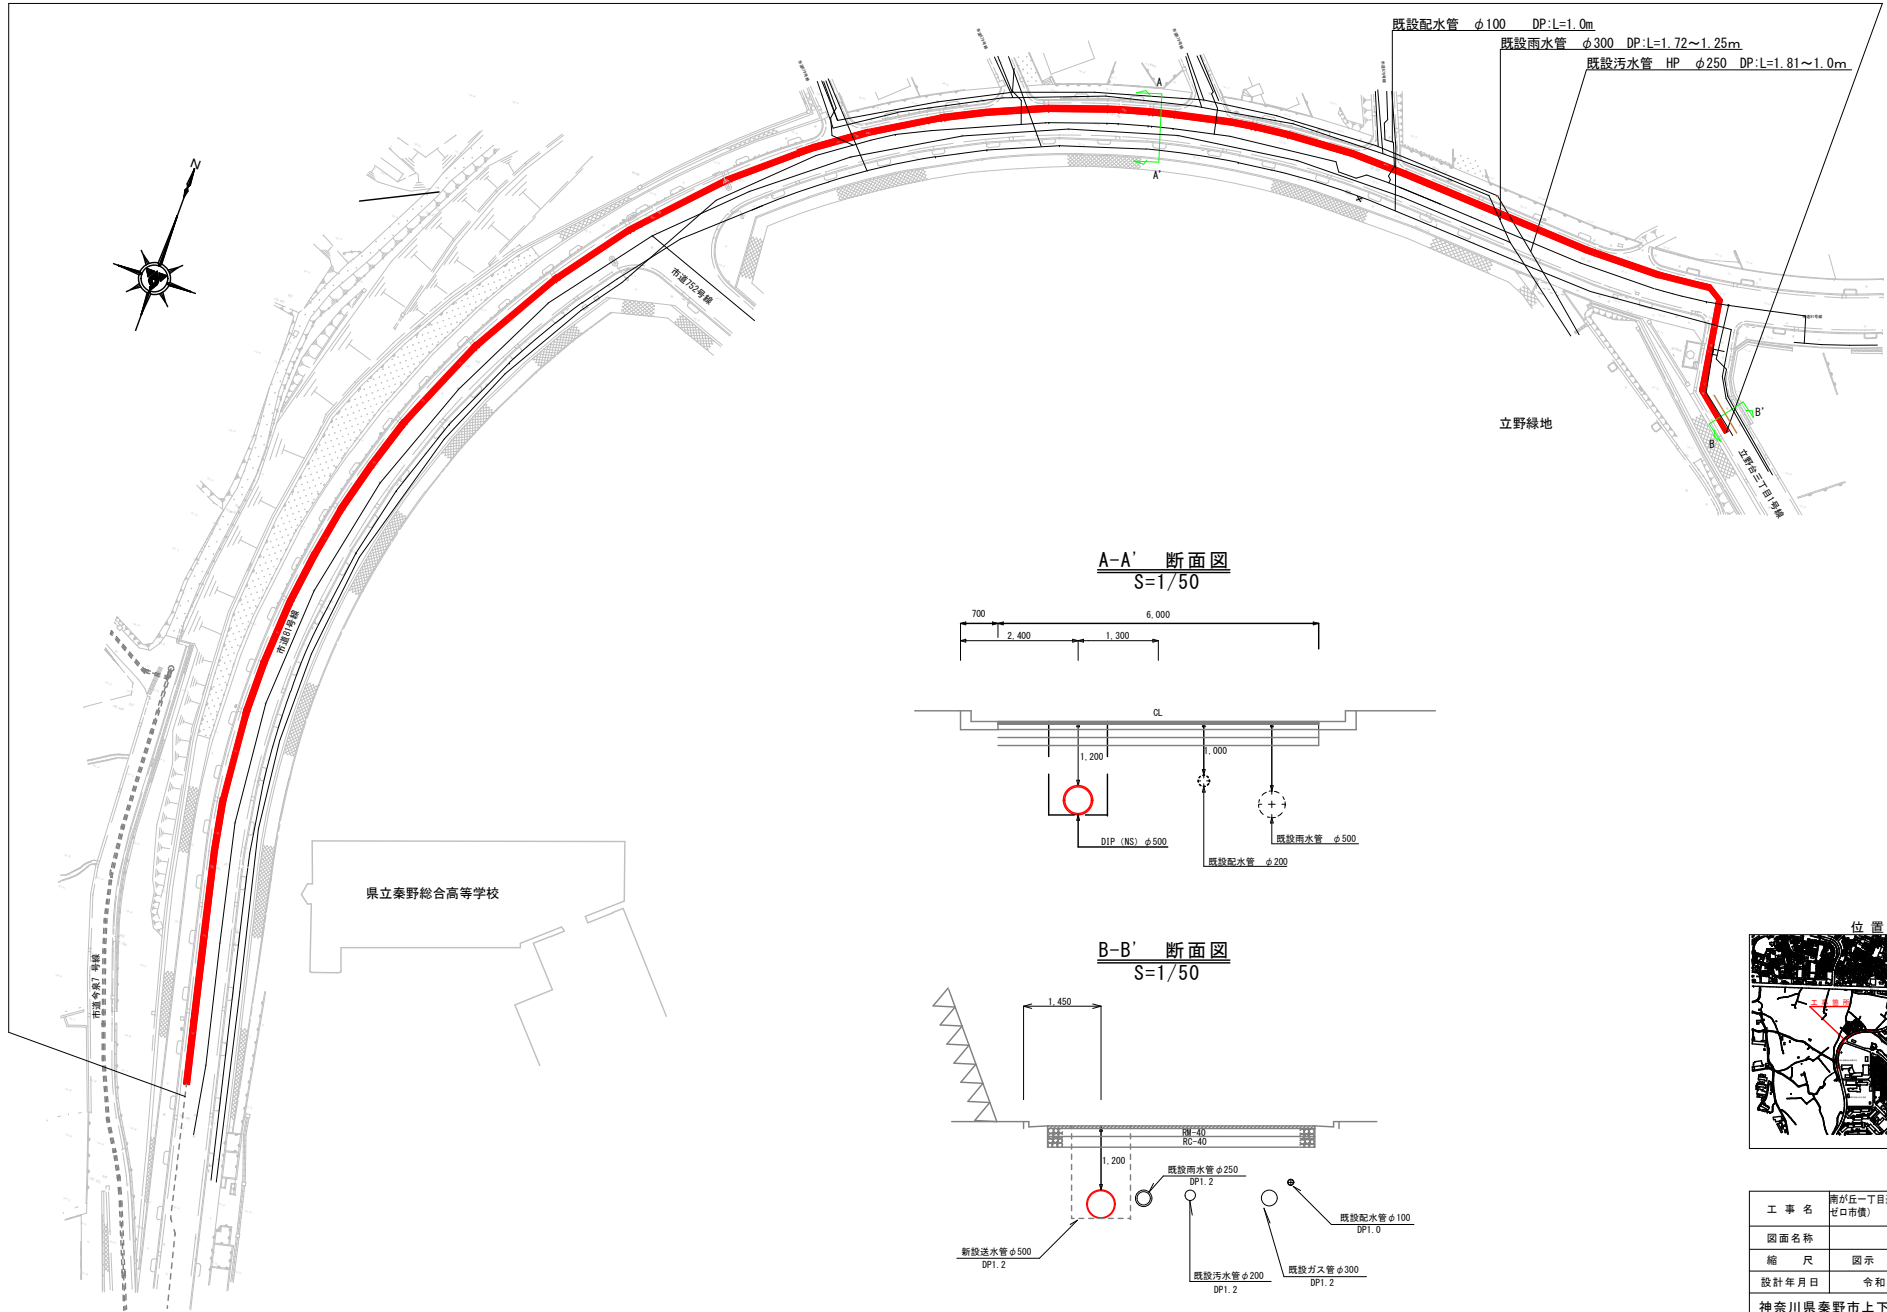



A-A' 断面図

S=1/50

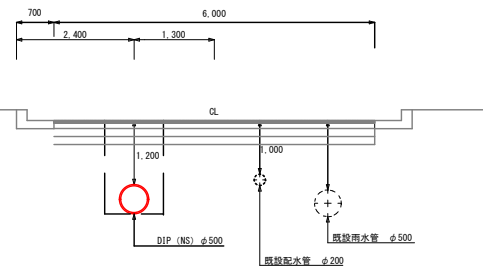

B-B' 断面図

S=1/50

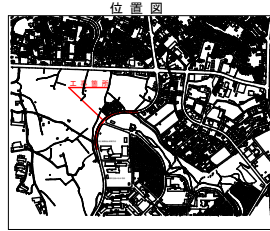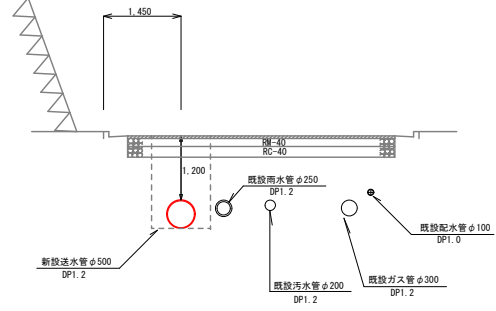

工事名	南が丘一丁目送水管改良工事 (令和4年度 せり市債)		
図面名称			
縮尺	図示	図面番号	1/3
設計年月日	令和	年月日	
神奈川県秦野市上下水道局水道施設課			