
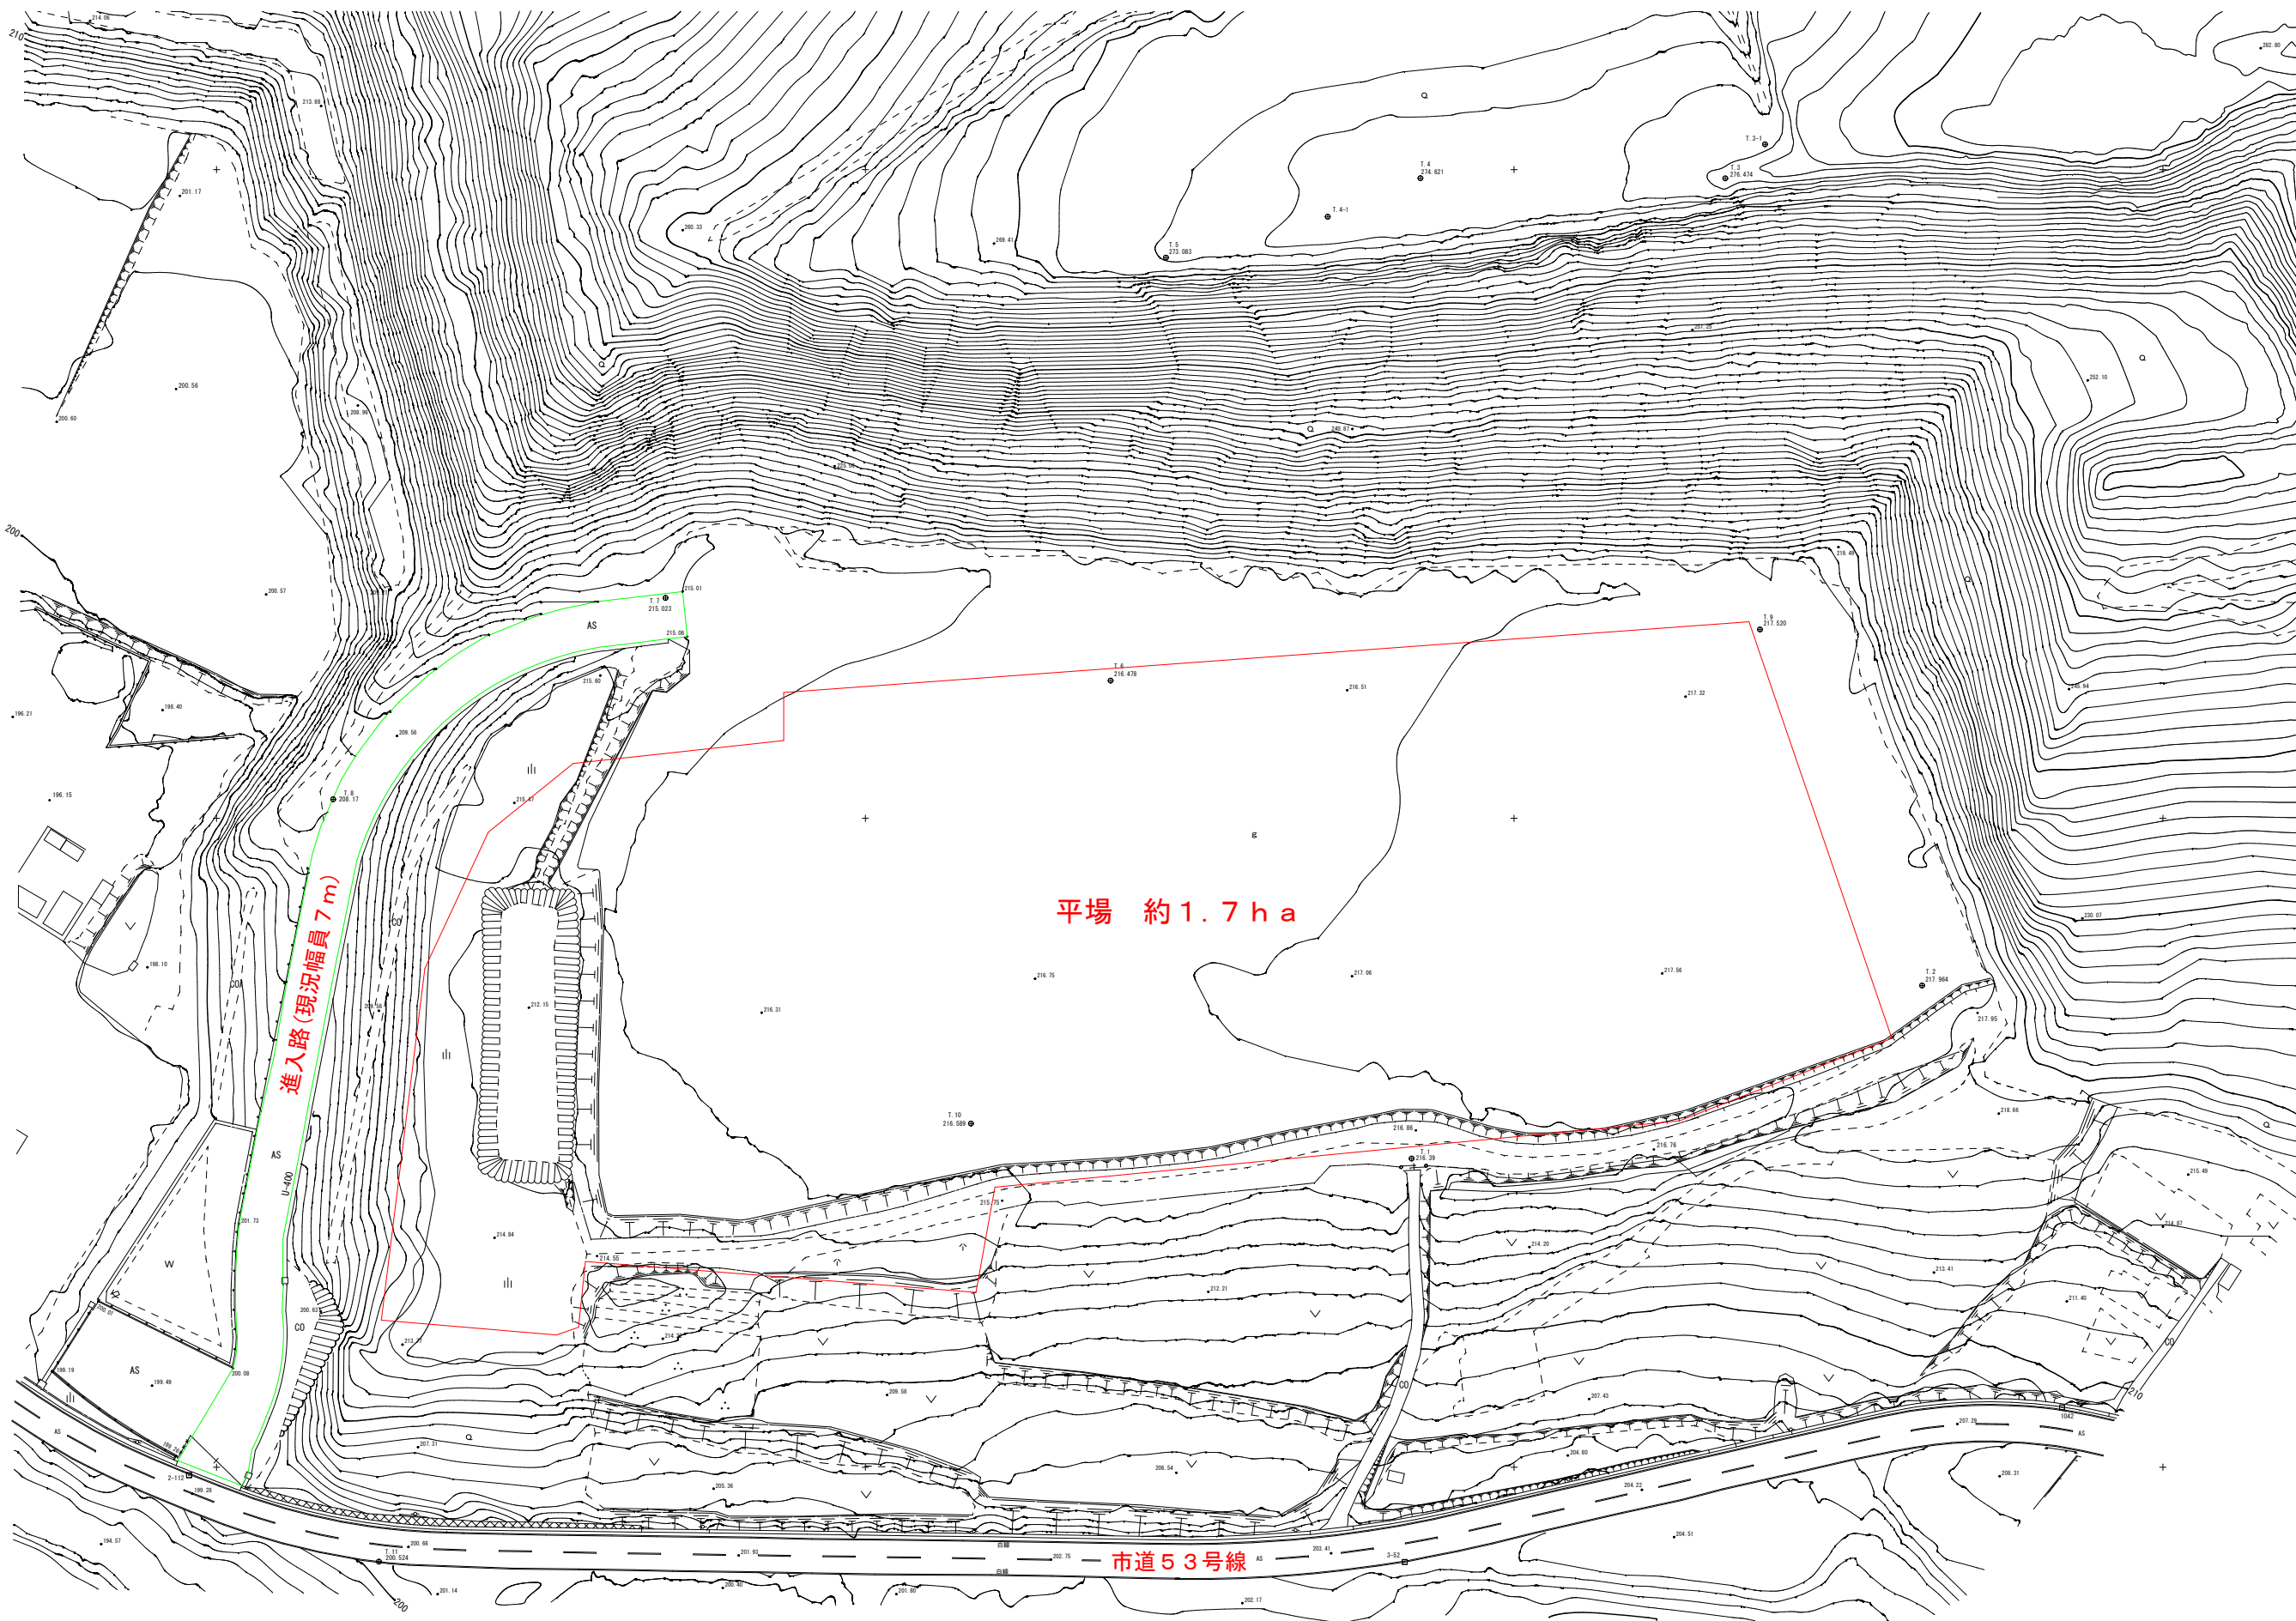


平面図 S=1/1000 (A3)

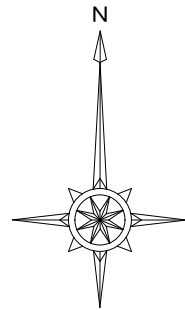

平場 約1.7ha

進入路(現況幅員7m)

市道53号線