


令和5年度 末広小学校 教室配置図

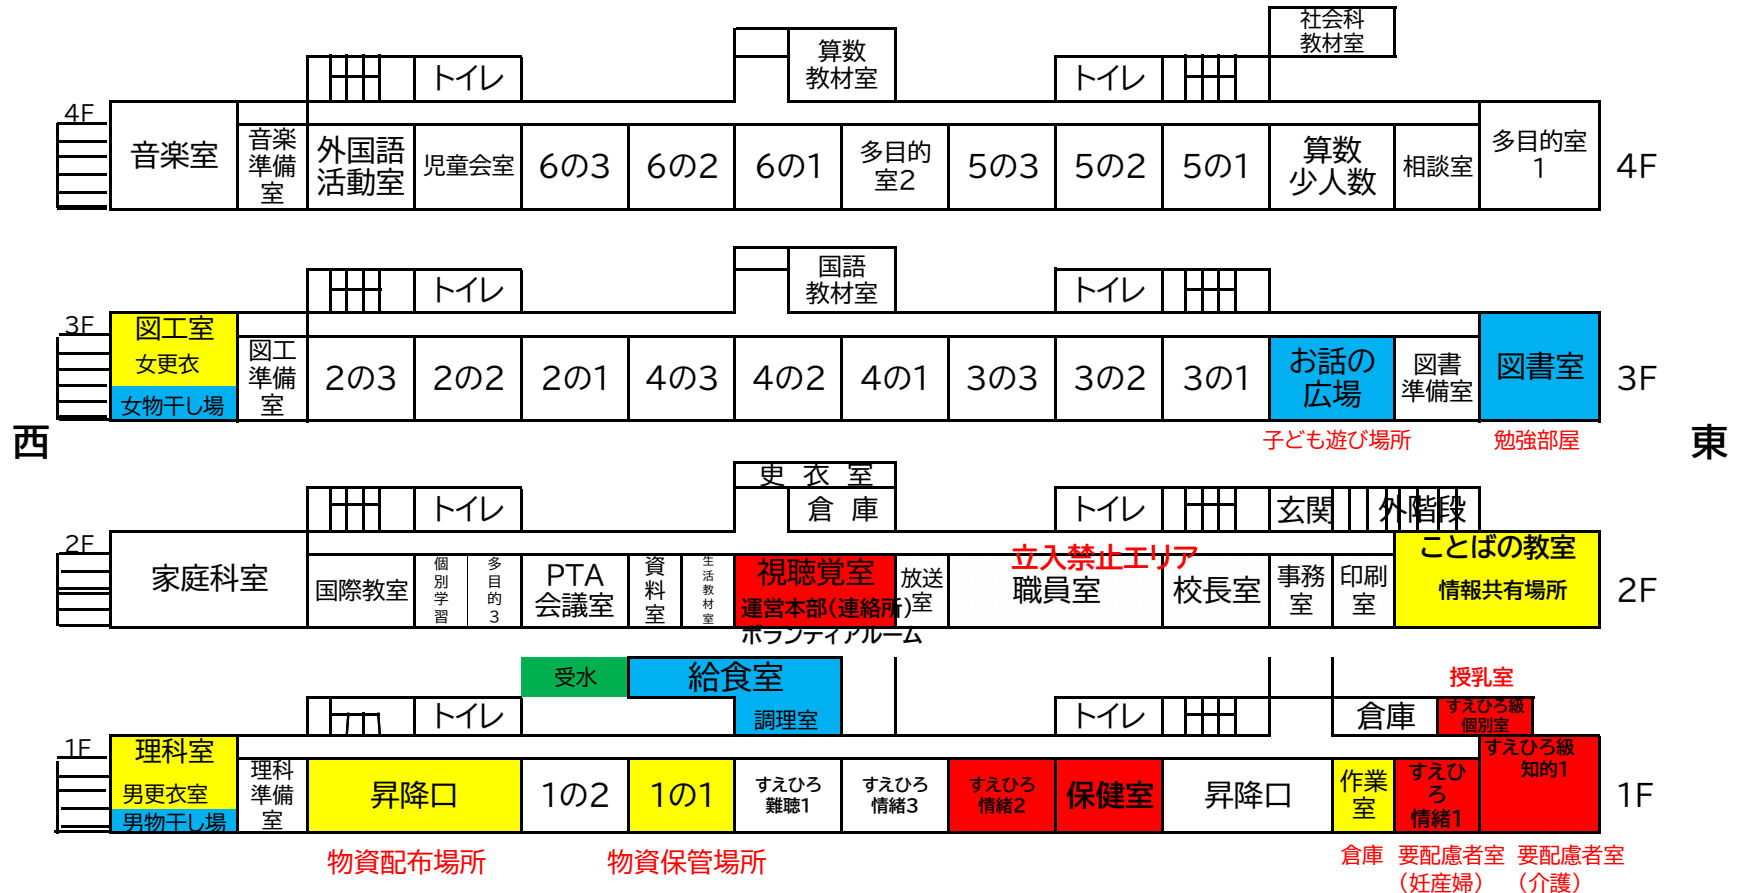

	設置優先度:高
	設置優先度:中
	設置優先度:小

ステージ	体育館・ステージ 避難所受付・情報掲示板 仮設電話設置場所 物資保管場所	トイレ 玄関 器具室
------	---	------------------