
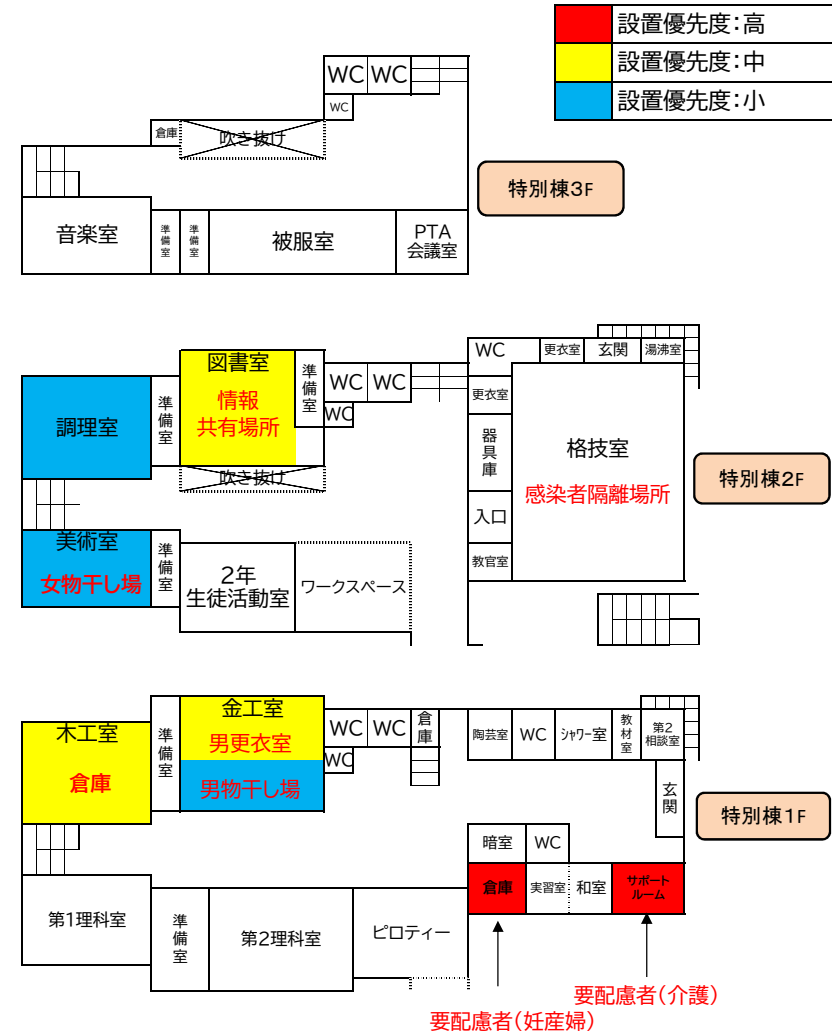


令和5年度 東中学校

設置優先度:高
設置優先度:中
設置優先度:小

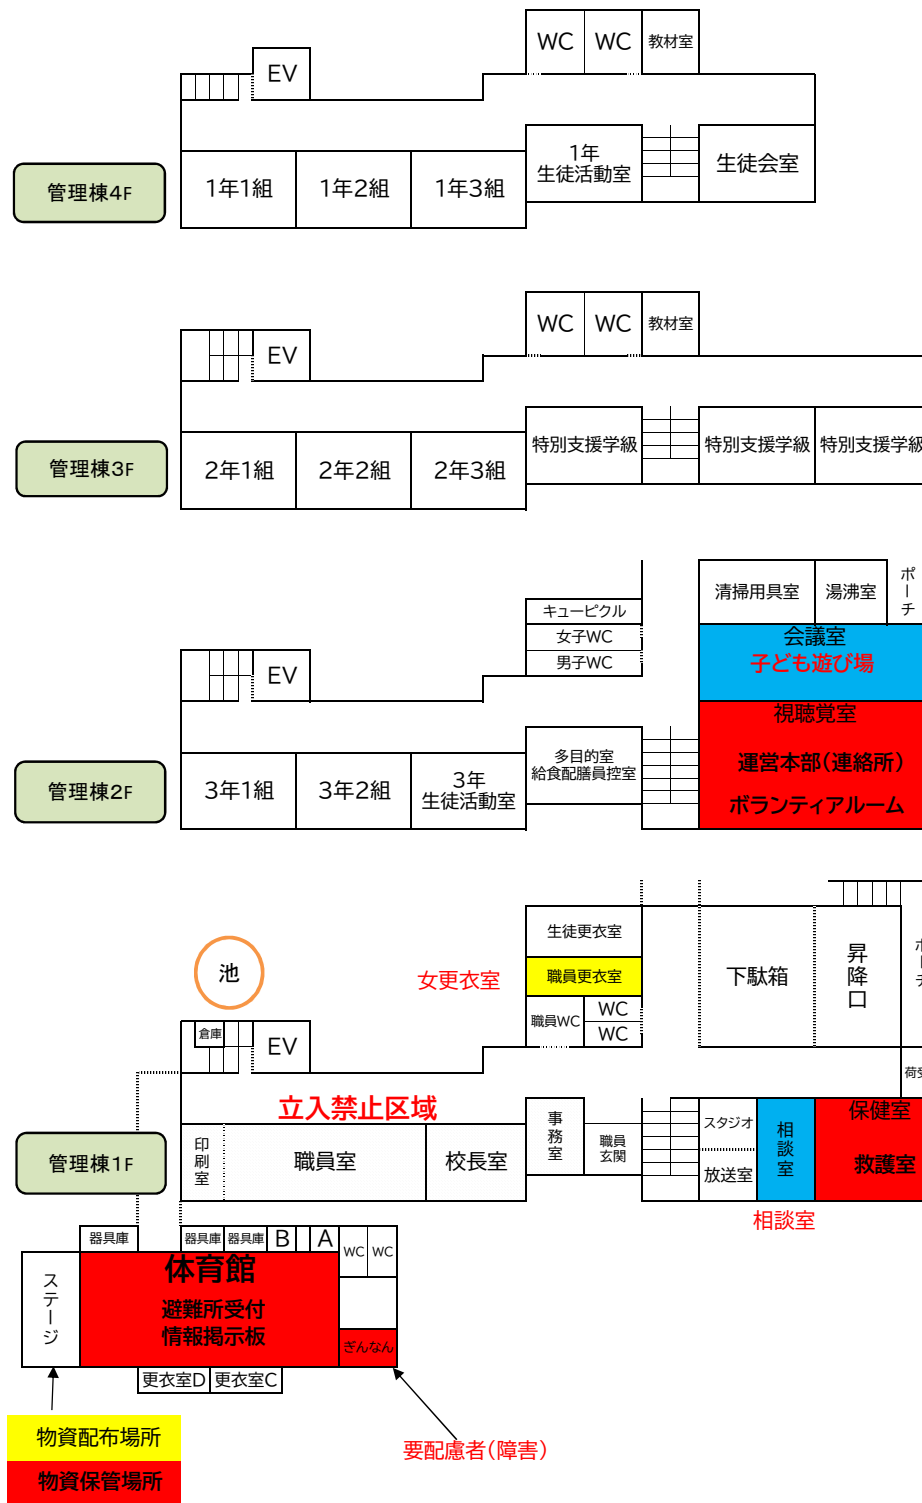

- 【外での確認箇所】
- ・仮設トイレ設置箇所(グラウンド)
 - ・LPGタンク
 - ・ペットスペース(駐輪場)
 - ・給水場(グラウンド)
 - ・ごみ集積所(グラウンド)
 - ・受水槽