

部長会議付議事案書（報告）

（令和6年5月10日）

提案課名 契約検査課 公園課 公共建築課

報告者名 荘司 清美 北村 正臣 杉田 久

事案名	工事請負契約の締結について	資料 有
提案趣旨	「令和6年度メタックス体育館はだの屋根等防水改修工事」について、本年4月25日に契約を締結しましたので、報告するものです。 本案件は、契約金額が1億円以上であるため、「秦野市議会の先例・申し合わせ」第5第2項に基づき、議員連絡会に報告します。	
概要	1 起工理由 メタックス体育館はだのでは、大雨時になると雨漏りが発生し、雨水の侵入によって利用者に支障が生じることや、建物の損傷及び電気などの付属設備への影響が懸念されることから、雨水侵入対策として金属屋根部及び陸屋根部の改修等を行うために起工するものです。 2 入札参加資格要件 競争入札参加資格者名簿に防水工事の登録、特定建設業許可があり、経営事項審査総合評定値*が450点以上の者（所在地要件：県内本店） ※ 公共工事の受注に必要な資格審査で、経営規模などをもとに数値化される。 3 契約金額 119,768,000円（税込み） 108,880,000円（税抜き） 4 契約締結事業者 神奈川県横須賀市森崎1丁目19番3号 株式会社永和工業 代表取締役 永井 淳 5 契約締結日 令和6年4月25日 6 工事概要及び入札結果等 資料のとおり	
経過	令和6年4月 3日 入札公告 〃 4月22日 開札 設計金額130,510,000円（税抜き） 〃 4月25日 契約締結 〃 4月26日 着手日	
今後の進め方	令和6年5月16日 議員連絡会への報告 令和7年2月25日 工期末	

工事請負契約の締結について

令和6年5月10日

総務部契約検査課

建設部公園課

都市部公共建築課

1 工 事 名

令和6年度メタックス体育館はだの屋根等防水改修工事

2 工 事 場 所

秦野市平沢地内

3 契 約 方 法

条件付き一般競争入札による契約

4 契 約 金 額

119,768,000円

(うち、取引に係る消費税及び地方消費税の額10,888,000円)

5 契約の相手方

神奈川県横須賀市森崎1丁目19番3号

株式会社永和工業

代表取締役 永井 淳

6 契 約 締 結 日

令和6年4月25日

7 工 期

令和6年4月26日から令和7年2月25日まで

8 工 事 概 要

メタックス体育館はだのでは、大雨時になると雨漏りが発生し、雨水の侵入によって利用者に支障があることや、建物の損傷及び電気などの付属施設への影響が懸念されることから、防水改修及び外壁改修を行うもの。

(1) 屋根防水改修工事

ア 金属屋根部 塗装改修等

イ 陸屋根部 防水改修等

ウ その他上記に伴う付帯工事 一式

(2) 外壁改修工事

ア 外壁タイル浮き部 注入口付アンカーピンニングエポキシ樹脂注入タ
イル固定工法

イ 目地・建具廻り等 シーリング打替え

ウ 鉄鋼面等 耐候性塗料塗り

エ その他上記に伴う附帯工事 一式

9 入札の結果

- (1) 開札執行日 令和6年4月22日
- (2) 入札参加者数 12者
- (3) 設計金額（事前公表） 130,510,000円
- (4) 予定価格（事後公表） 129,204,000円
- (5) 最低制限価格（事後公表） 106,509,767円
- (6) 開札の結果

番号	入札金額（円）	決定区分	事業者名
1	103,755,000	最低制限価格未満	（株）G S C
2	104,277,500	最低制限価格未満	横浜塗装工業（株）
3	108,880,000	落札	（株）永和工業
4	110,890,000		（株）コラム建設
5	114,990,000		（株）カタヤマ
6	115,631,860		（株）ダイイチ
7	118,250,000		（株）八代産業
8	120,250,000		アサヒペイント（株）
9	126,000,000		（株）ナカムラ
10	127,899,799		（株）R e .
11	129,204,900		（株）イマジン
12	130,000,000		（株）タムラ

※ 金額は全て税抜きで表示

10 配 置 図


4ページのとおり

11 屋 上 伏 図


5ページのとおり

12 立 面 図


6ページ以下のとおり

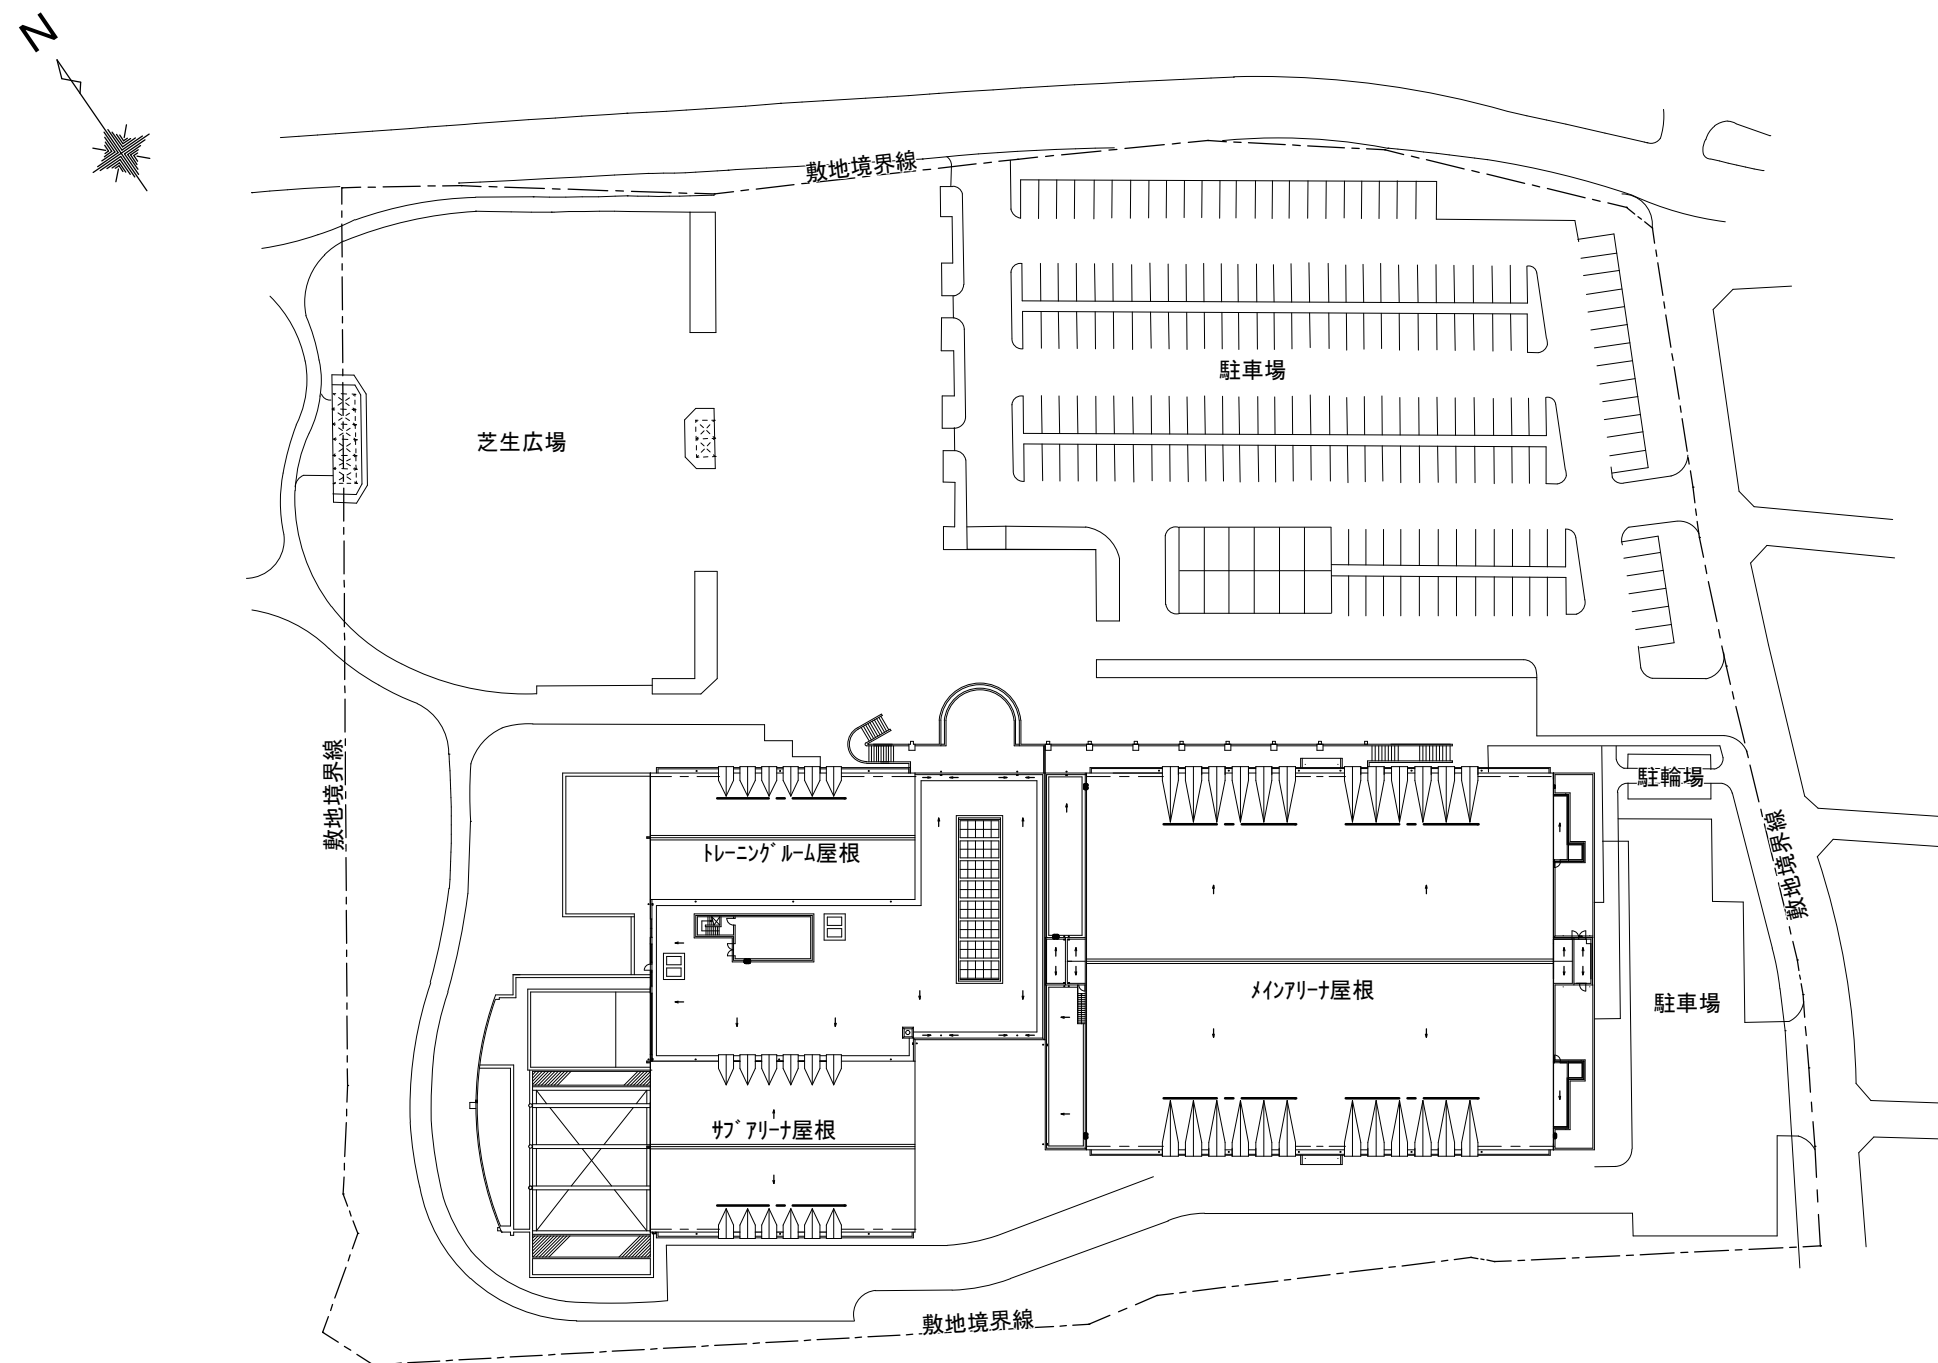


配置図 S=1/1000

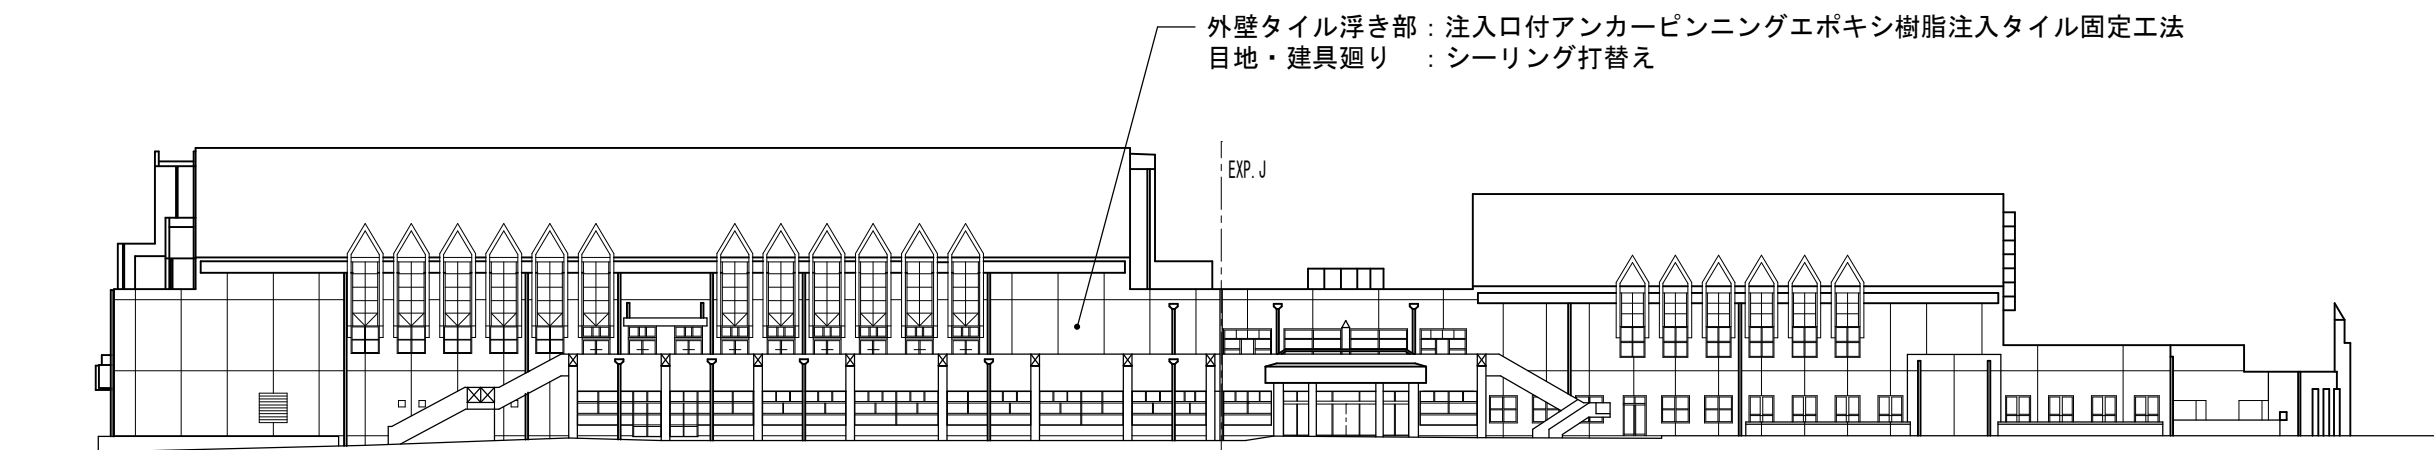


北立面図 S=1/500

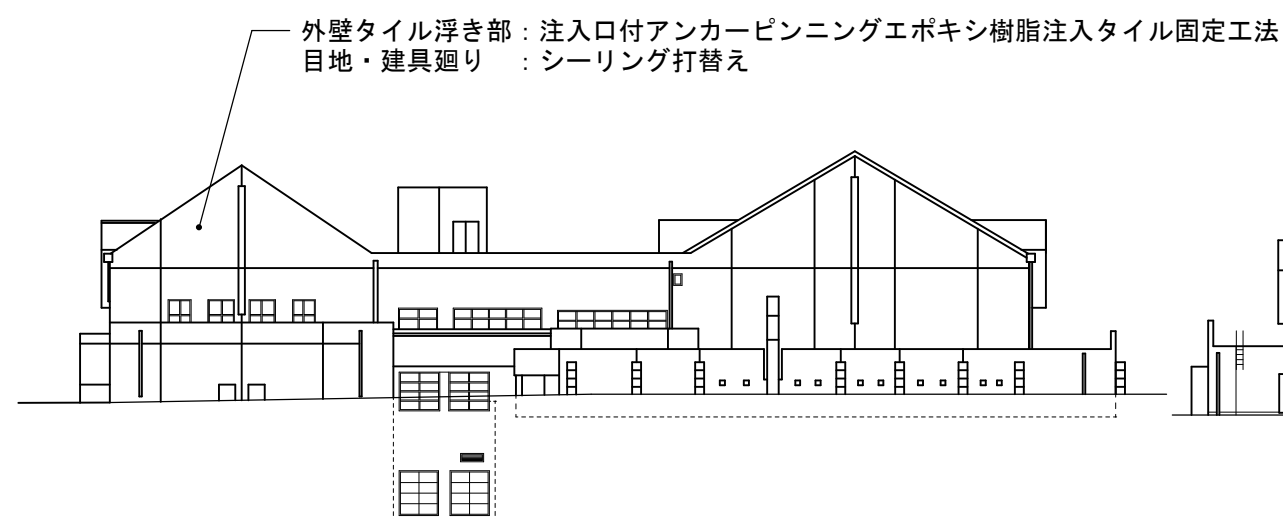


西立面図 S=1/500

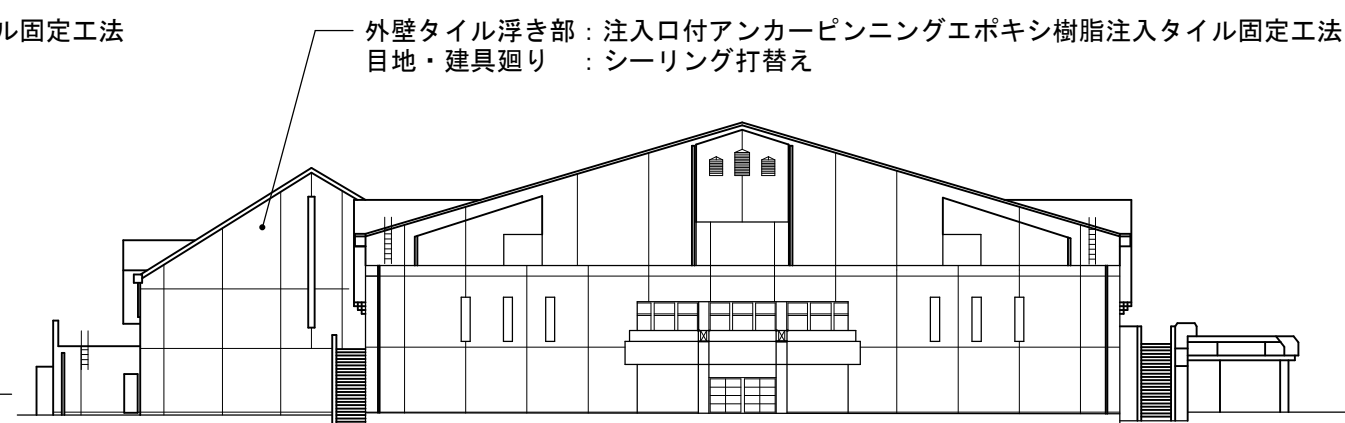


東立面図 S=1/500

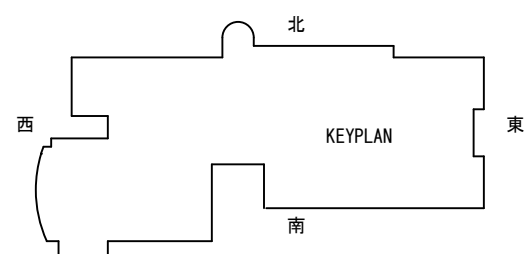


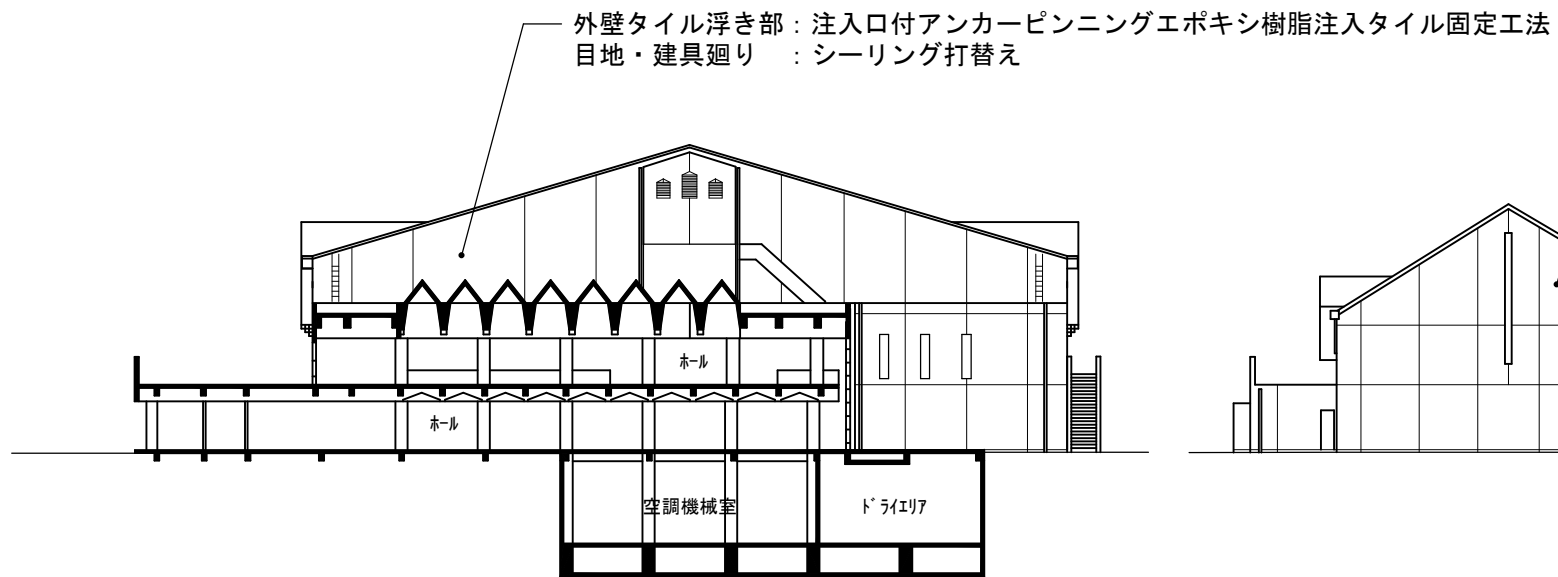

A-A立面図 S=1/500

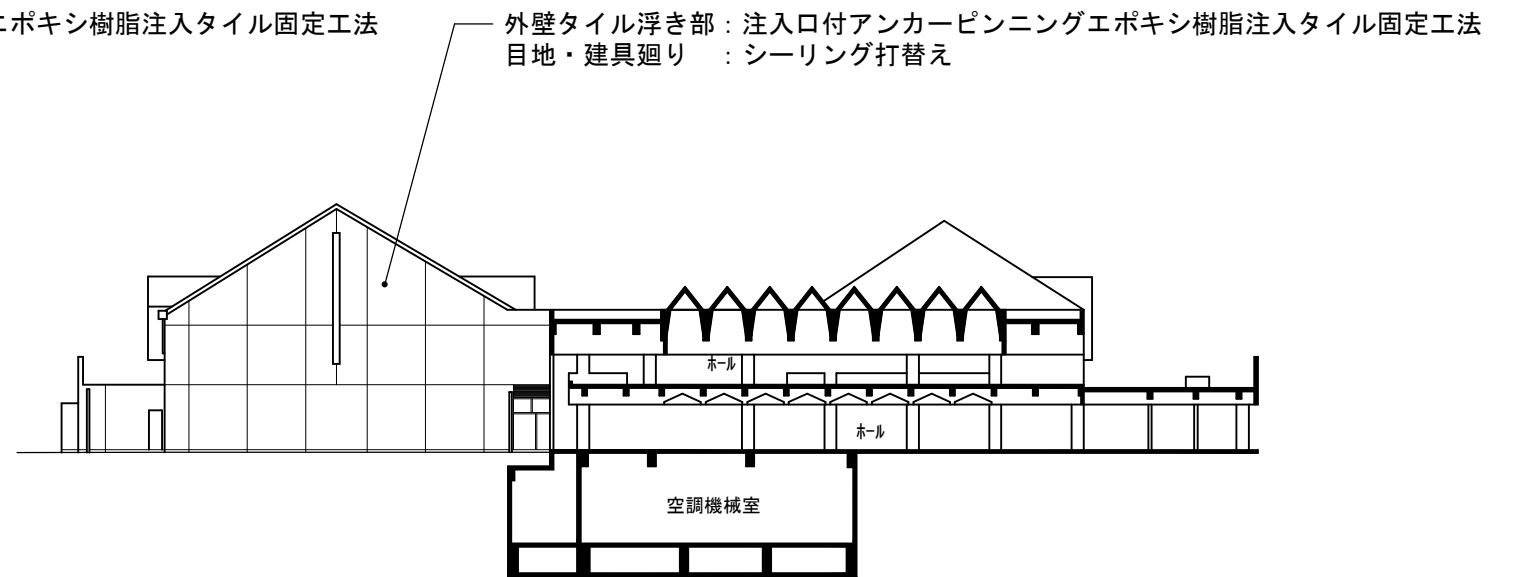

B-B立面図 S=1/500

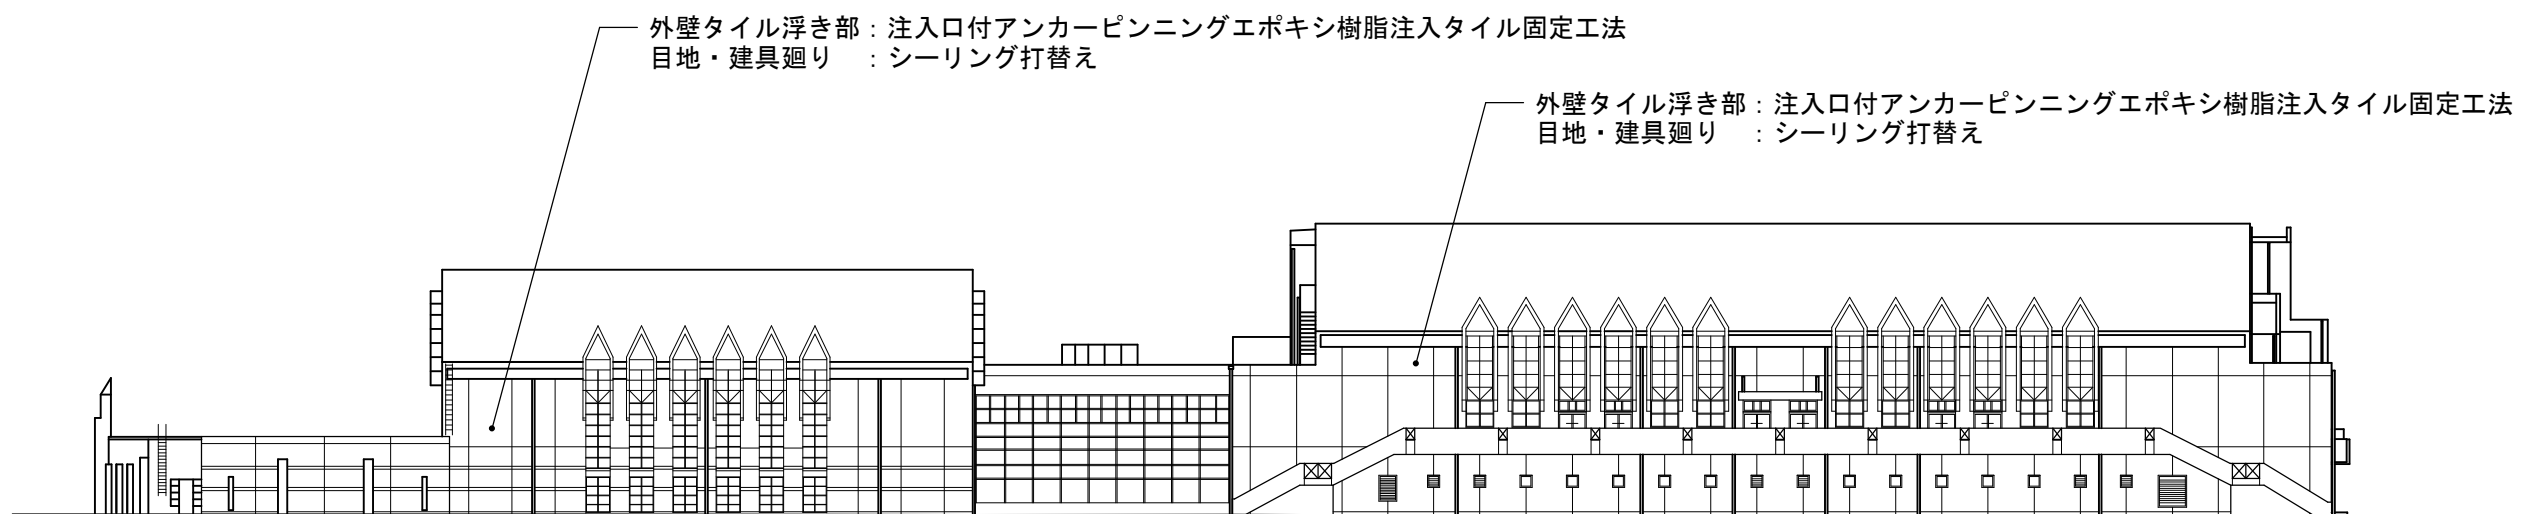

南立面図 S=1/500

