

令和 6 年度秦野市水道事業会計補正予算（第 2 号）を定めること
について

（総則）

第 1 条 令和 6 年度秦野市水道事業会計補正予算（第 2 号）は、次に定めるところによる。

（債務負担行為の補正）

第 2 条 令和 6 年度秦野市水道事業会計予算第 5 条に定めた債務負担行為をすることができる事項、期間及び限度額に次のように加える。

事 項	期 間	限 度 額
配水管等維持管理費	令和 6 年度 から 令和 7 年度	4,030 千円
幹線管路耐震化・更新事業費	令和 6 年度 から 令和 7 年度	382,000 千円
配水管路耐震化・更新事業費	令和 6 年度 から 令和 7 年度	5,300 千円
取水場耐震化・更新事業費	令和 6 年度 から 令和 7 年度	29,315 千円

令和 7 年 2 月 21 日提出

秦野市長 高橋 昌和

提案理由

地方自治法第 218 条第 1 項の規定により議会の議決を求めるものであります。

令和6年度秦野市水道事業会計補正予算に
関する説明書（第2号）

補 正 予 算 債 務 負 担

事 項	限 度 額	令和5年度(2023年度)未 までの支払義務発生額	
		期 間	金 額
配水管等維持管理費 (令和6年度分)	4,030 千円		
幹線管路耐震化・更 新事業費 (令和6年度分)	382,000 千円		
配水管路耐震化・更 新事業費 (令和6年度分)	5,300 千円		
取水場耐震化・更 新事業費 (令和6年度分)	29,315 千円		

行 為 に 関 す る 調 書

令和6年度以降の 支払義務発生予定額		左 の 財 源 内 訳			
期 間	金 額	水道事業収益	企業債	その他	内部留保資金
令和7年度	4,030 千円	4,030 千円			
令和7年度	382,000 千円		382,000 千円		
令和7年度	5,300 千円		5,300 千円		
令和7年度	29,315 千円		29,300 千円		15 千円

議案第 22 号説明資料

水道事業施工箇所表（債務負担行為補正分）

水道事業（工事）


番号	事業名	図面番号	箇所	工事概要
1	配水管等維持管理費	1	渋沢地内	渋沢竹之上給水管修繕工事 給水管取出し 口径 20mm 5箇所 口径 25mm 1箇所 分水止め 口径 25mm 1箇所
2		2	入船町地内	入船町消火栓筐等修繕工事 消火栓筐交換 1箇所
3		3	菩提地内	菩提横手仕切弁筐修繕工事 仕切弁筐交換 1箇所

番 号	事 業 名	図面番号	箇 所	工 事 概 要
◇ 1	幹線管路耐震化・更新事業費	4	立野台一丁目地内	立野台一丁目送水管改良工事 管布設工 口径 500mm 工事延長 350m
◇ 2		4	西大竹地内	西大竹前田送水管改良工事 管布設工 口径 500mm 工事延長 220m
◇ 3		4	上大槻地内	上大槻諏訪ノ脇送水管改良工事 管布設工 口径 500mm 工事延長 300m
◇ 4		4	上大槻地内	上大槻大畑送水管改良工事 管布設工 口径 500mm 工事延長 180m
□ 1	配水管路耐震化・更新事業費	5	南矢名二丁目地内	南矢名二丁目配水管改良工事 管布設工 口径 100mm 工事延長 40m

番 号	事 業 名	図面番号	箇 所	工 事 概 要
	取水場耐震化・更新事業費	6	堀山下地内	本町第8取水場取水設備更新工事 取水設備の更新


令和6年度ゼロ市債事業 水道事業施工箇所図

縮尺 1:10,000

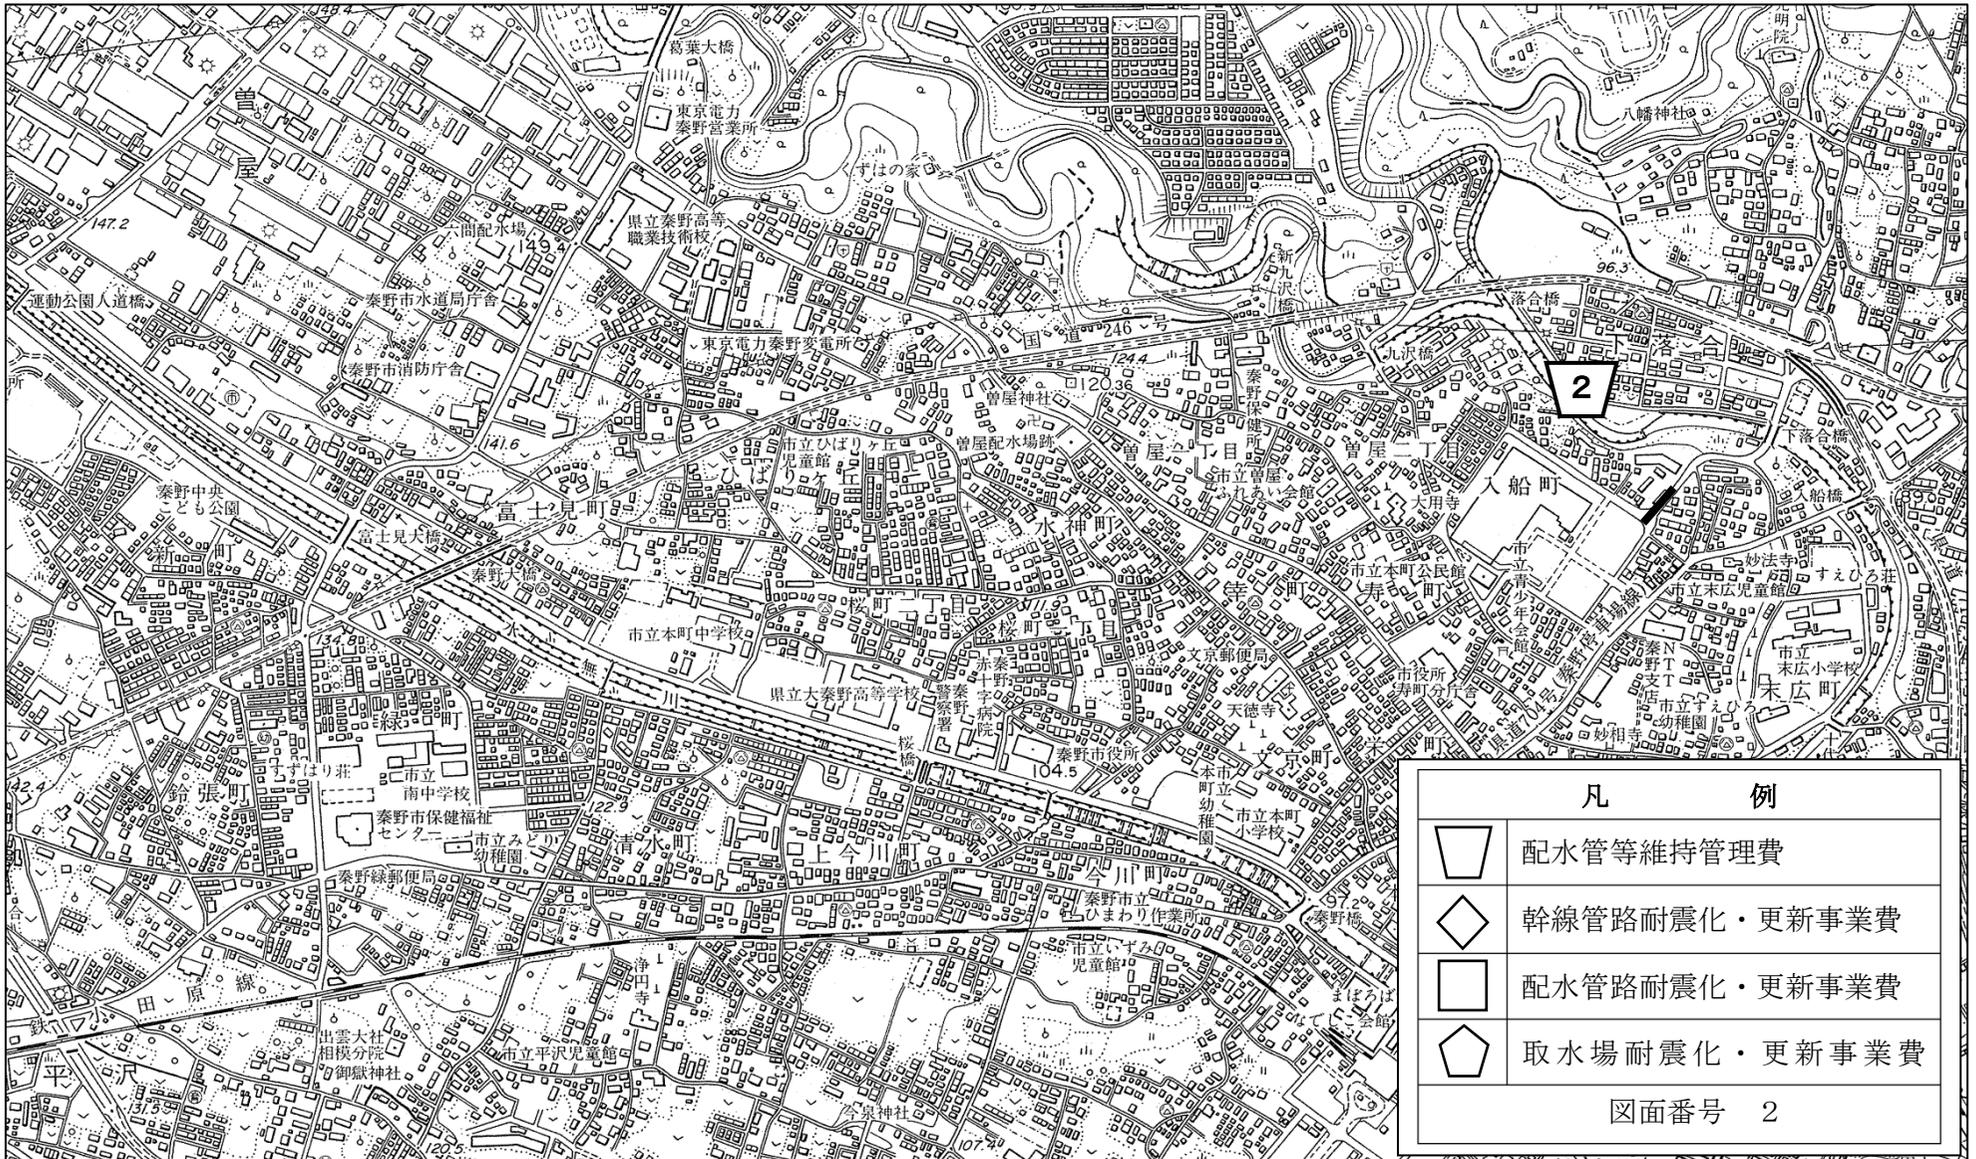


令和6年度ゼロ市債事業 水道事業施工箇所図

縮尺 1:10,000

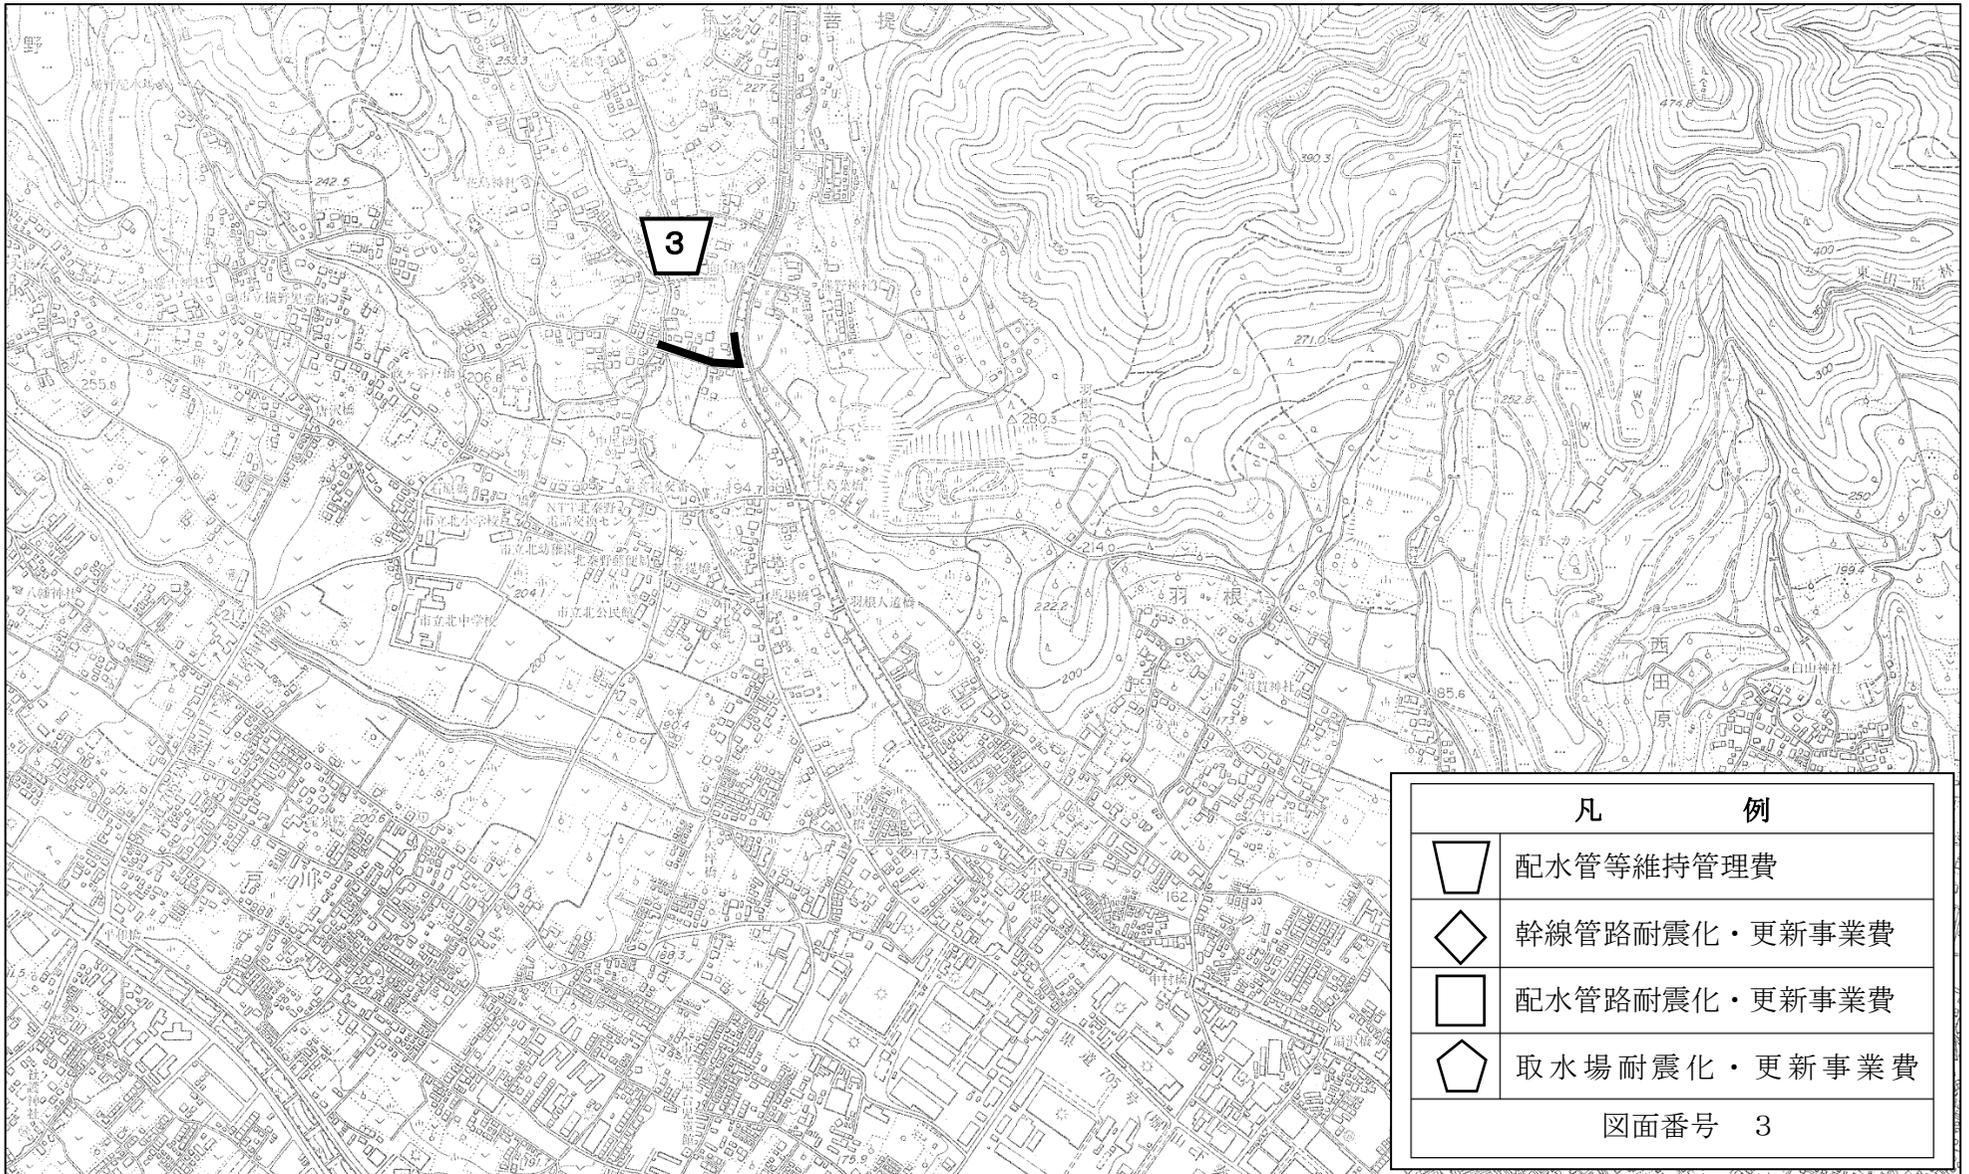


令和6年度ゼロ市債事業 水道事業施工箇所図

縮尺 1:10,000

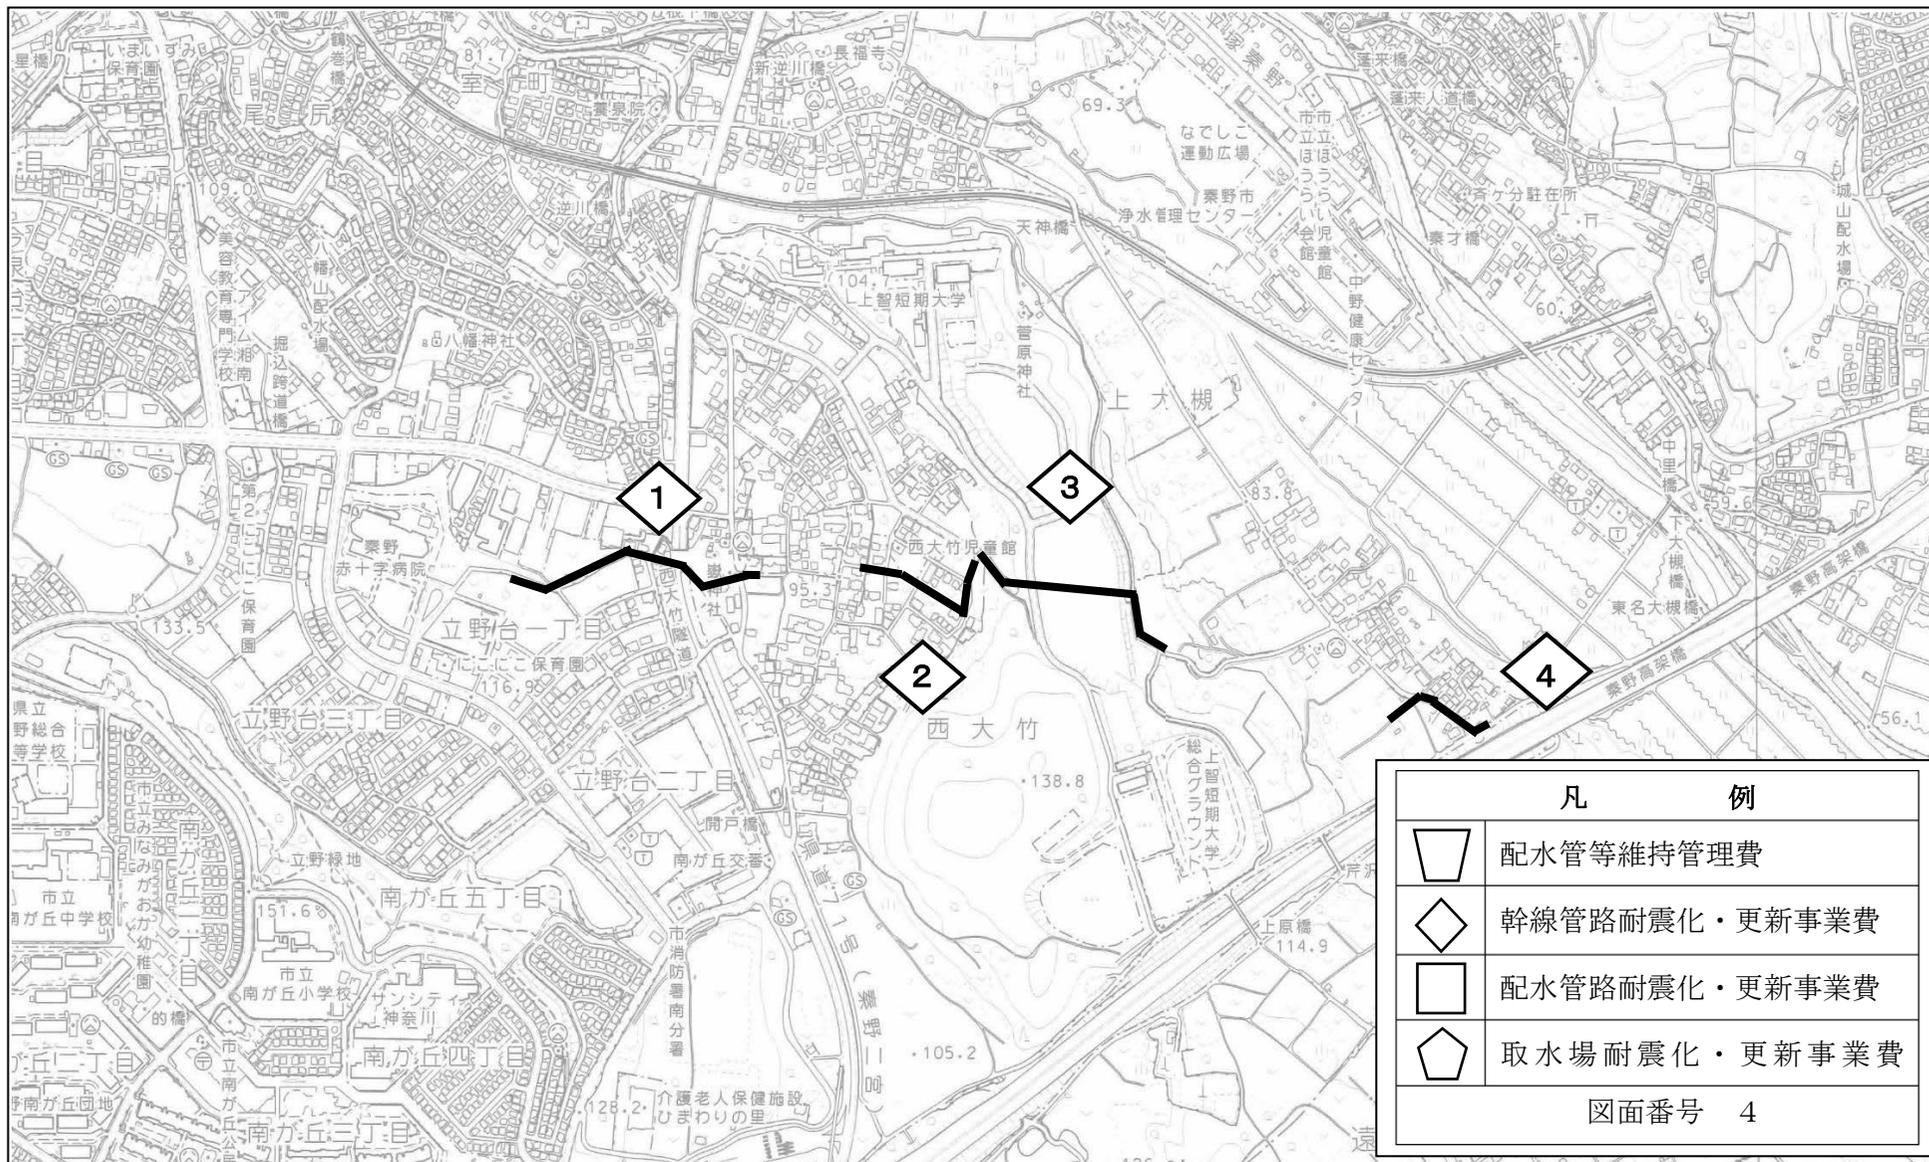


令和6年度ゼロ市債事業 水道事業施工箇所図

縮尺 1:10,000

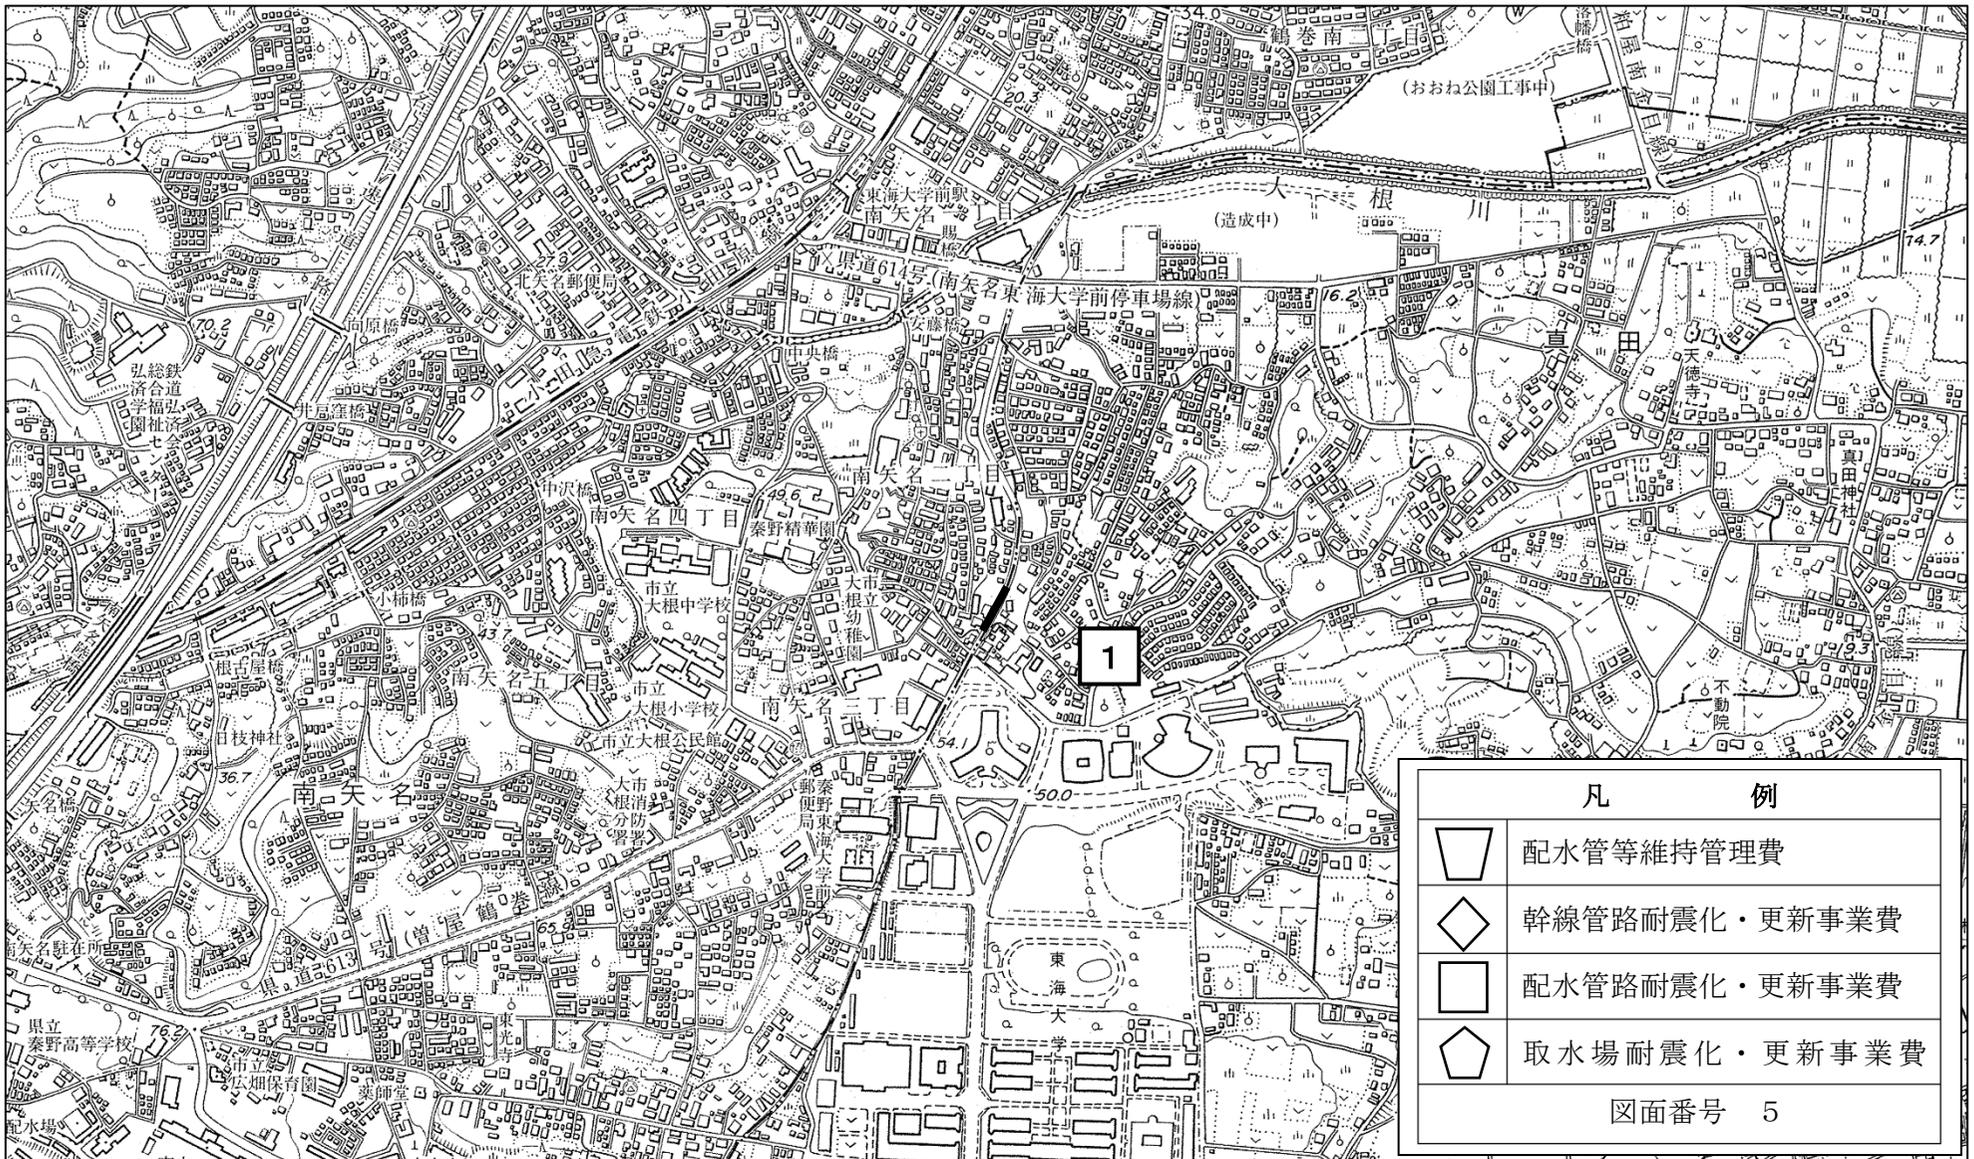

令和6年度ゼロ市債事業 水道事業施工箇所図

縮尺 1:10,000

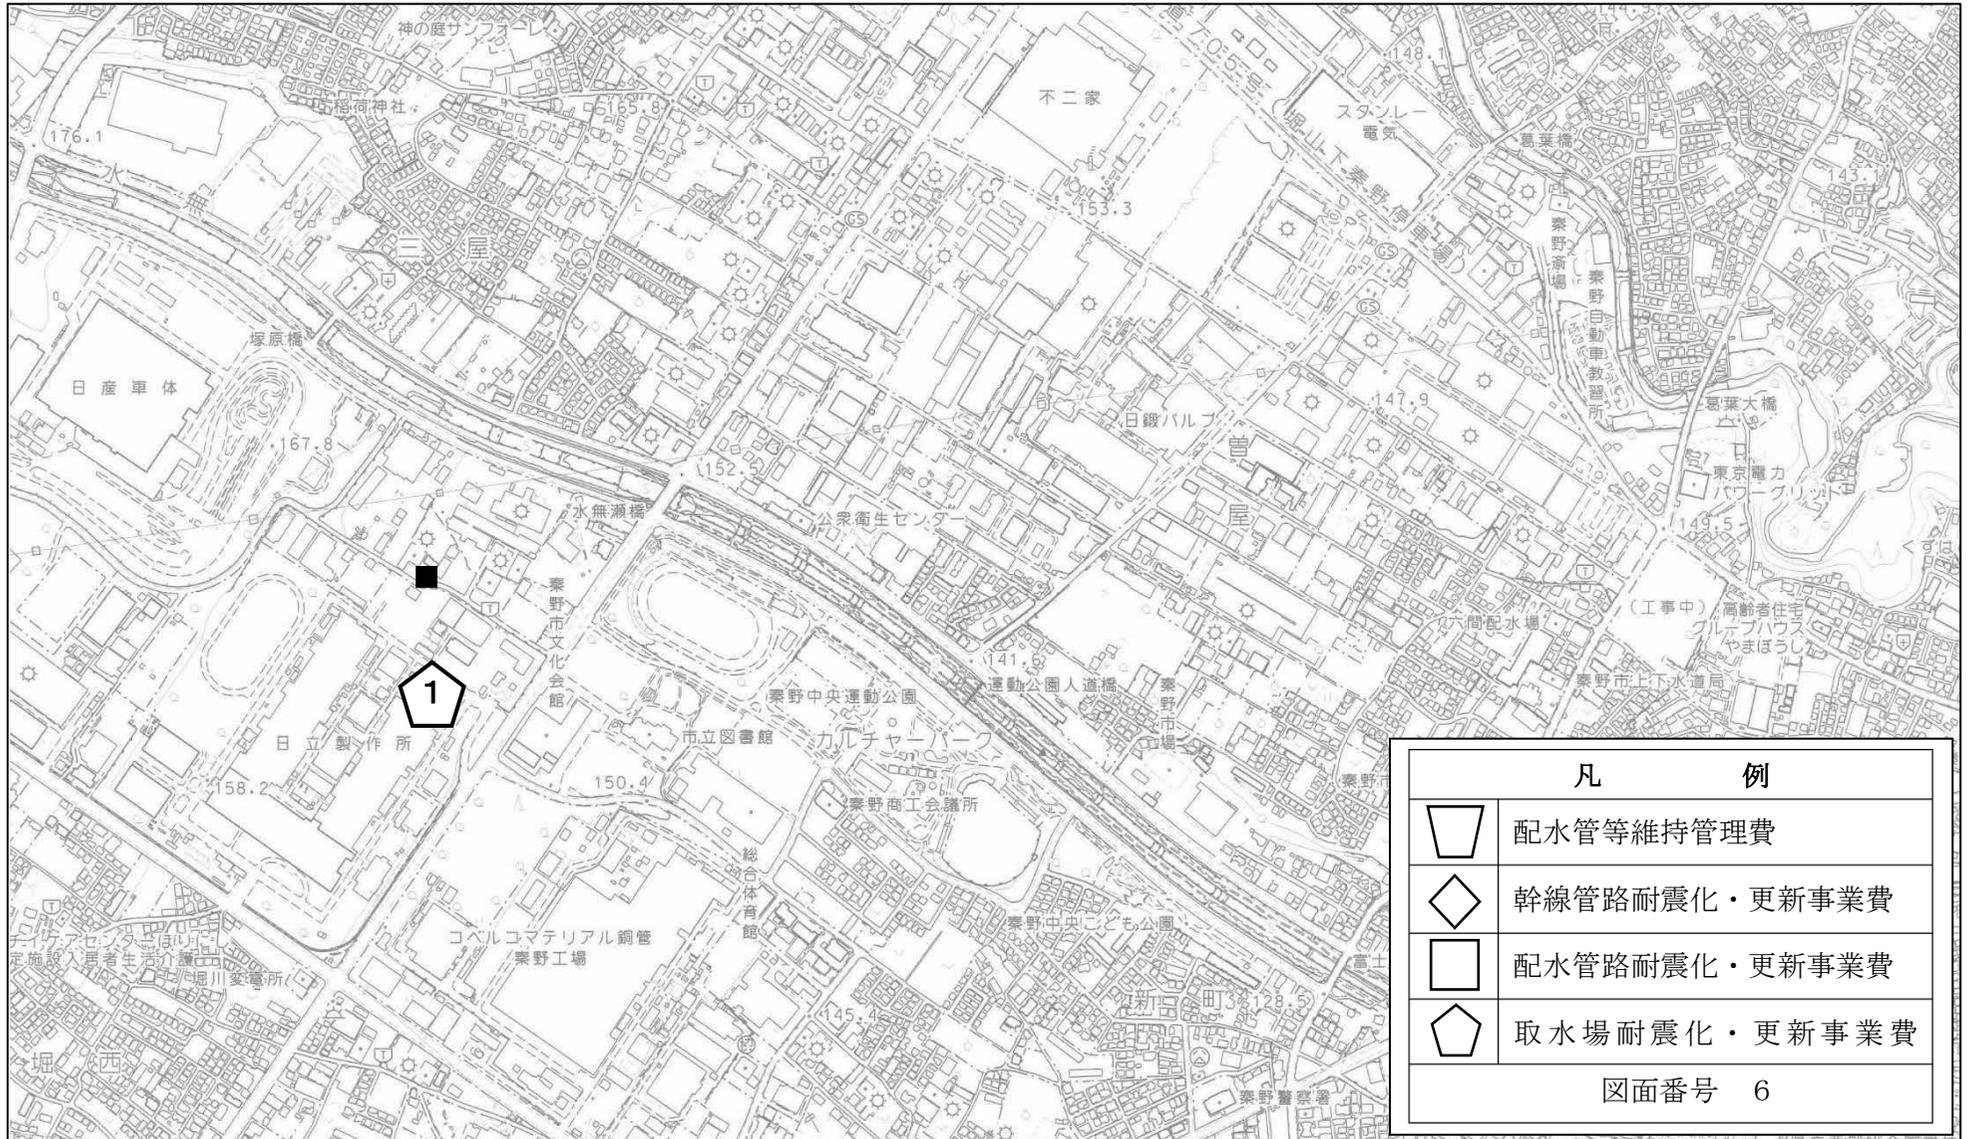

凡 例	
	配水管等維持管理費
	幹線管路耐震化・更新事業費
	配水管路耐震化・更新事業費
	取水場耐震化・更新事業費
図面番号 6	