

部長会議付議事案書（報告）

(令和7年4月1日)

提案課名 契約検査課 水道施設課

報告者名 荘司 清美 能條 幸治

事案名	工事請負契約の締結について	資料 有
提案趣旨	「立野台一丁目送水管改良工事（令和6年度ゼロ市債）」について、本年3月12日に契約を締結しましたので、報告するものです。 本案件は、契約金額が1億円以上であるため、「秦野市議会の先例・申し合わせ」第5第2項に基づき、議員連絡会に報告します。	
概要	1 起工理由 本工事は、災害に強い水道施設整備推進のため、二タ子送水ポンプ場から金井場配水場へ、県水を送水する幹線管路を、耐震型ダクトイル鉄管（φ500ミリメートル）で整備するものです。 2 入札参加資格要件 競争入札参加資格者名簿に水道施設工事の登録、特定建設業許可があり、経営事項審査総合評定値※が550点以上の者（所在地要件：市内本店） ※ 公共工事の受注に必要な資格審査で、経営規模などをもとに数値化される。 3 契約金額 101,002,770円（税込み） 91,820,700円（税抜き） 4 契約締結事業者 神奈川県秦野市松原町2番5号 株式会社関野建設 代表取締役 関野 滋一 5 契約締結日 令和7年3月12日 6 工事概要及び入札結果等 資料のとおり	
経過	令和7年2月12日 入札公告 〃 3月7日 開札 設計金額102,330,000円（税抜き） 〃 3月12日 契約締結日 〃 3月13日 着手日	
今後の進め方	令和7年4月16日 議員連絡会への報告 令和8年1月13日 工期末	

工事請負契約の締結について

令和7年4月1日
総務部契約検査課
上下水道局水道施設課

- 1 工 事 名
立野台一丁目送水管改良工事（令和6年度ゼロ市債）
- 2 工 事 場 所
秦野市立野台一丁目地内外
- 3 契 約 方 法
条件付き一般競争入札による契約
- 4 契 約 金 額
101,002,770円
（うち、取引に係る消費税及び地方消費税の額9,182,070円）
- 5 契約の相手方
神奈川県秦野市松原町2番5号
株式会社関野建設
代表取締役 関野 滋一
- 6 契 約 締 結 日
令和7年3月12日
- 7 工 期
令和7年3月13日から令和8年1月13日まで
- 8 工 事 概 要
本工事は、災害に強い水道施設整備推進のため、二タ子送水ポンプ場から金井場配水場へ、県水を送水する幹線管路を、耐震型ダクタイル鋳鉄管（φ500ミリメートル）で整備するものです。
(1) 工事延長360メートル（路面復旧範囲を含む。）
(2) ダクタイル鋳鉄管
内径500ミリメートル（NS形） L=350.3メートル
(3) 路面復旧工（アスファルト舗装） 1,490平方メートル
- 9 入 札 の 結 果
(1) 開札執行日 令和7年3月7日

- (2) 入札参加者数 14 者
- (3) 設計金額（事前公表） 102,330,000 円
- (4) 予定価格（事後公表） 102,023,000 円
- (5) 最低制限価格（事後公表） 91,820,700 円
- (6) 開札の結果

番号	入札金額（円）	決定区分	事業者名
1	91,175,400	最低制限価格未満	株式会社岡田組
2	91,268,100	最低制限価格未満	有限会社森環境開発
3	91,359,900	最低制限価格未満	株式会社稲元興業
4	91,451,700	最低制限価格未満	有限会社中田建材
5	91,451,700	最低制限価格未満	有限会社三貴建設
6	91,544,400	最低制限価格未満	株式会社水野建設
7	91,636,200	最低制限価格未満	株式会社みどりや
8	91,636,200	最低制限価格未満	株式会社興栄建設
9	91,728,000	最低制限価格未満	三和建工株式会社
10	91,820,700	落札	株式会社関野建設
11	91,912,500		株式会社坂本建設
12	91,912,500		株式会社クズハ建設
13	92,004,300		株式会社東開造園土木
14	96,190,000		株式会社タムラ

※ 金額は全て税抜きで表示


10 位置図

4 ページのとおり

11 平面図等

5 ページのとおり

位置図

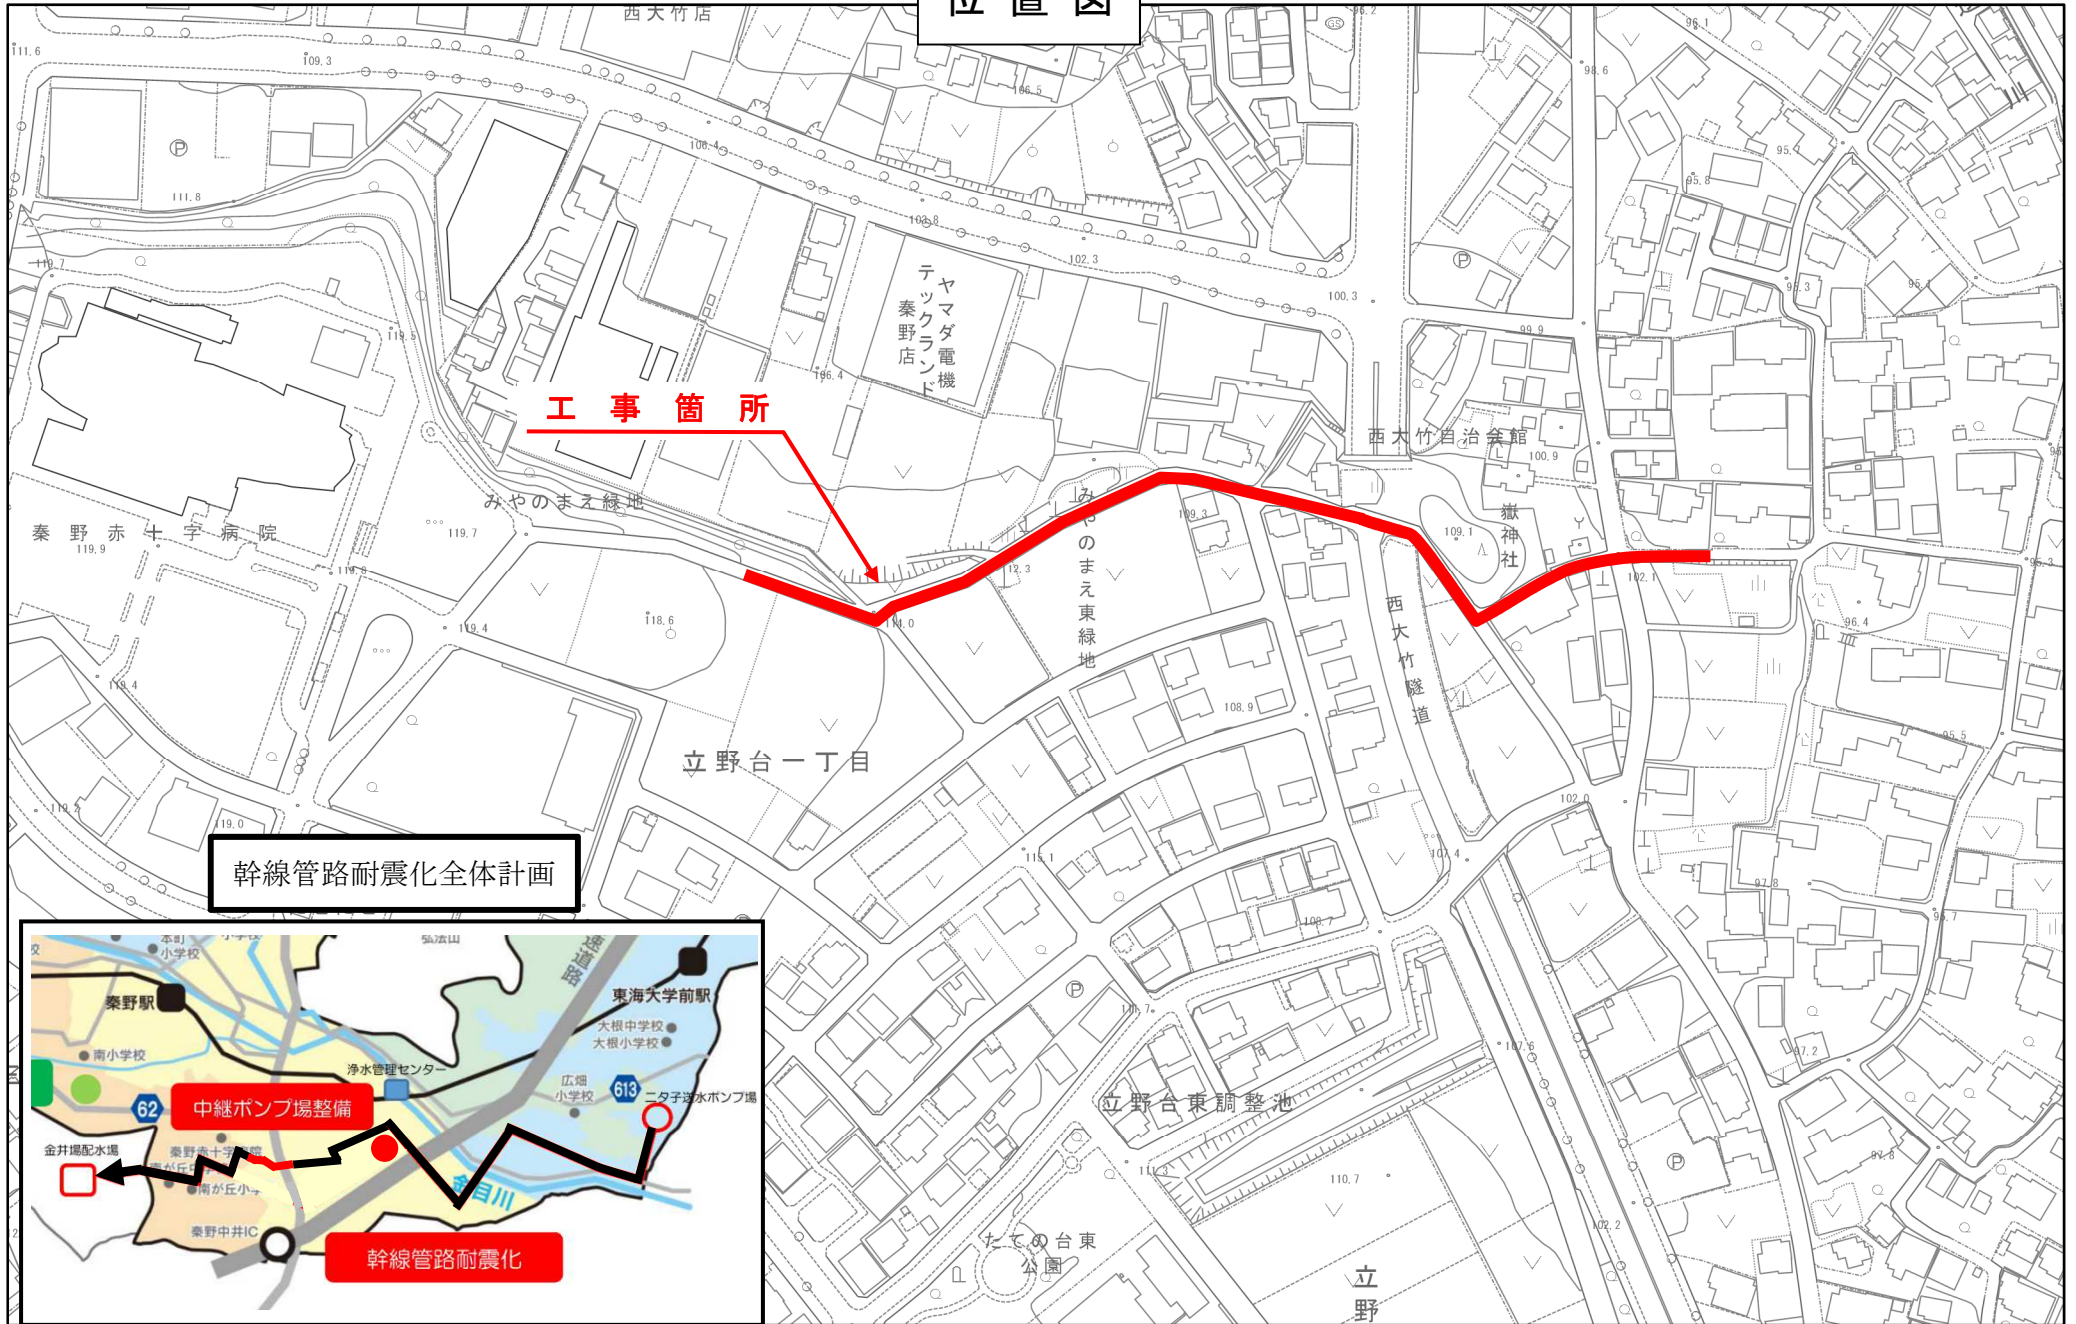


平面図 縮尺 1:500

工事延長 L=360m
新設送水管 ダクタイル鋳鉄管 (NS) φ500mm L=350.3m


凡 例	
	新設送水管
	既設送水管
	計画送水管
	既設配水管
	既設汚水管
	既設雨水管
	既設ガス管
	既設東電
	既設NTT



横断図 縮尺 1:500

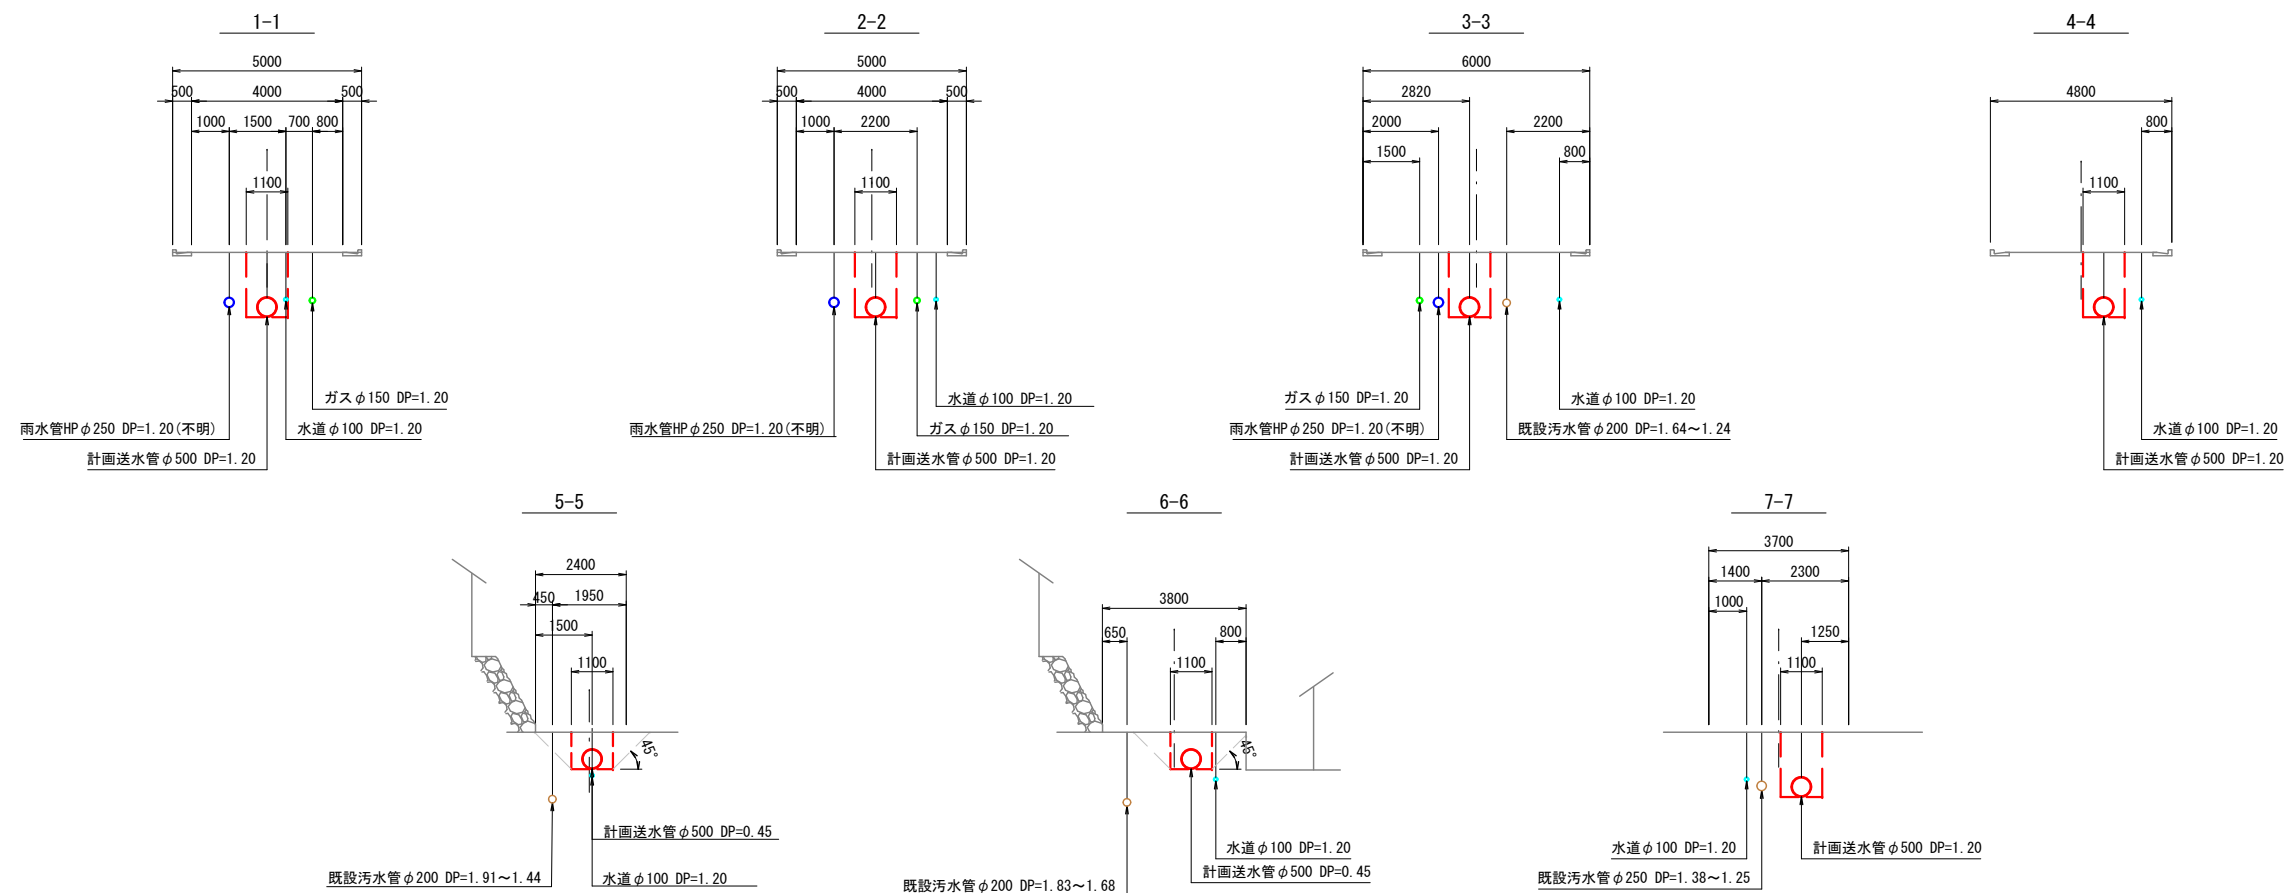

位置図

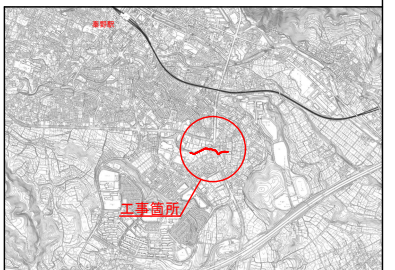

工 事 名	立野台一丁目送水管改良工事 (令和6年度セロ市債)		
図 面 名 称	平面図・横断図		
縮 尺	図 示	図面番号	1
設計年月日	令和7年 月 日		
神奈川県秦野市上下水道局水道施設課			