

部長会議付議事案書（報告）

（令和7年7月4日）

提案課名 契約検査課 下水道施設課

報告者名 荘司 清美 守屋 仁

事案名	工事請負契約の締結について	資料 有
提案趣旨	「第1号公共下水道室川第9雨水枝線整備工事（令和6年度建設改良繰越）」について、本年6月12日に契約を締結しましたので、報告するものです。 本案件は、契約金額が1億円以上であるため、「秦野市議会の先例・申し合わせ」第5第2項に基づき、議員連絡会に報告します。	
概要	1 起工理由 本工事は、雨水による道路冠水や浸水被害を解消し、生活環境の改善を図るため雨水枝線整備を行うものです。 2 入札参加資格要件 競争入札参加資格者名簿に土木一式工事の登録、特定建設業許可があり、経営事項審査総合評定値*が700点以上の者（所在地要件：市内本店） ※ 公共工事の受注に必要な資格審査で、経営規模などをもとに数値化される。 3 契約金額 190,677,960円（税込み） 173,343,600円（税抜き） 4 契約締結事業者 神奈川県秦野市南矢名437番の4 株式会社坂本建設 代表取締役 片倉 利男 5 契約締結日 令和7年6月12日 6 工事概要及び入札結果等 資料のとおり	
経過	令和7年5月21日 入札公告 〃 6月9日 開札 設計金額192,990,000円（税抜き） 〃 6月12日 契約締結日 〃 6月13日 着手日	
今後の進め方	令和7年7月16日 議員連絡会への報告 令和8年2月27日 工期末	

工事請負契約の締結について

令和7年7月4日

総務部契約検査課

上下水道局下水道施設課

1 工 事 名

第1号公共下水道室川第9雨水枝線整備工事（令和6年度建設改良繰越）

2 工 事 場 所

秦野市平沢地内

3 契 約 方 法

条件付き一般競争入札による契約

4 契 約 金 額

190,677,960円

（うち、取引に係る消費税及び地方消費税の額17,334,360円）

5 契約の相手方

神奈川県秦野市南矢名437番地の4

株式会社坂本建設

代表取締役 片倉 利男

6 契 約 締 結 日

令和7年6月12日

7 工 期

令和7年6月13日から令和8年2月27日まで

8 工 事 概 要

本工事は、雨水による道路冠水や浸水被害を解消し、生活環境の改善を図るため雨水枝線整備を行うものです。

工事延長 L=161メートル

(1) 内径900ミリメートル管推進工

管長L=155メートル

(2) マンホール設置工（3号、4号）

2箇所

(3) 付帯工

一式

9 入 札 の 結 果

(1) 開札執行日

令和7年6月9日

(2) 入札参加者数

12者

- (3) 設計金額（事前公表） 192,990,000円
- (4) 予定価格（事後公表） 192,604,000円
- (5) 最低制限価格（事後公表） 173,343,600円
- (6) 開札の結果

番号	入札金額（円）	決定区分	事業者名
1	172,127,700	最低制限価格未満	（有）森環境開発
2	172,301,400	最低制限価格未満	（株）稲元興業
3	172,648,800	最低制限価格未満	（株）関野建設
4	172,648,800	最低制限価格未満	（株）水野建設
5	172,822,500	最低制限価格未満	（株）みどりや
6	172,822,500	最低制限価格未満	（株）成瀬
7	172,822,500	最低制限価格未満	（有）三貴建設
8	173,169,900	最低制限価格未満	（株）アイテック
9	173,343,600	落札	（株）坂本建設
10	173,343,600	くじ引き対象	（株）クズハ建設
11	173,517,300		（株）東開造園土木
12	192,990,000		（株）興栄建設

※ 金額は全て税抜きで表示


10 位置図

4ページのとおり


11 平面図等

5ページのとおり


位置図

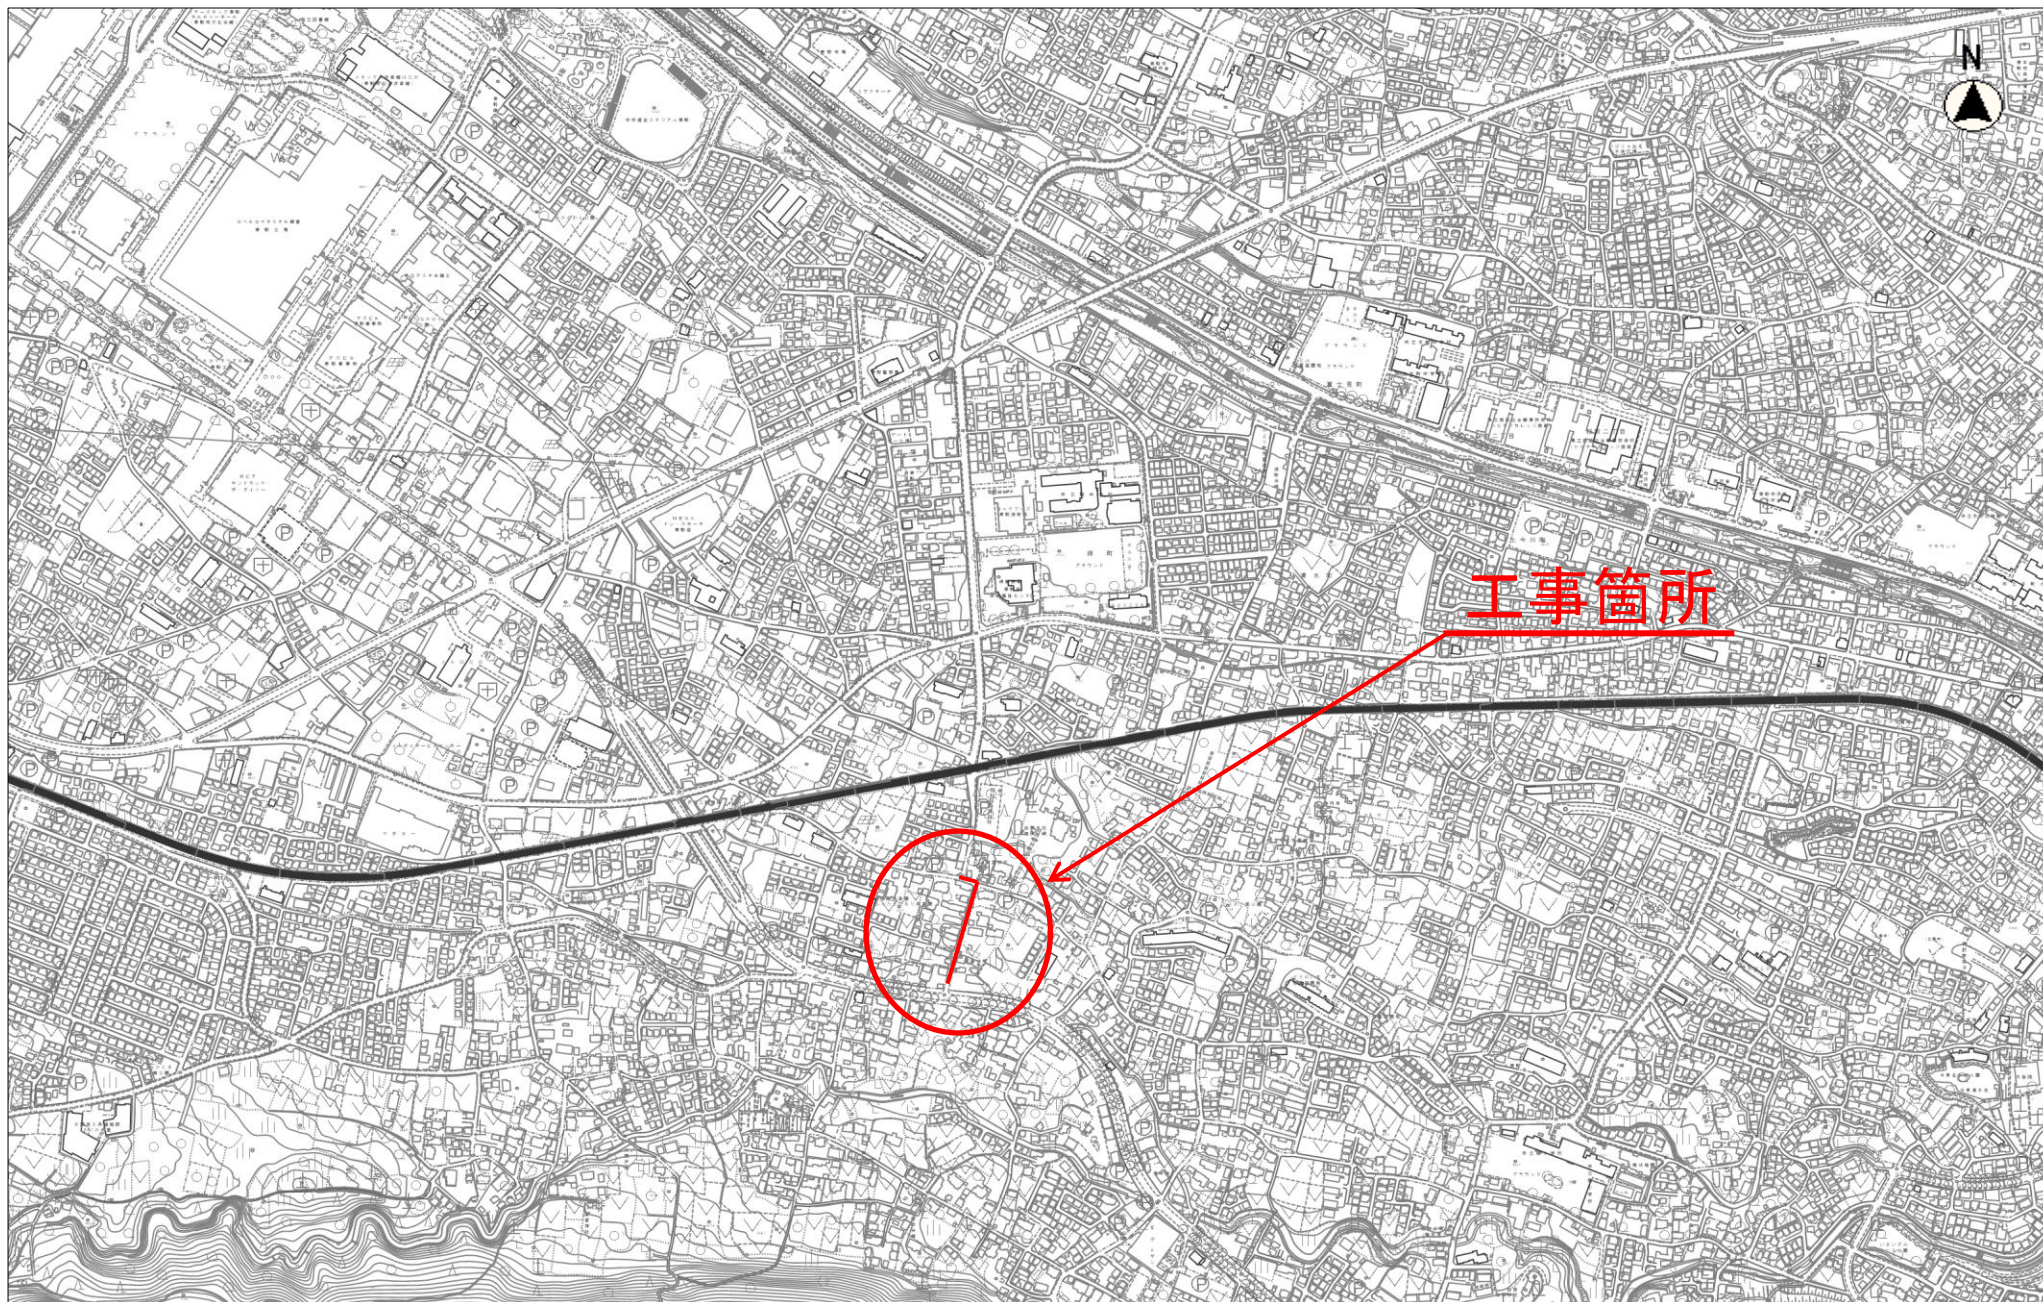


平面図 S=1:500

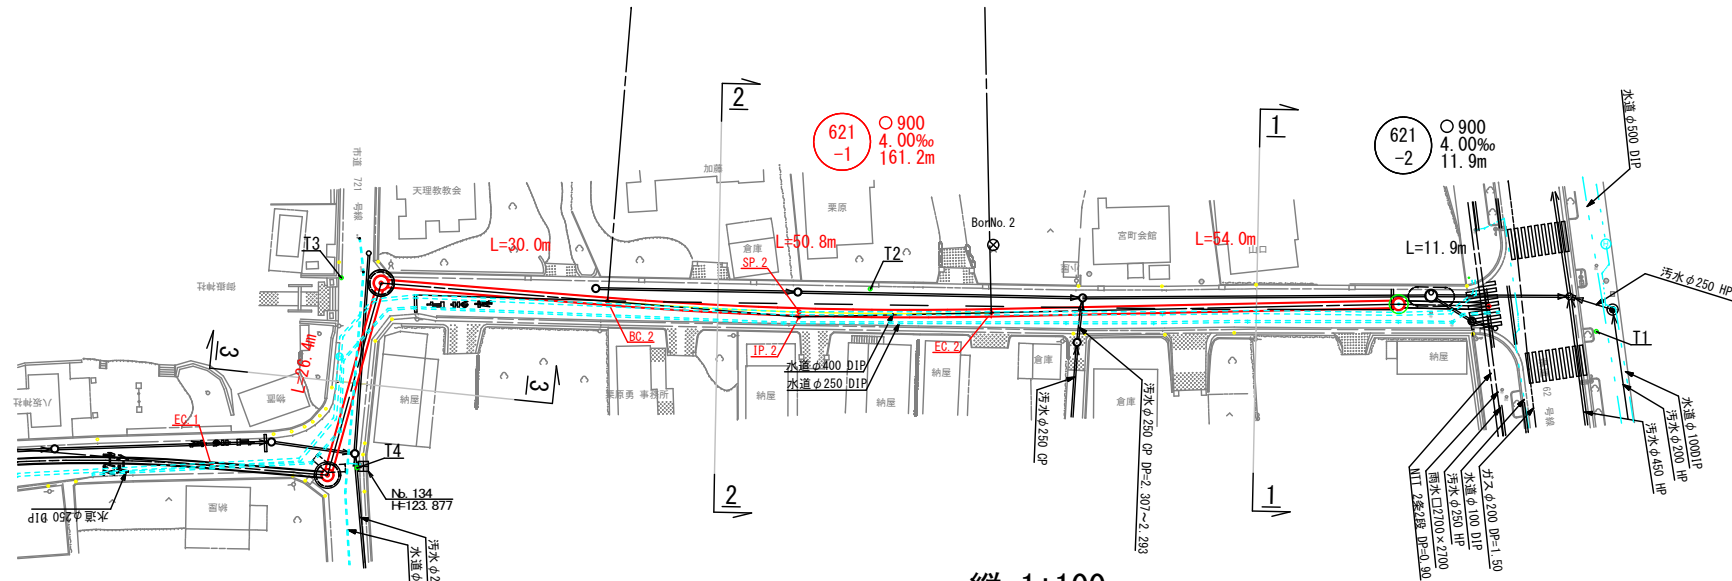

縦断図 縦=1:100
横=1:500

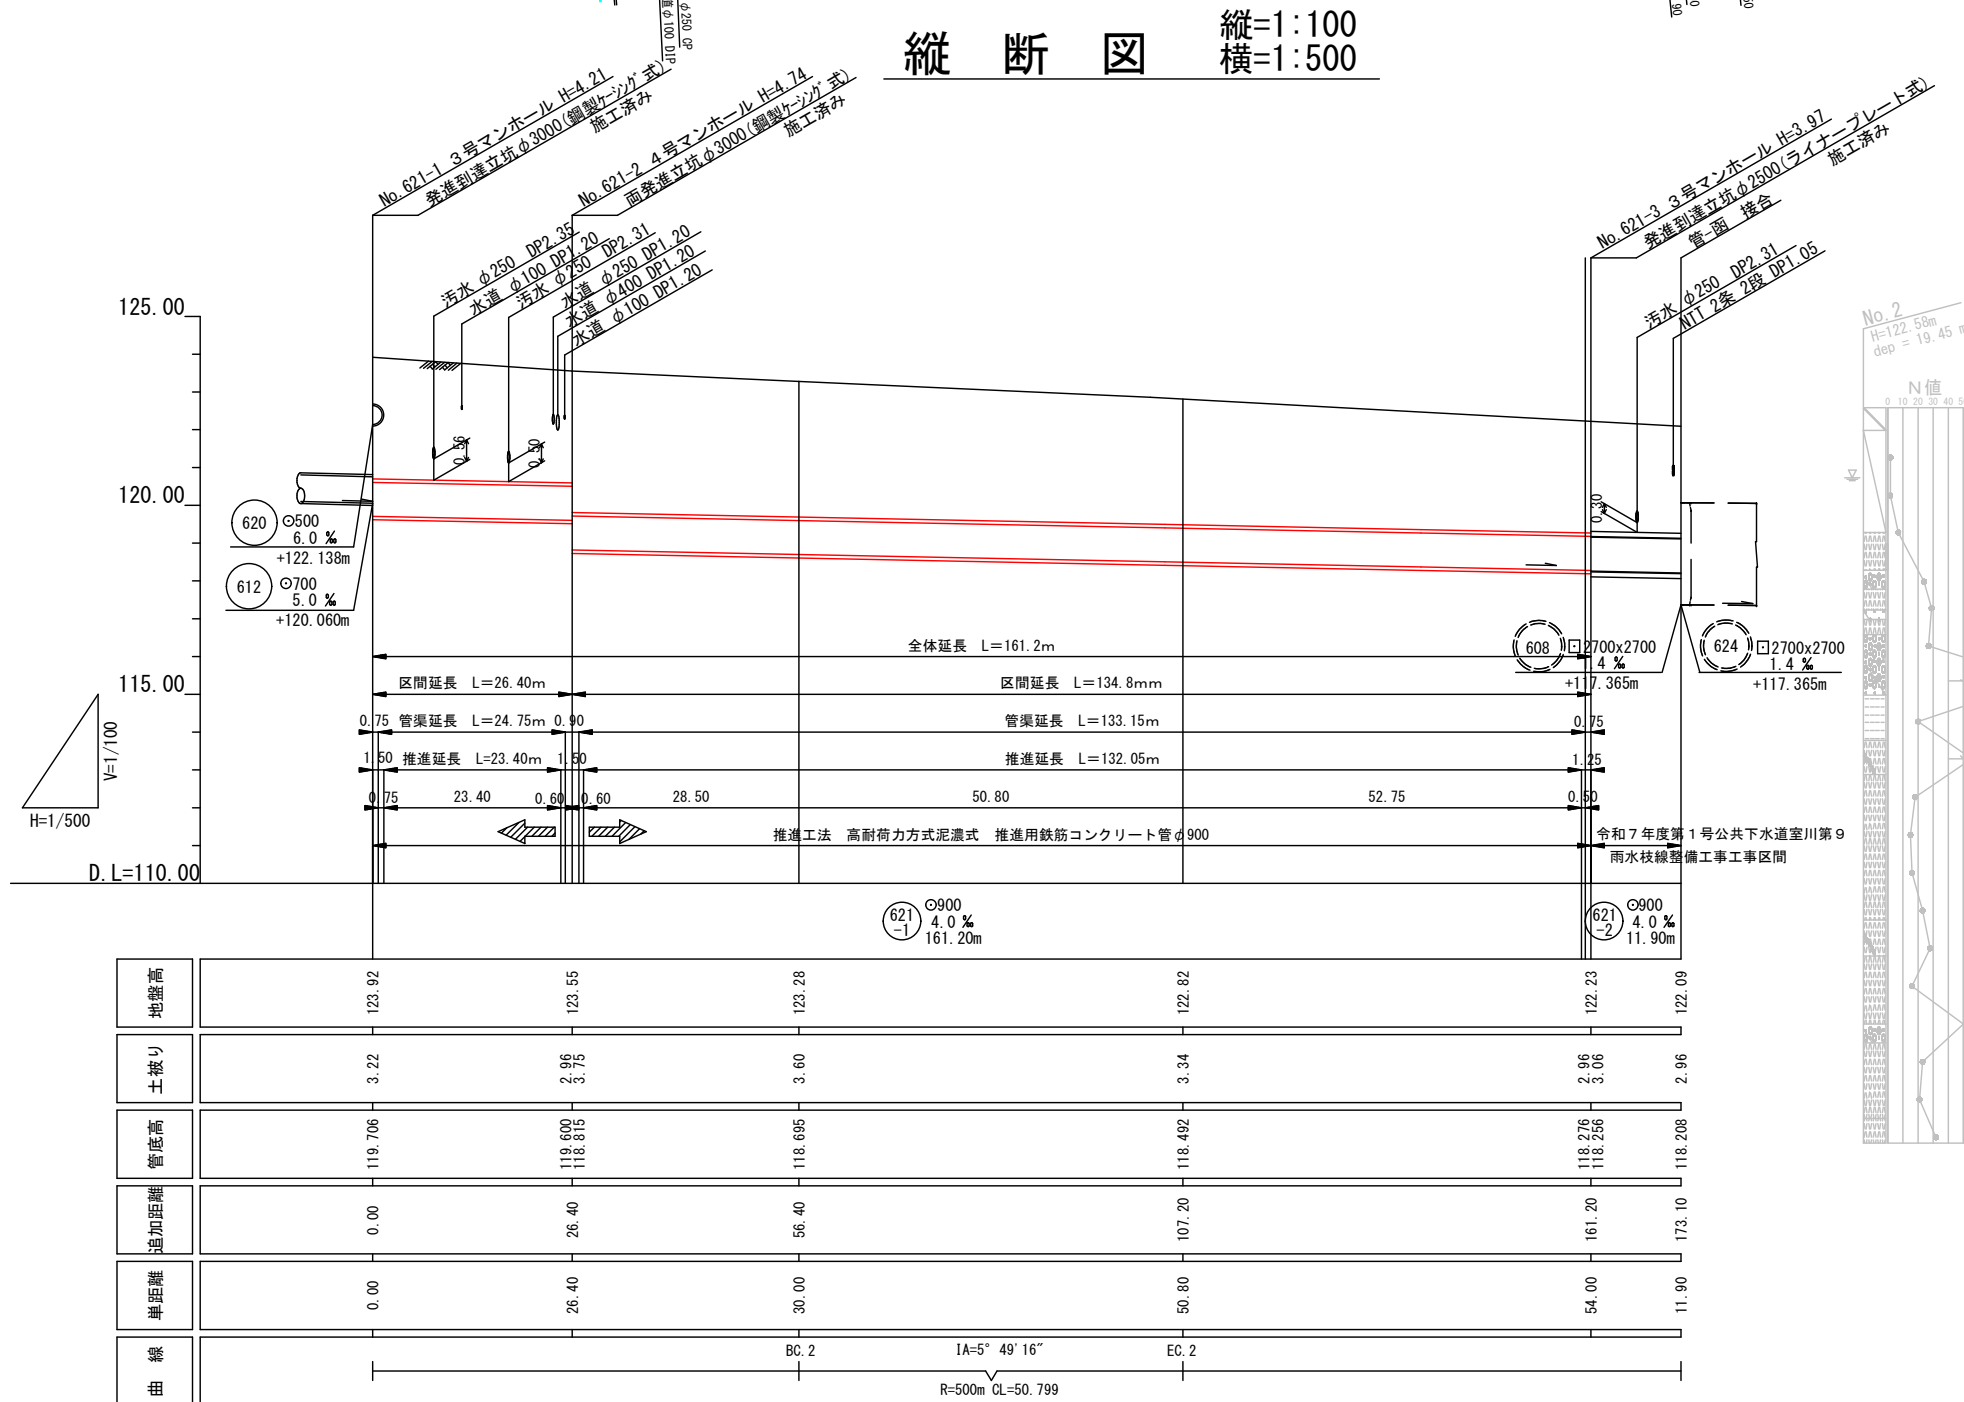

横断図 S=1:100

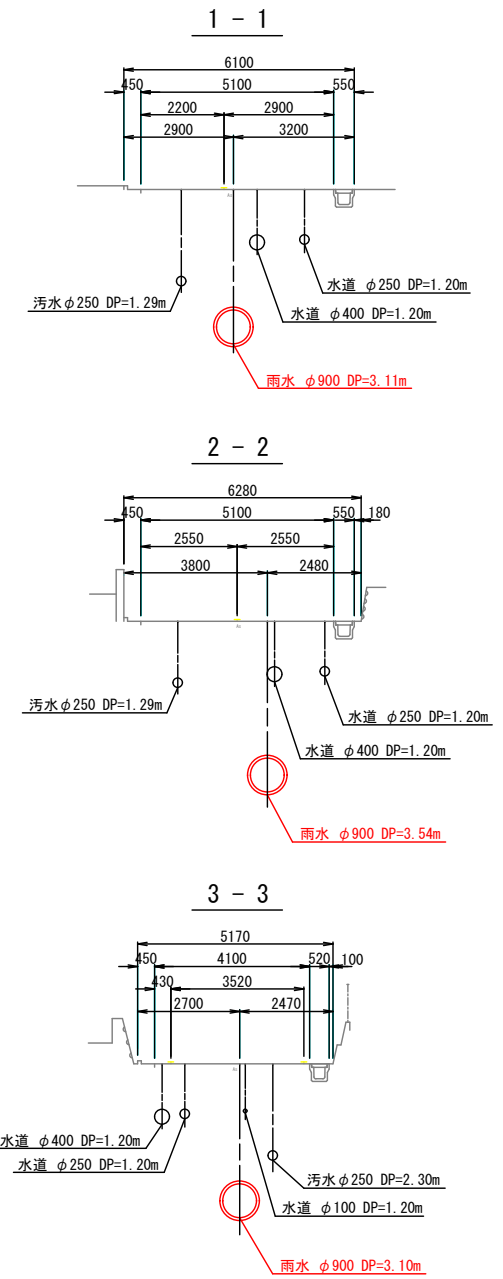

工 事 名		第1号公共下水道室川第9雨水枝線 整備工事(令和6年度建設改良線越)			
図 面 名		平面図・縦断図・横断図			
縮 尺		図示	図面番号	1/6	
設計年月日		令和 7 年 月 日			
課 長	課 代 理	検 計		設 計	
神奈川県秦野市上下水道局下水道施設課					