

工事請負契約の締結について

令和 7 年度クアーズテック秦野カルチャーホール（文化会館）特定天井等改修工事について、次のとおり請負契約を締結するものとする。

1 契約の目的

クアーズテック秦野カルチャーホール（文化会館）の特定天井等の改修

2 契約の方法

条件付き一般競争入札による契約

3 契約の金額

800,800,000 円

4 契約の相手方

厚木市中町四丁目 16 番 21 号 プロミティあつぎビル 4 階

小島・関野共同企業体

代表者 株式会社小島組

代表取締役 小 島 正 也

構成員 厚木市中町四丁目 16 番 21 号 プロミティあつぎビル 4 階

株式会社小島組

代表取締役 小 島 正 也

構成員 秦野市松原町 2 番 5 号

株式会社関野建設

代表取締役 関 野 滋 一

令和 7 年 6 月 5 日提出

秦野市長 高 橋 昌 和

提案理由

令和 7 年度クアーズテック秦野カルチャーホール（文化会館）特定天井等改修工事の請負契約を締結するため、議会の議決に付すべき契約及び財産の取得又は処分に関する条例第 2 条の規定により議会の議決を求めるものであります。

議案第 28 号説明資料

1 工 事 名

令和 7 年度クアーズテック秦野カルチャーホール（文化会館）特定天井等
改修工事

2 工 事 場 所

秦野市平沢地内

3 契 約 の 方 法

条件付き一般競争入札による契約

4 契 約 金 額

800,800,000 円（うち、取引に係る消費税及び地方消費税の額は、72,800,000 円）

5 契約の相手方

厚木市中町四丁目 16 番 21 号 プロミティあつぎビル 4 階

小島・関野共同企業体

代表者 株式会社小島組

代表取締役 小 島 正 也

構成員 厚木市中町四丁目 16 番 21 号 プロミティあつぎビル 4 階

株式会社小島組

代表取締役 小 島 正 也

構成員 秦野市松原町 2 番 5 号

株式会社関野建設

代表取締役 関 野 滋 一

6 仮契約締結日

令和 7 年 5 月 14 日

7 工 期

本契約として成立した日から令和 8 年 3 月 3 日まで

8 工 事 概 要

(1) 大ホール及び小ホール

ア 既存天井を存置し、落下防止措置（ワイヤー工法）を講じる。

イ 舞台音響を更新する。

(2) 大ホールホワイエ及び市民ロビー

ア 既存天井を撤去し、膜天井に改修する。

イ 天井改修に伴い、電気設備及び機械設備を更新する。

9 入 札 の 結 果

(1) 開札執行日

令和 7 年 5 月 9 日

(2) 入札参加者数

2 者

(3) 設計金額（事前公表）

779,170,000 円

(4) 予定価格（事後公表）

774,494,000 円

(5) 最低制限価格（事後公表）

— 円

(6) 開札の結果

番号	入札金額	決定区分	事業者名
1	728,000,000円	落札	小島・関野共同企業体
2	778,400,000円		松浦建設株式会社

※ 金額は全て税抜きで表示


10 位置 図 等

3 ページ以下のとおり

位置図




配置図

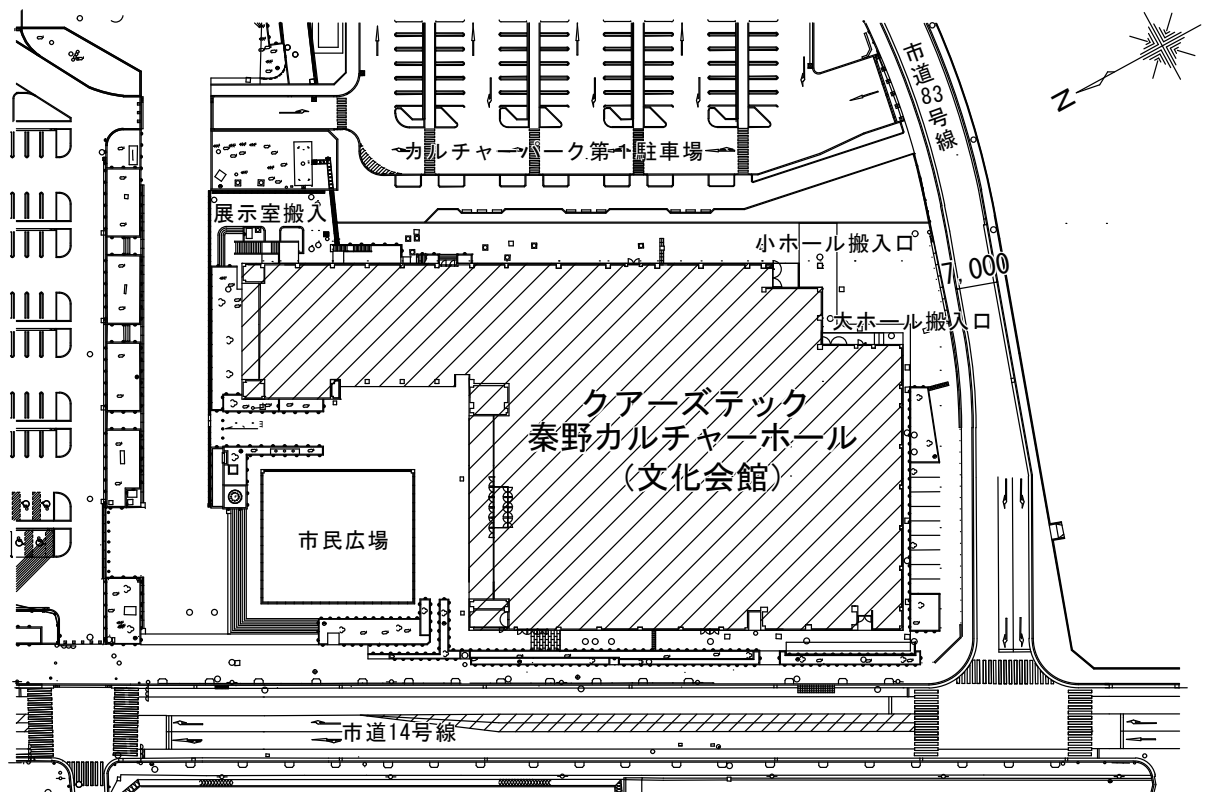


1 階平面図


A4:S=1/500

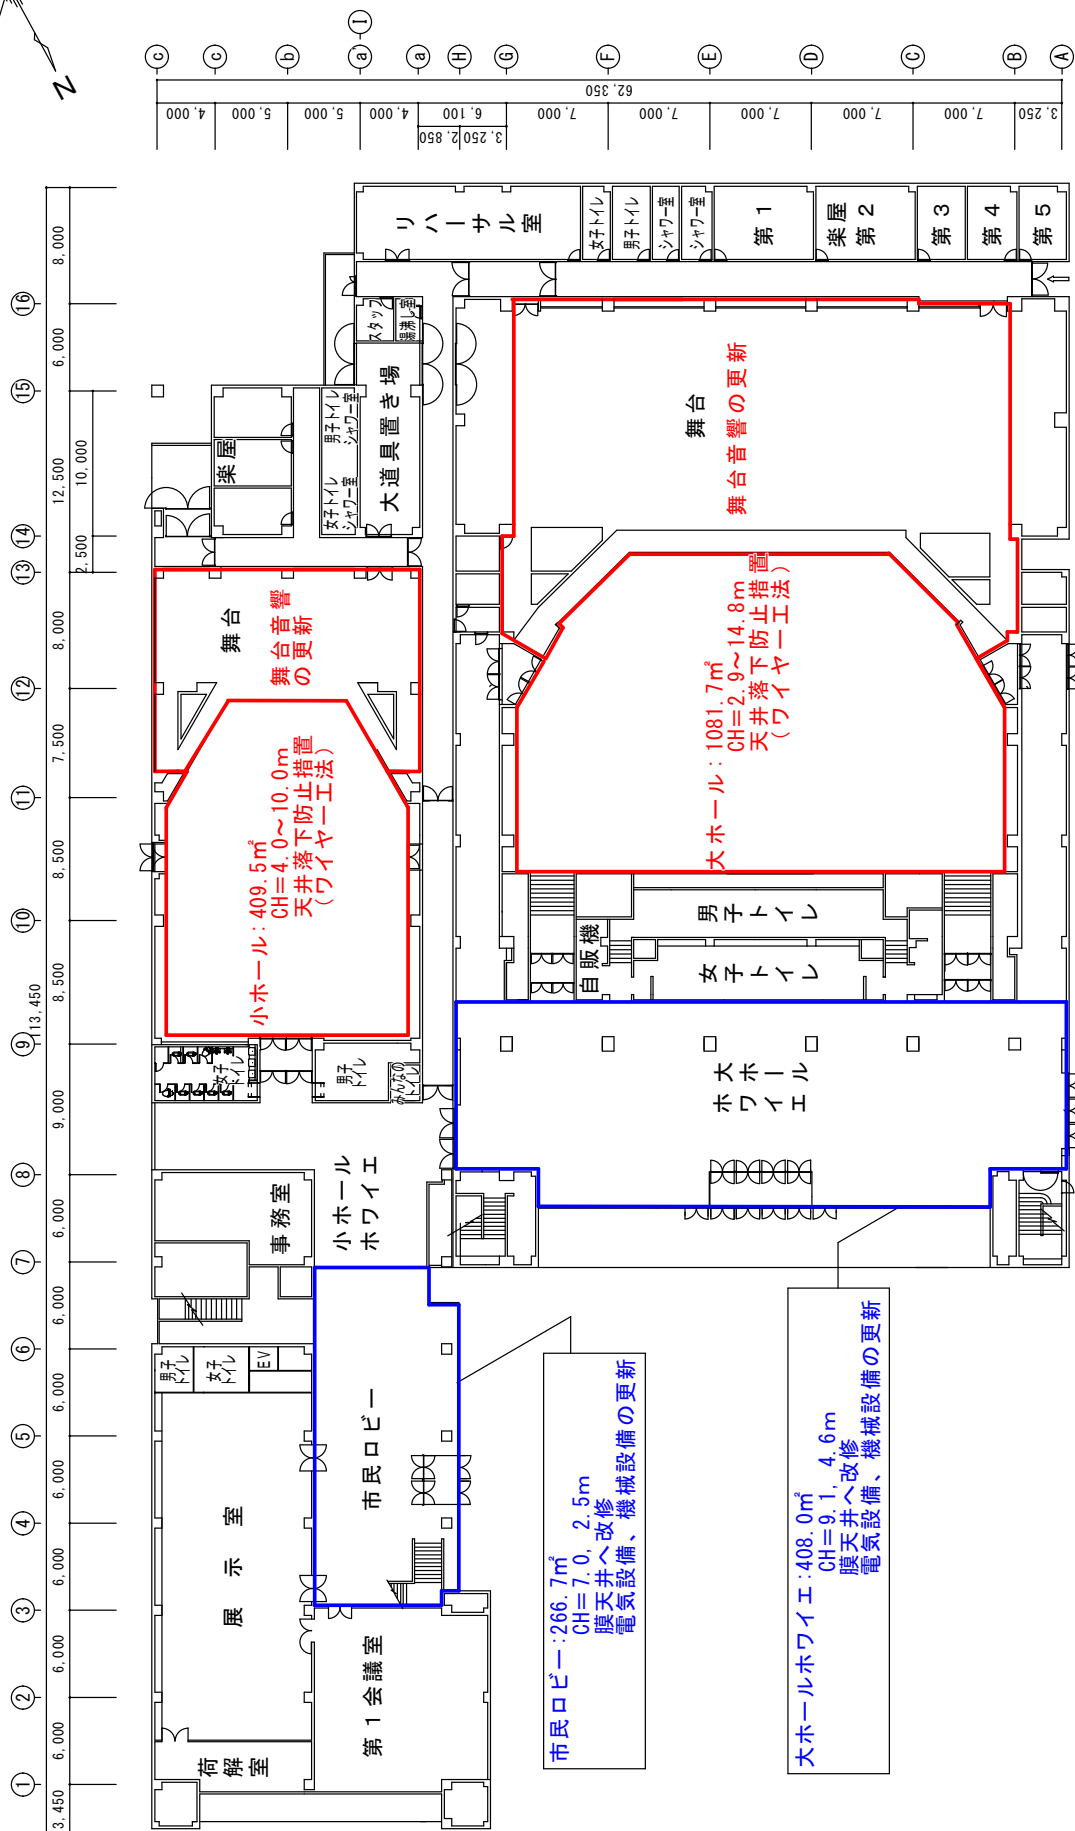


大ホール断面図

A4:S=1/200

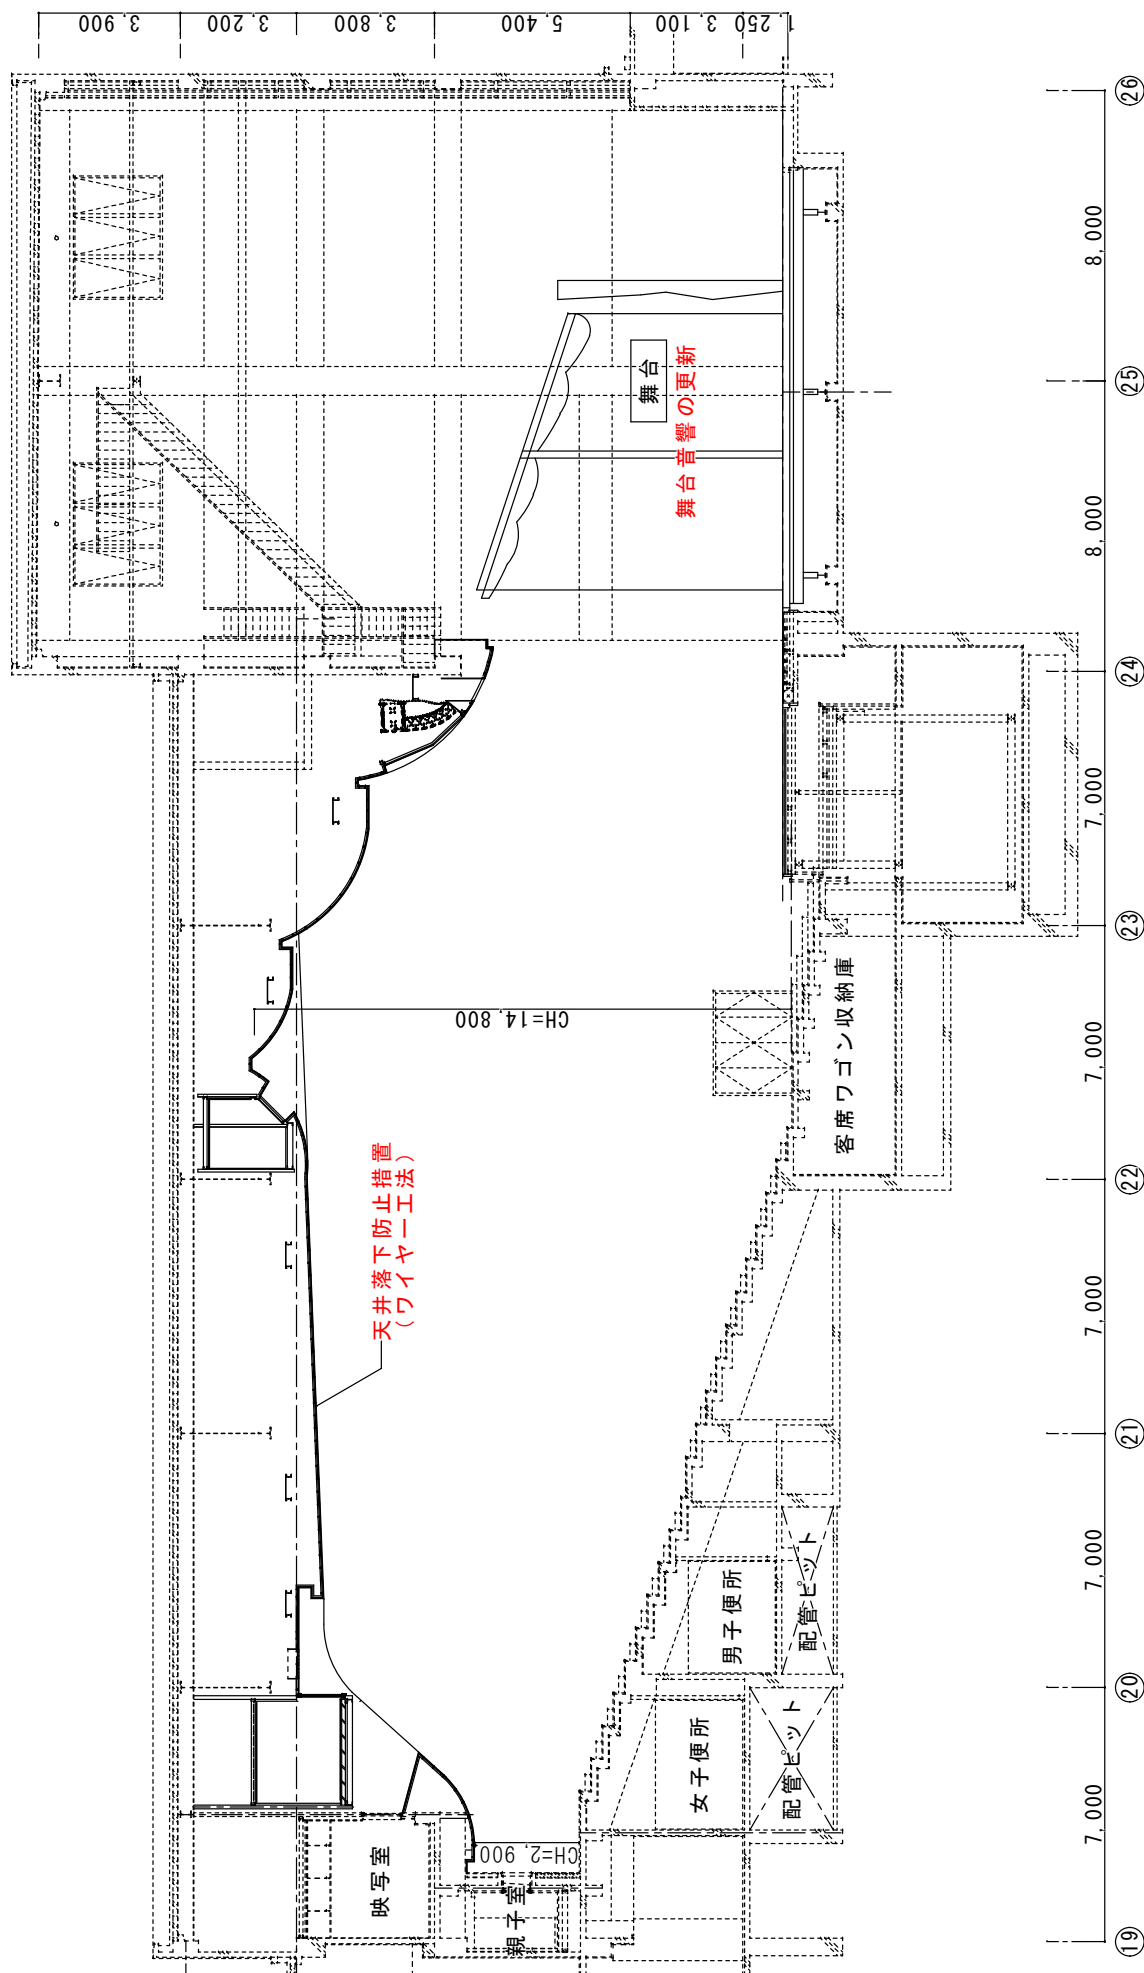


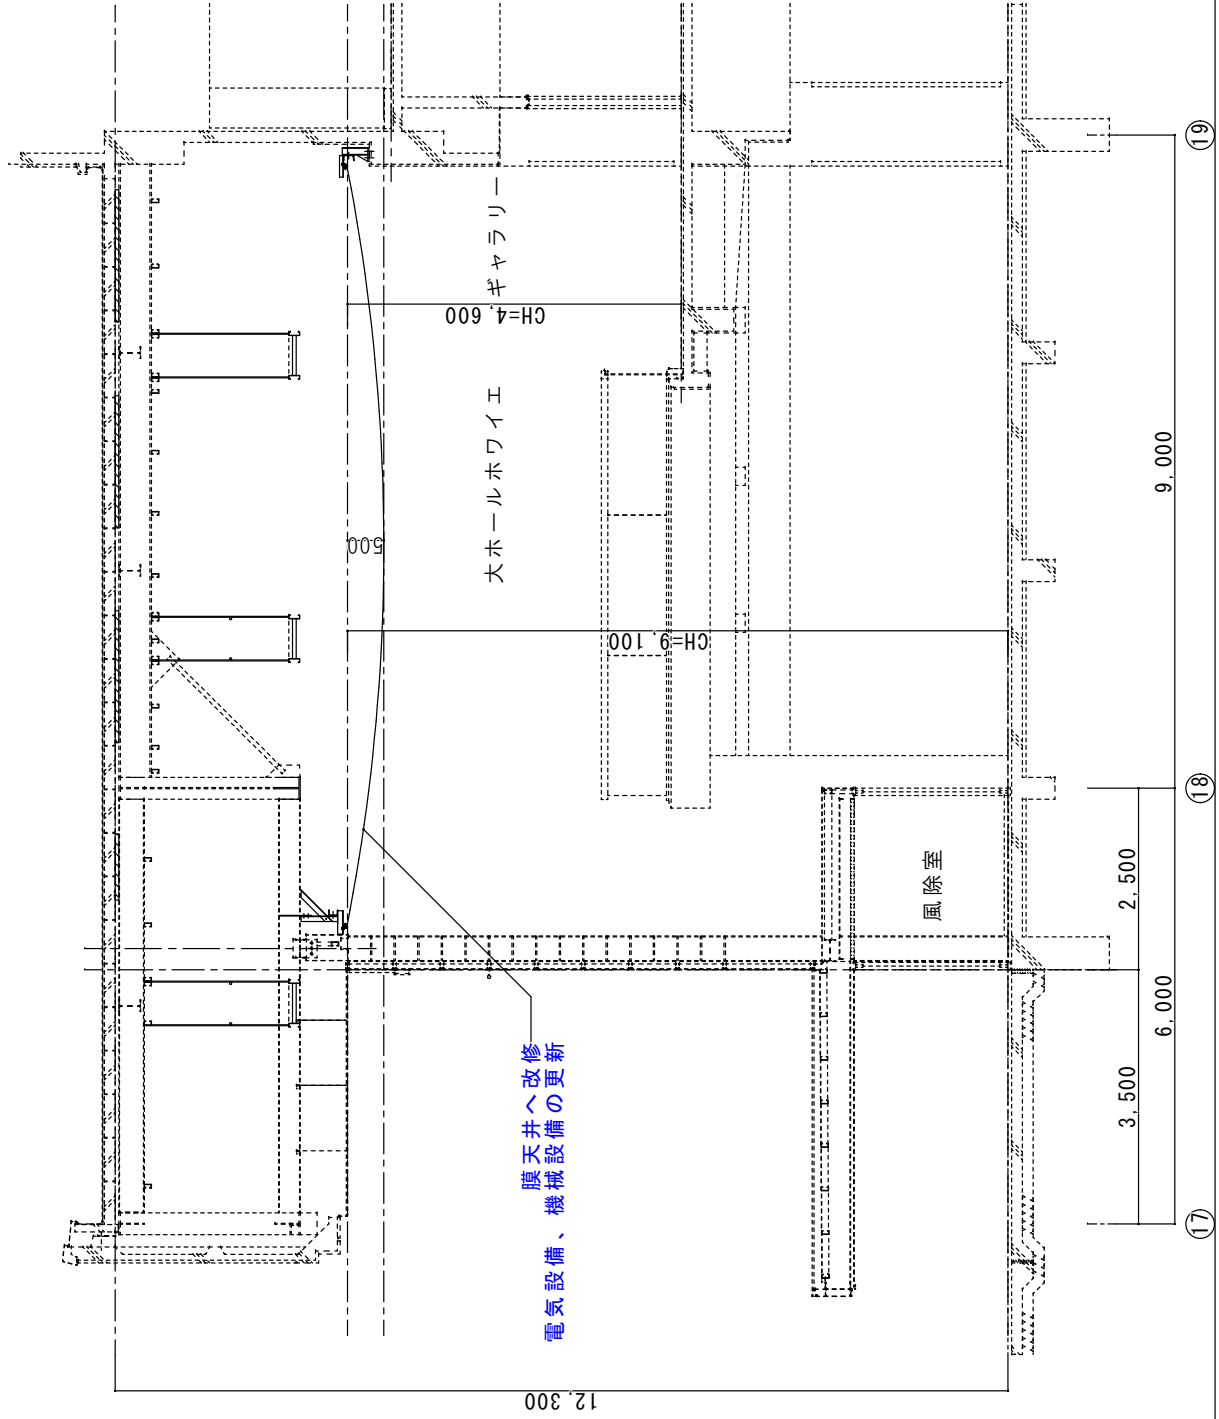

完成イメージ図

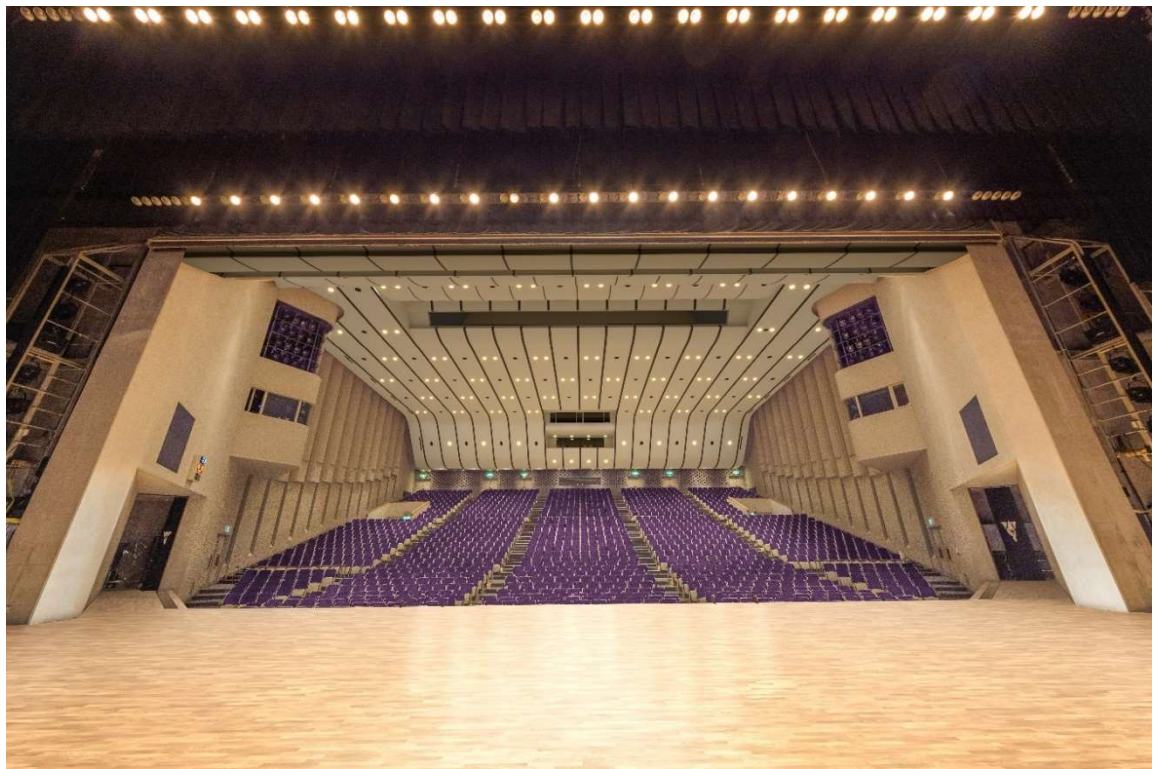


大ホール

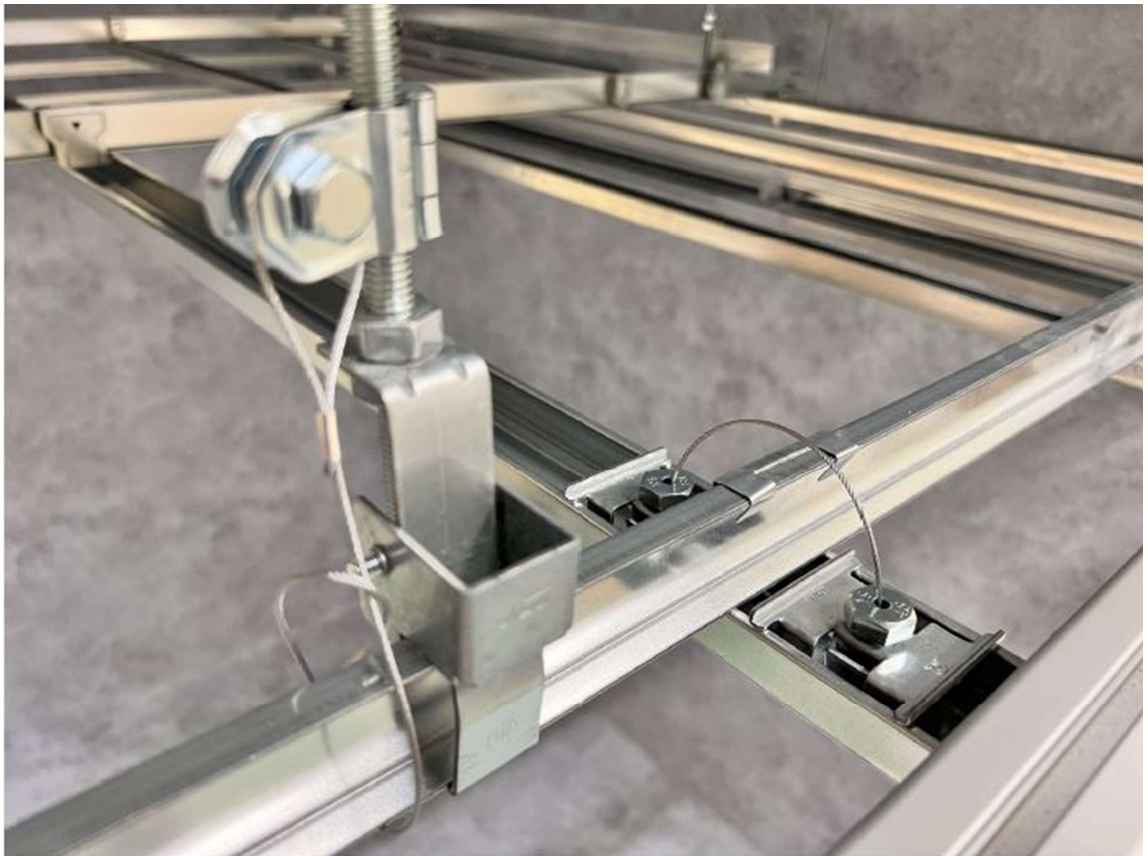


大ホール・小ホール落下防止措置（ワイヤー工法）

完成イメージ図

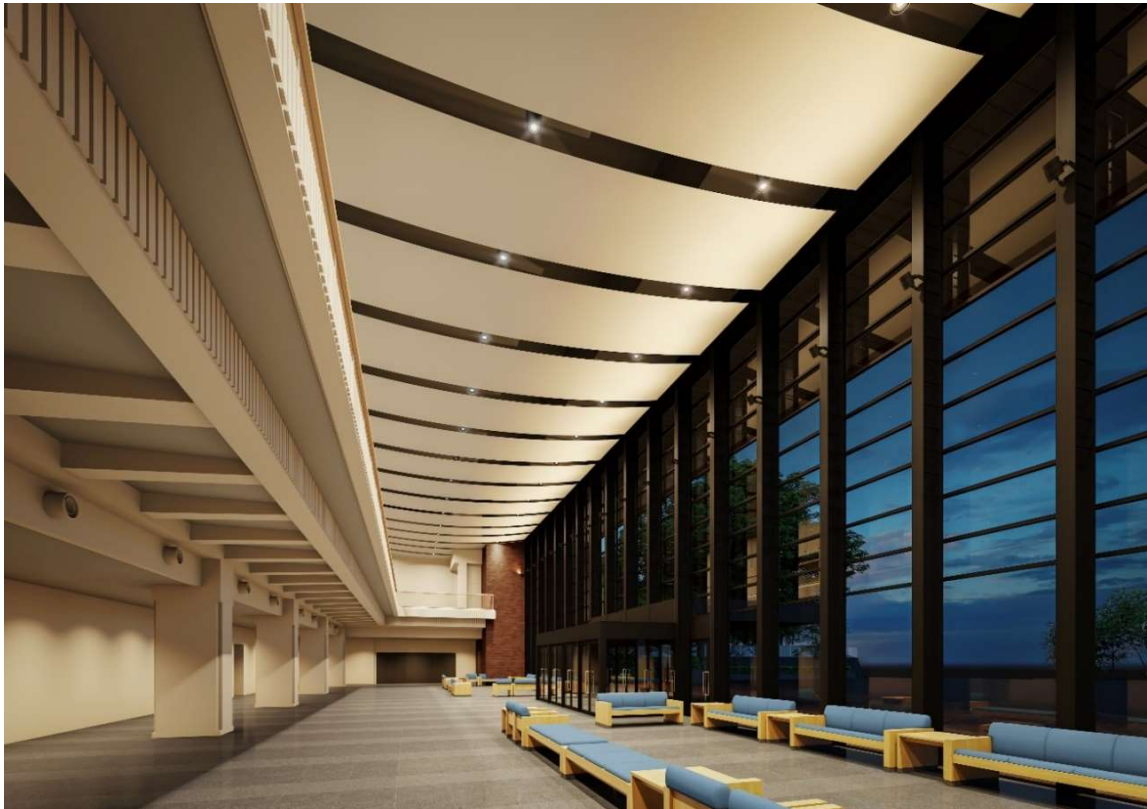

大ホールホワイエ

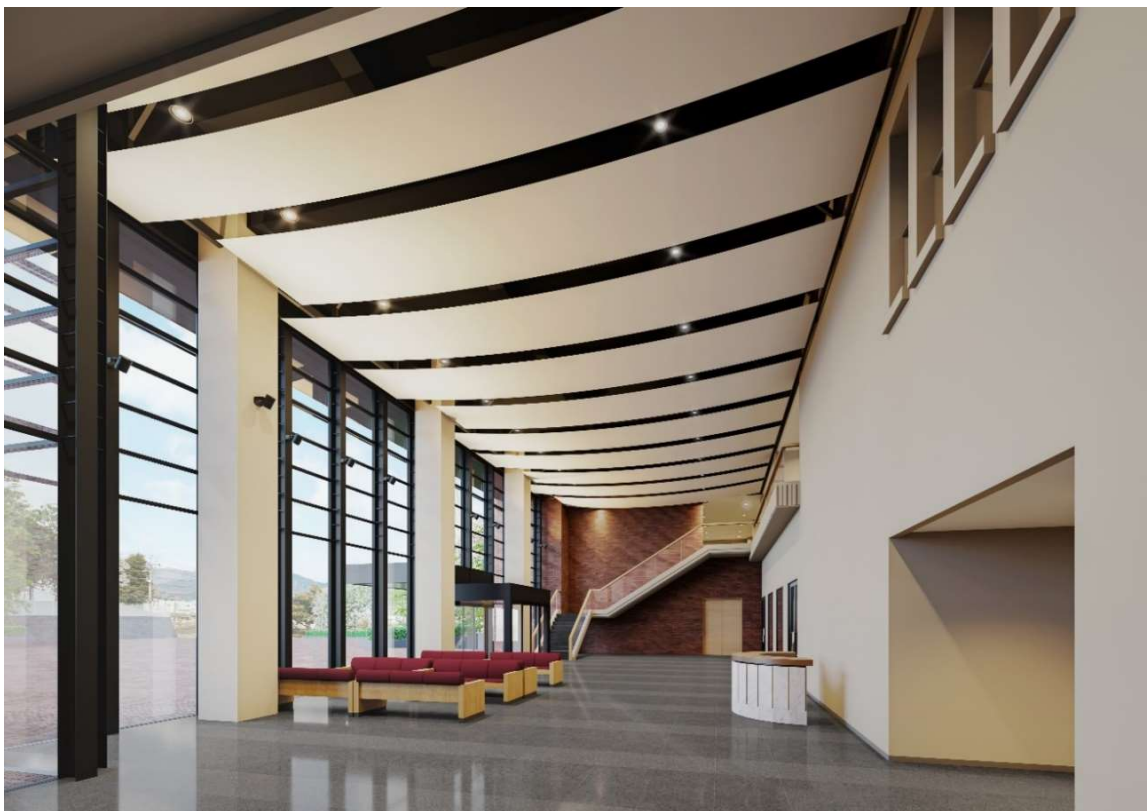

市民ロビー